


梅州市2018年度第六批次城镇建设用地撤回范围图

单位：m . m<sup>2</sup>

红线面积:13317.00平方米

坐 落:梅江区西阳镇鲤溪村

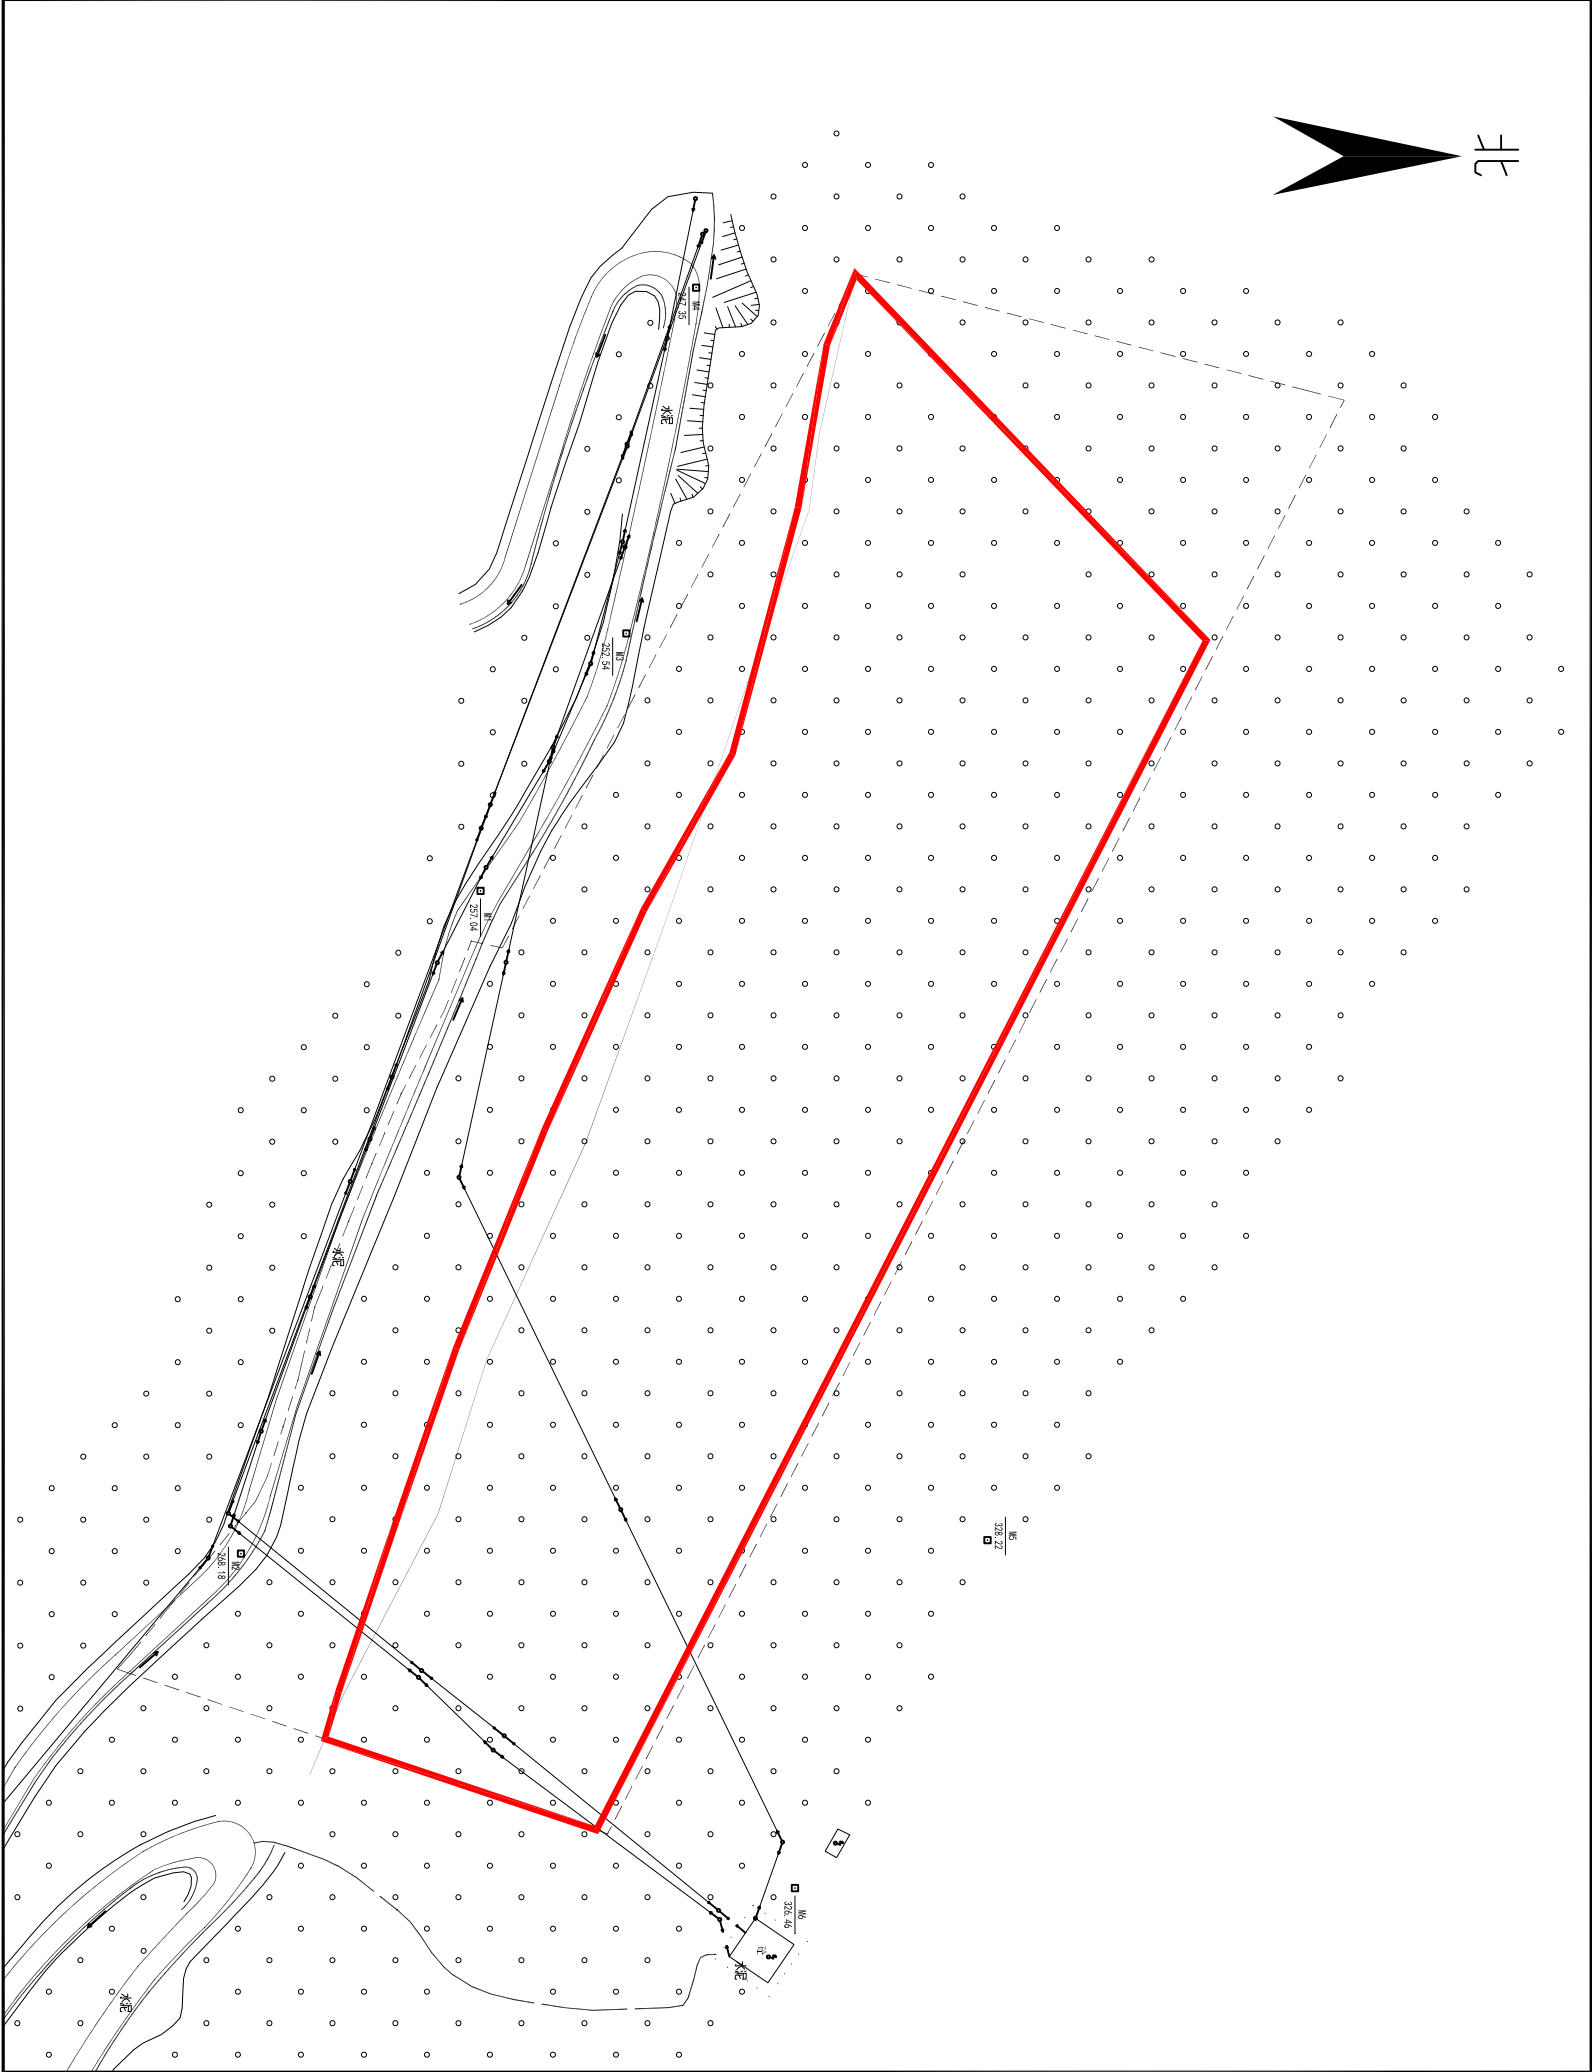

梅州市测绘与地理信息中心

出图编号:B24007  
制图日期:2024年3月  
审核日期:2024年3月

1:1200

制图员:李美兰  
审核员:黄雄杰