


梅州市2012年度第九批次城镇建设用地撤回范围图

单位：m . m²

十二块红线面积合计:11725.00平方米

坐 落:梅江区三角镇三角村

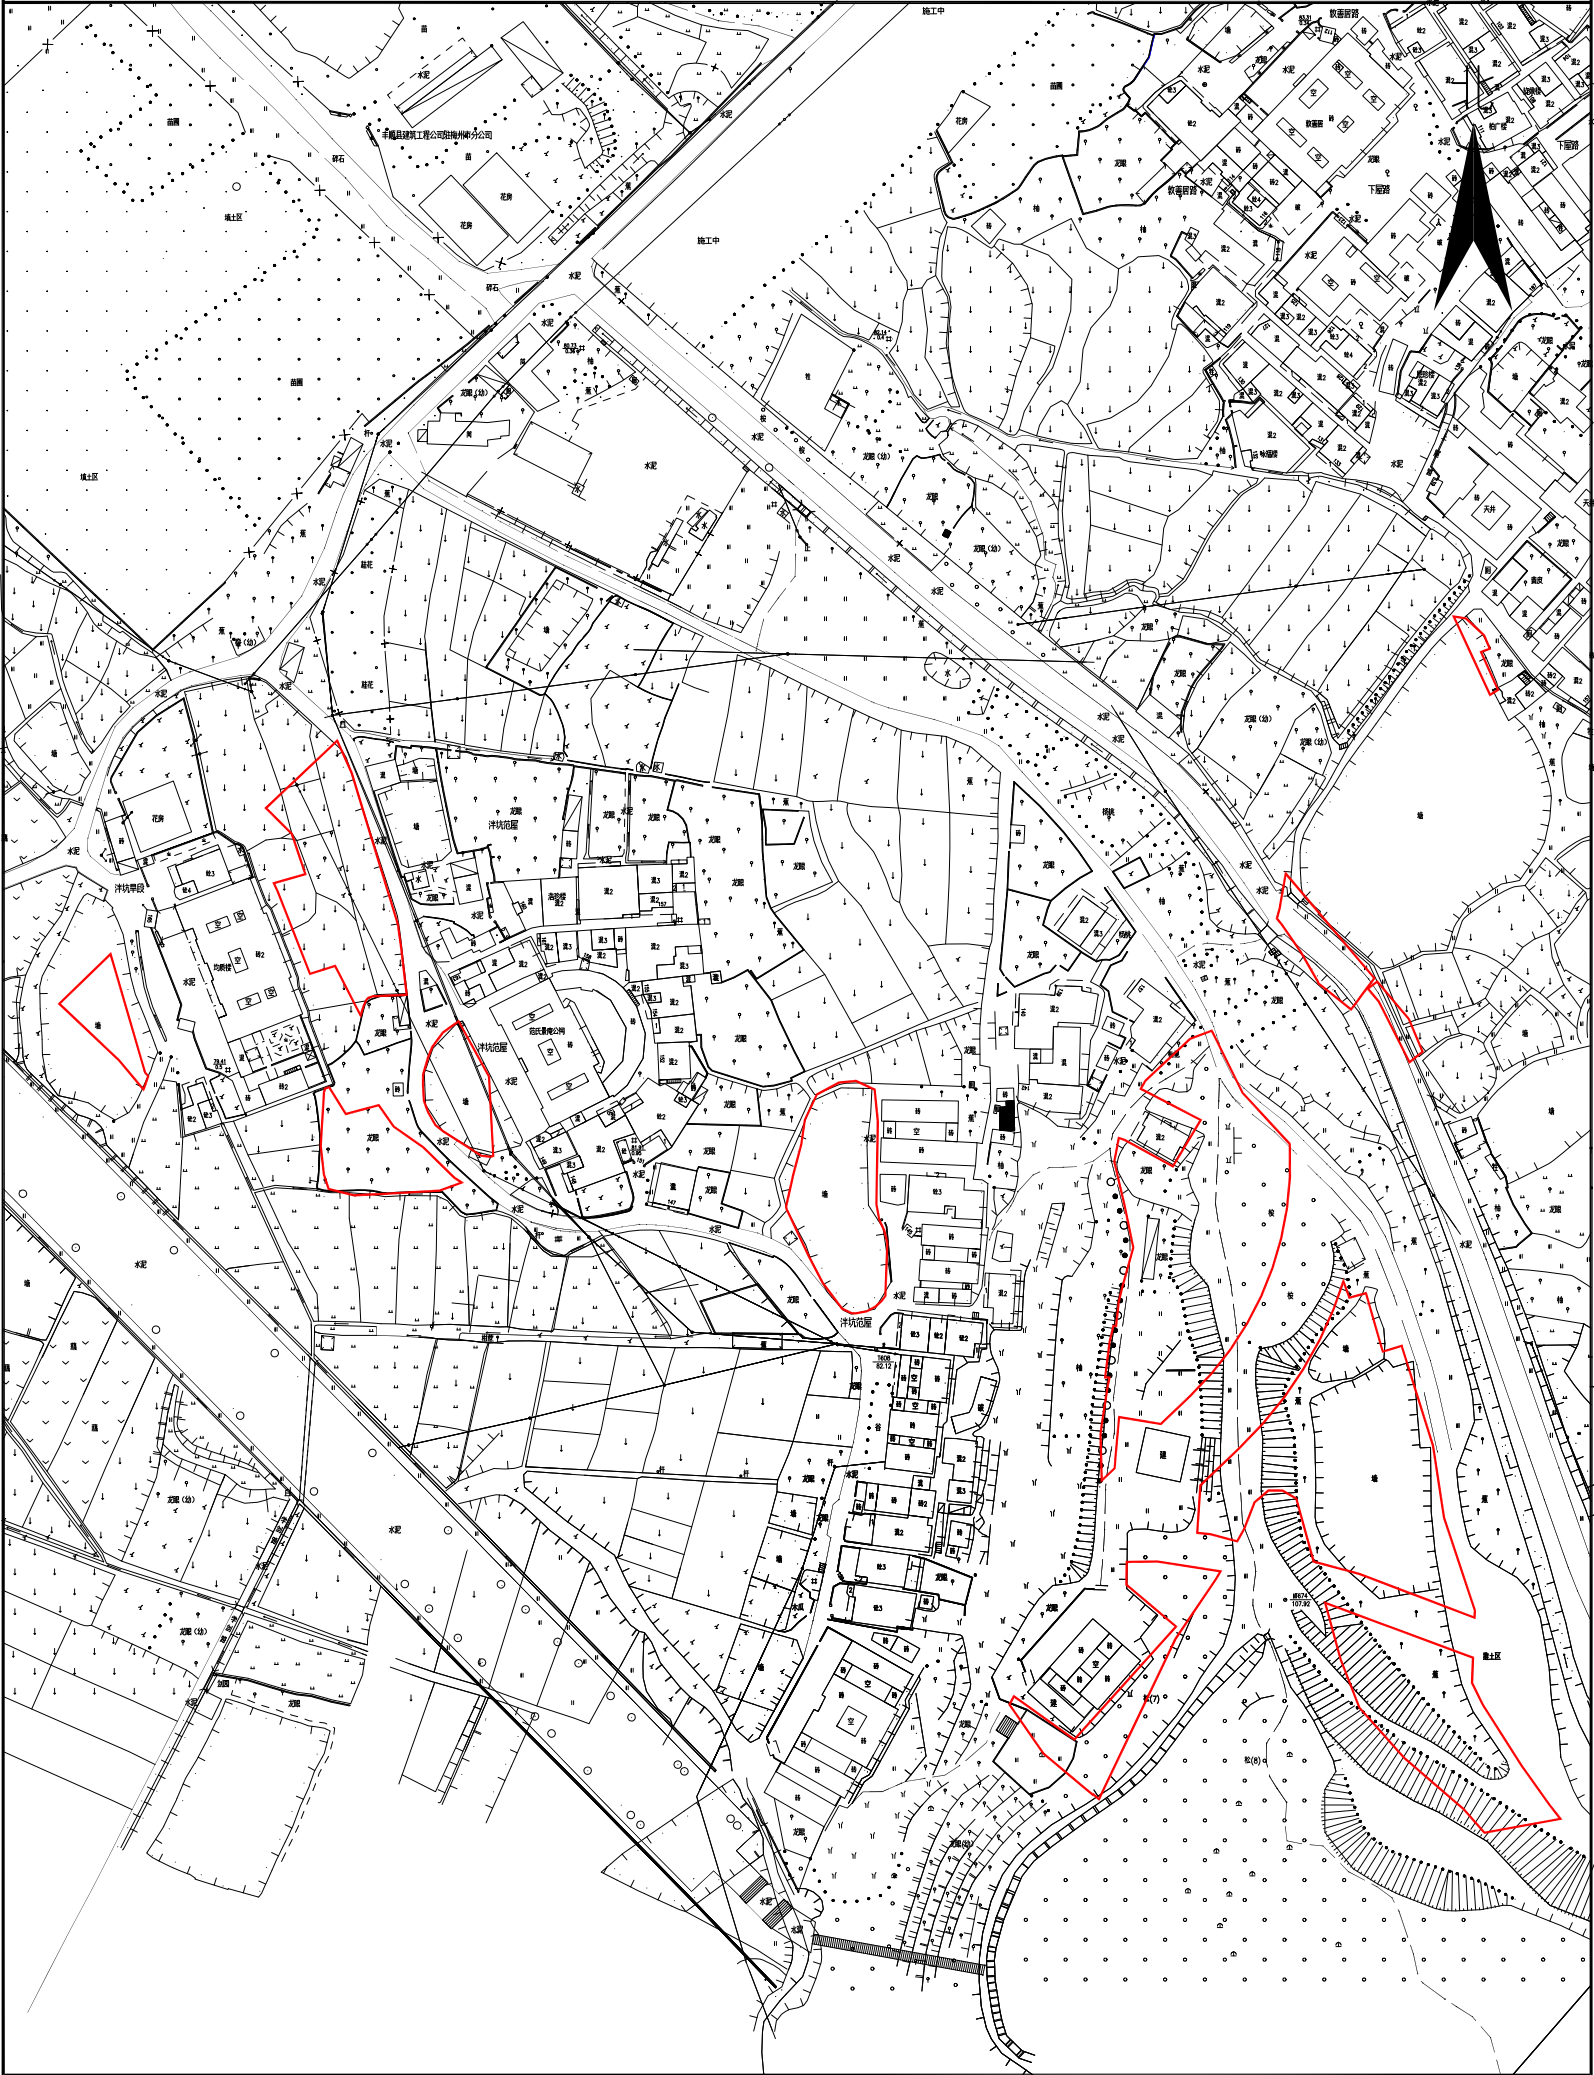

梅州市测绘与地理信息中心

出图编号:B24004-2
制图日期:2024年3月
审核日期:2024年3月

1:1900


制图员:李美兰
审核员:黄雄杰

梅州市2012年度第九批次城镇建设用地撤回范围图

单位：m . m²

十块红线面积合计:13332.00平方米

坐 落:梅江区三角镇三角村

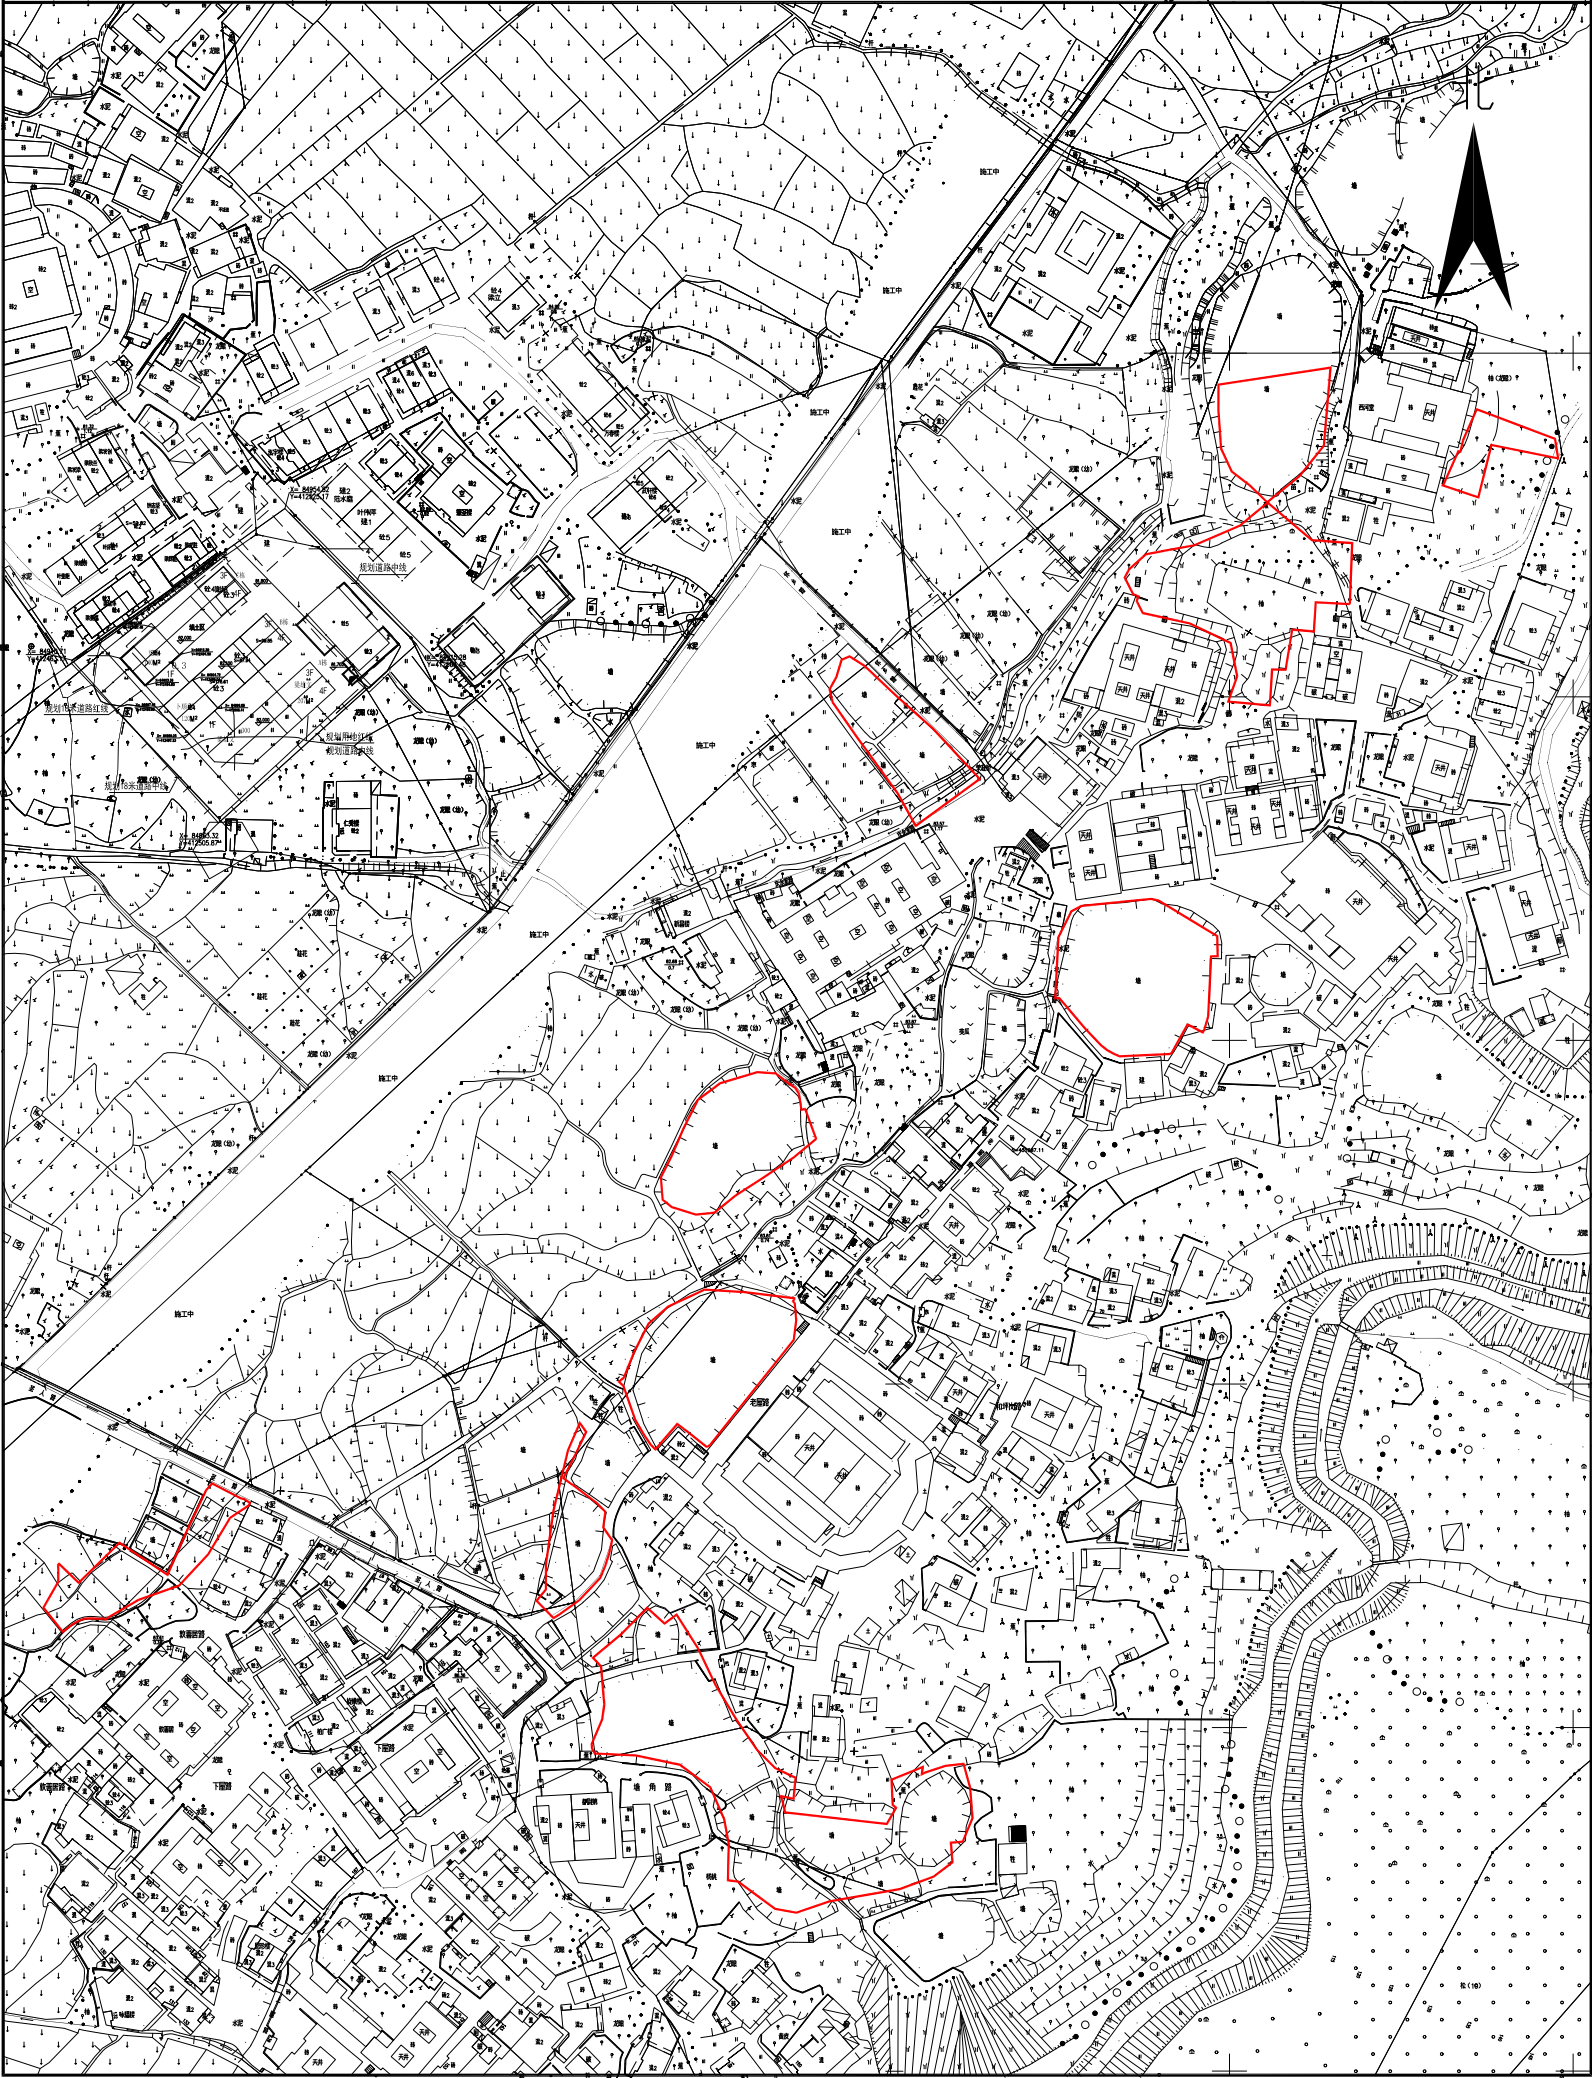

梅州市测绘与地理信息中心

出图编号:B24004-3

制图日期:2024年3月

审核日期:2024年3月

1:2200

制图员:李美兰


审核员:黄雄杰

梅州市2012年度第九批次城镇建设用地撤回范围图

单位：m . m²

四块红线面积合计:37545.00平方米

坐 落:梅江区三角镇东升村

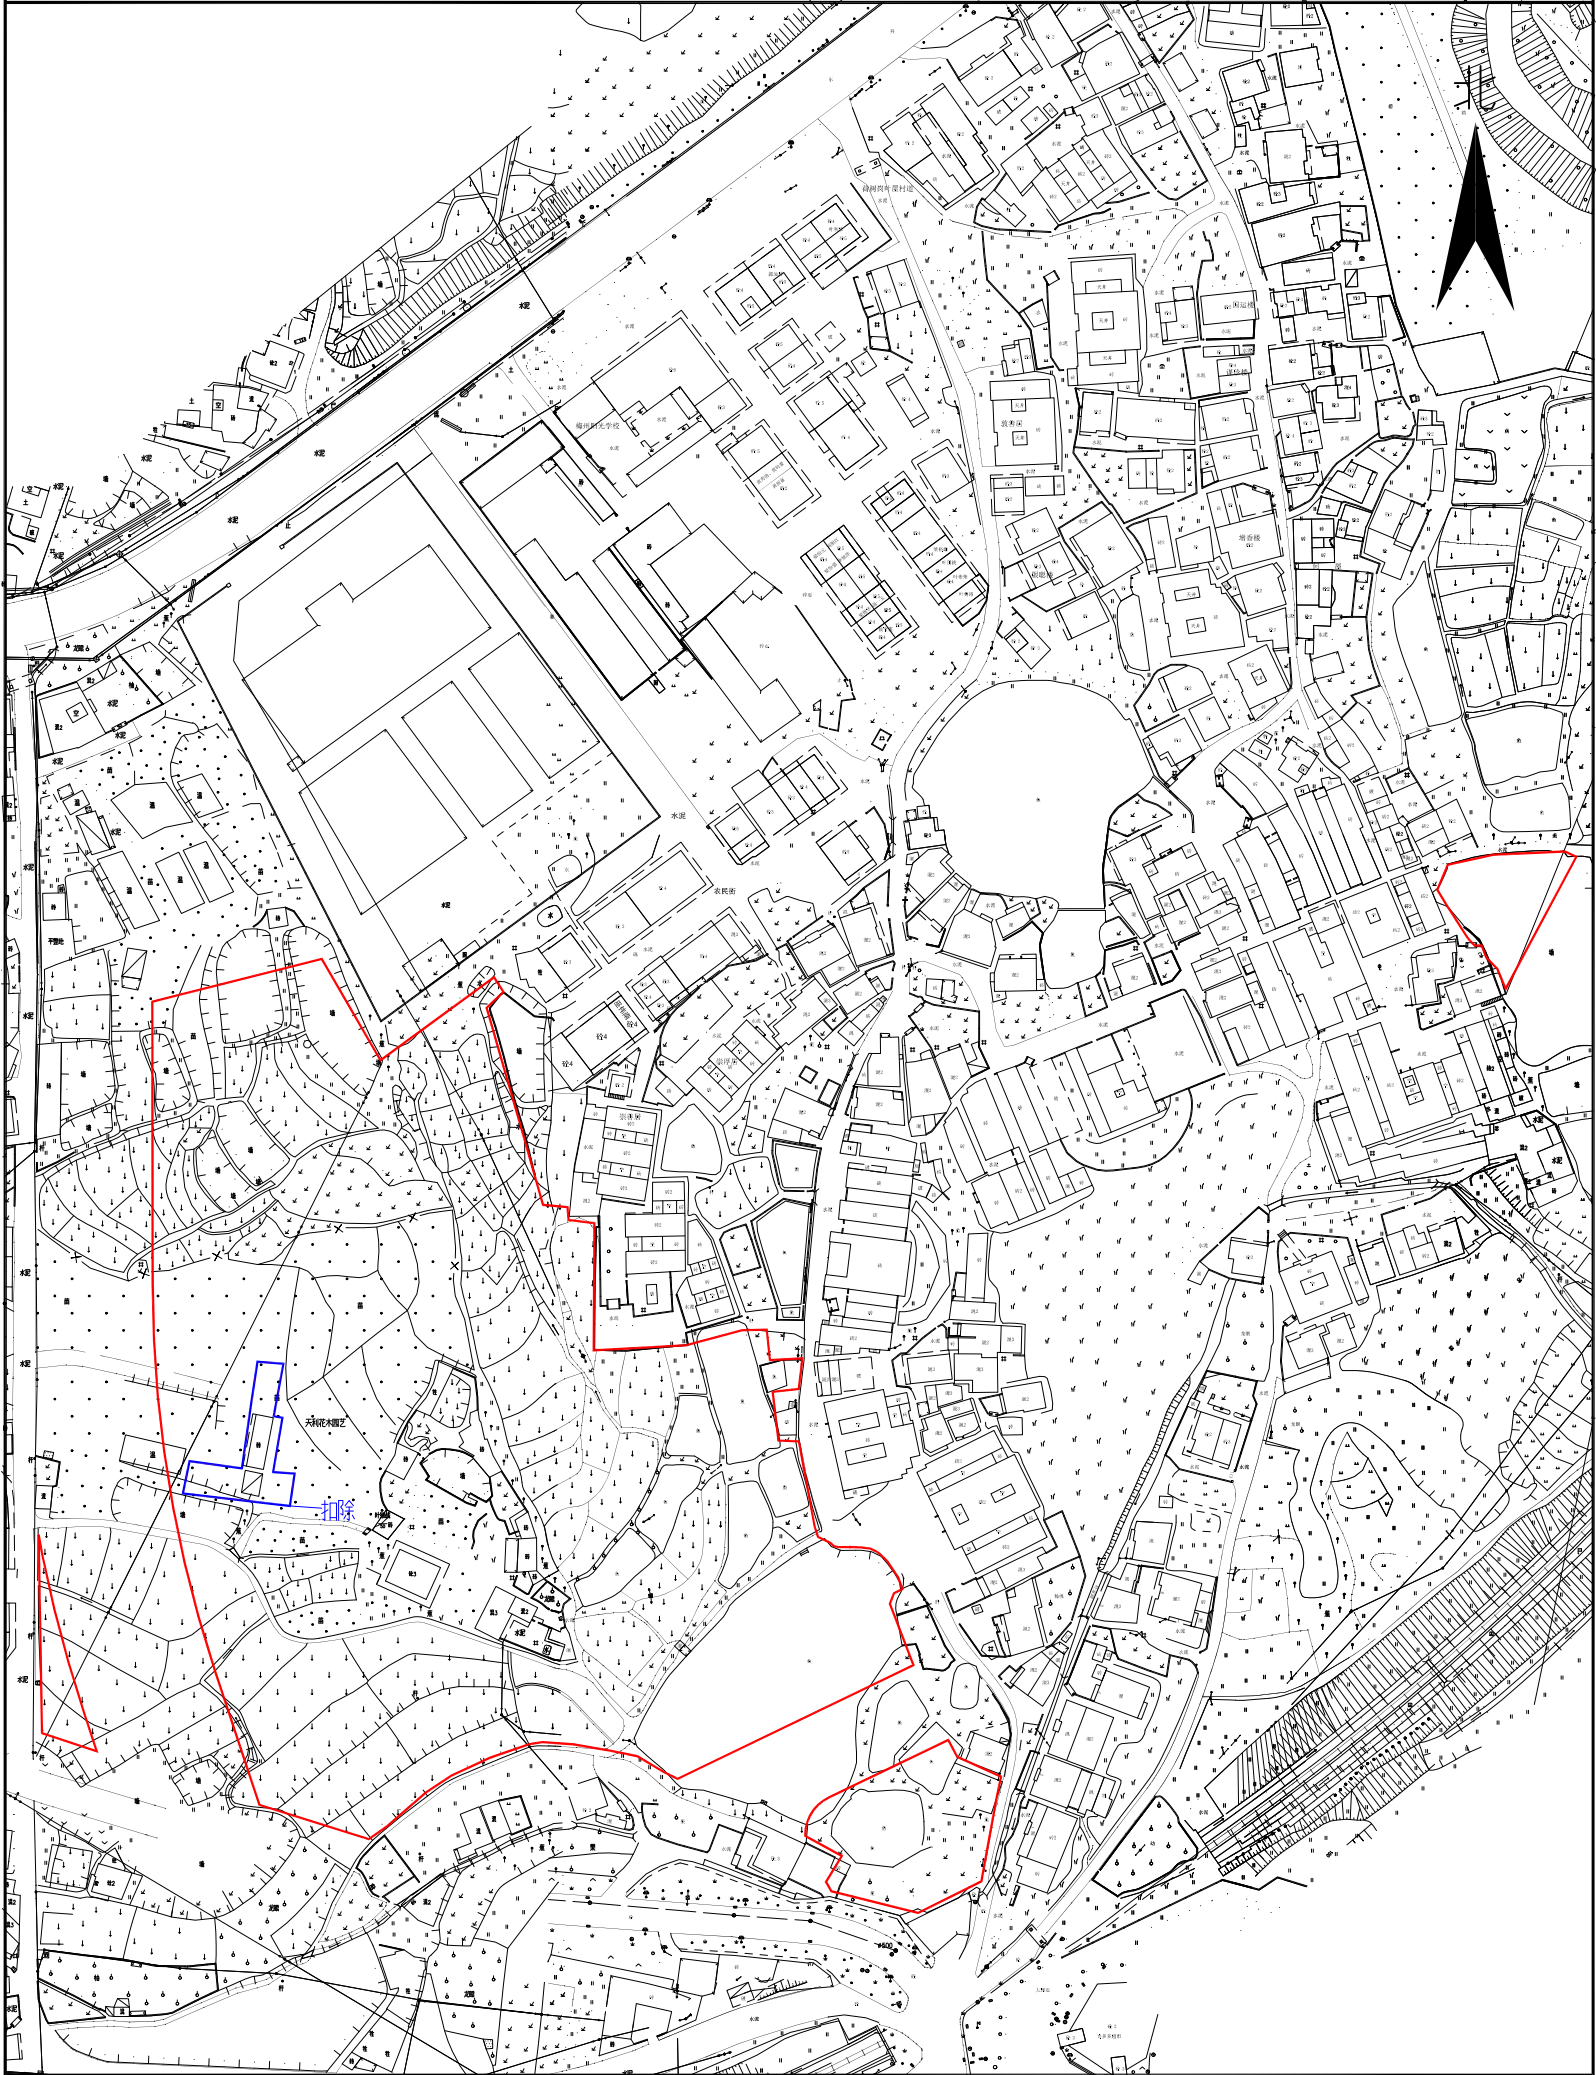

梅州市测绘与地理信息中心

出图编号:B24004-4

制图日期:2024年3月

审核日期:2024年3月

1:2200

制图员:李美兰

审核员:黄雄杰