


梅州市2019年度第六批次城镇建设用地撤回范围图

单位：m . m²

红线面积:15432.00平方米

坐 落:梅江区长沙镇长沙村

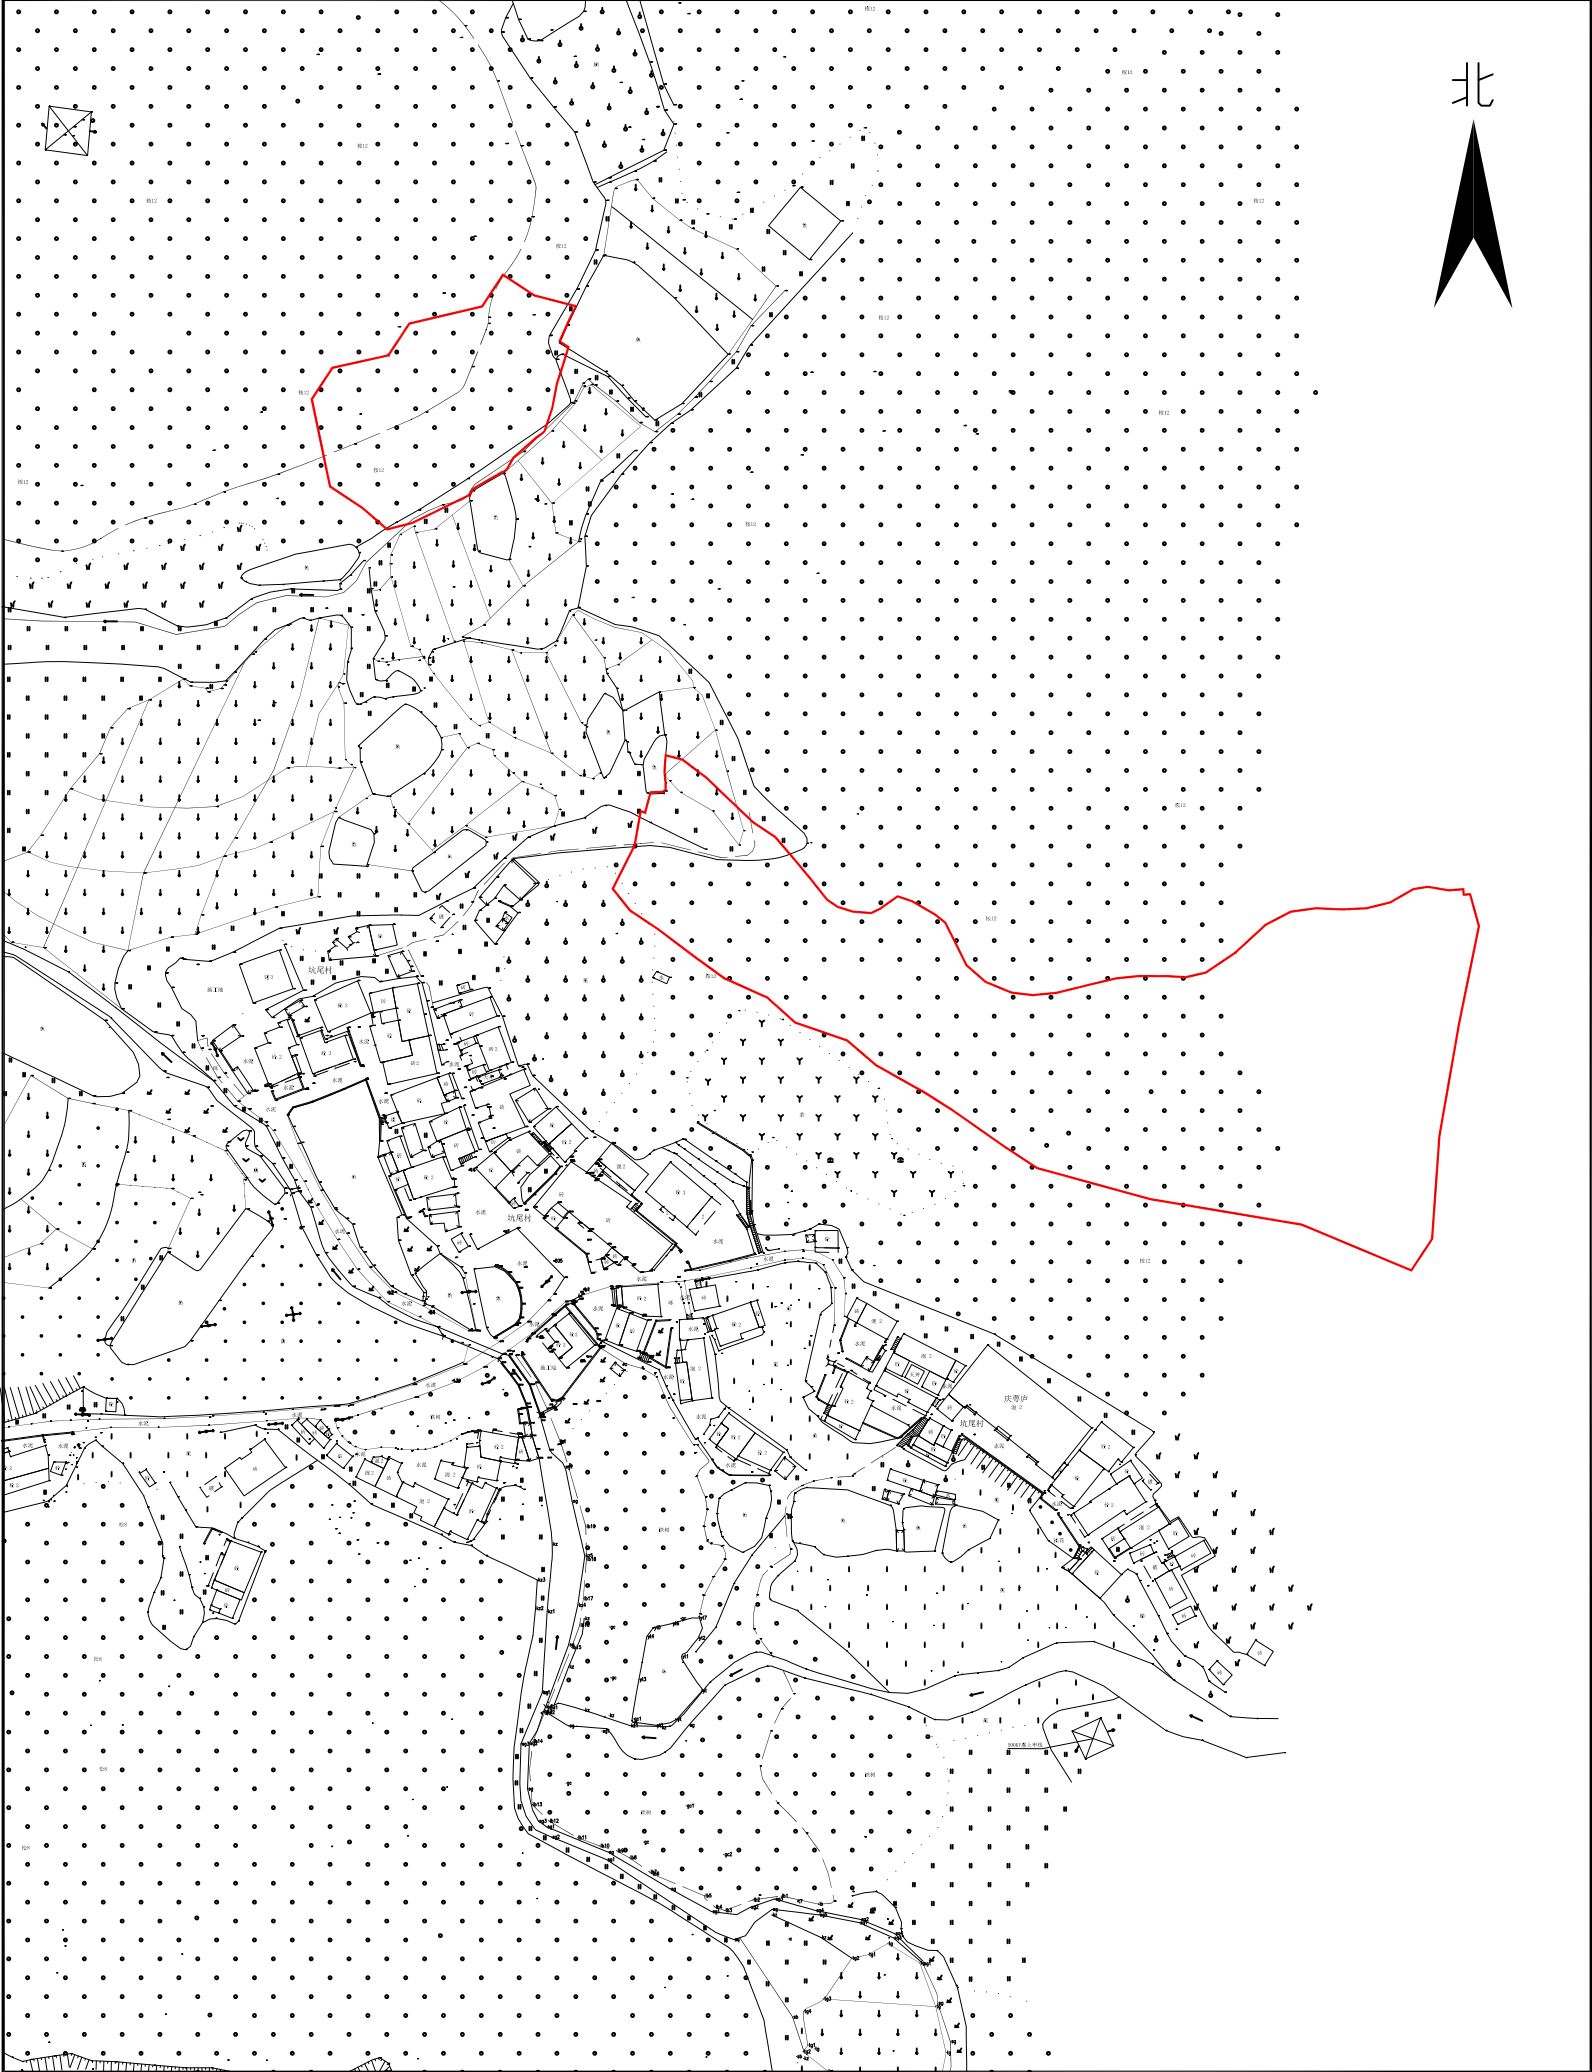

梅州市测绘与地理信息中心

出图编号:B24004
制图日期:2024年3月
审核日期:2024年3月

1:2000

制图员:李美兰
审核员:黄雄杰