


梅州市2012年度第八批次城镇建设用地撤回范围图

单位：m . m²

两块红线面积合计:71490.00平方米

坐 落:梅江区三角镇东升村

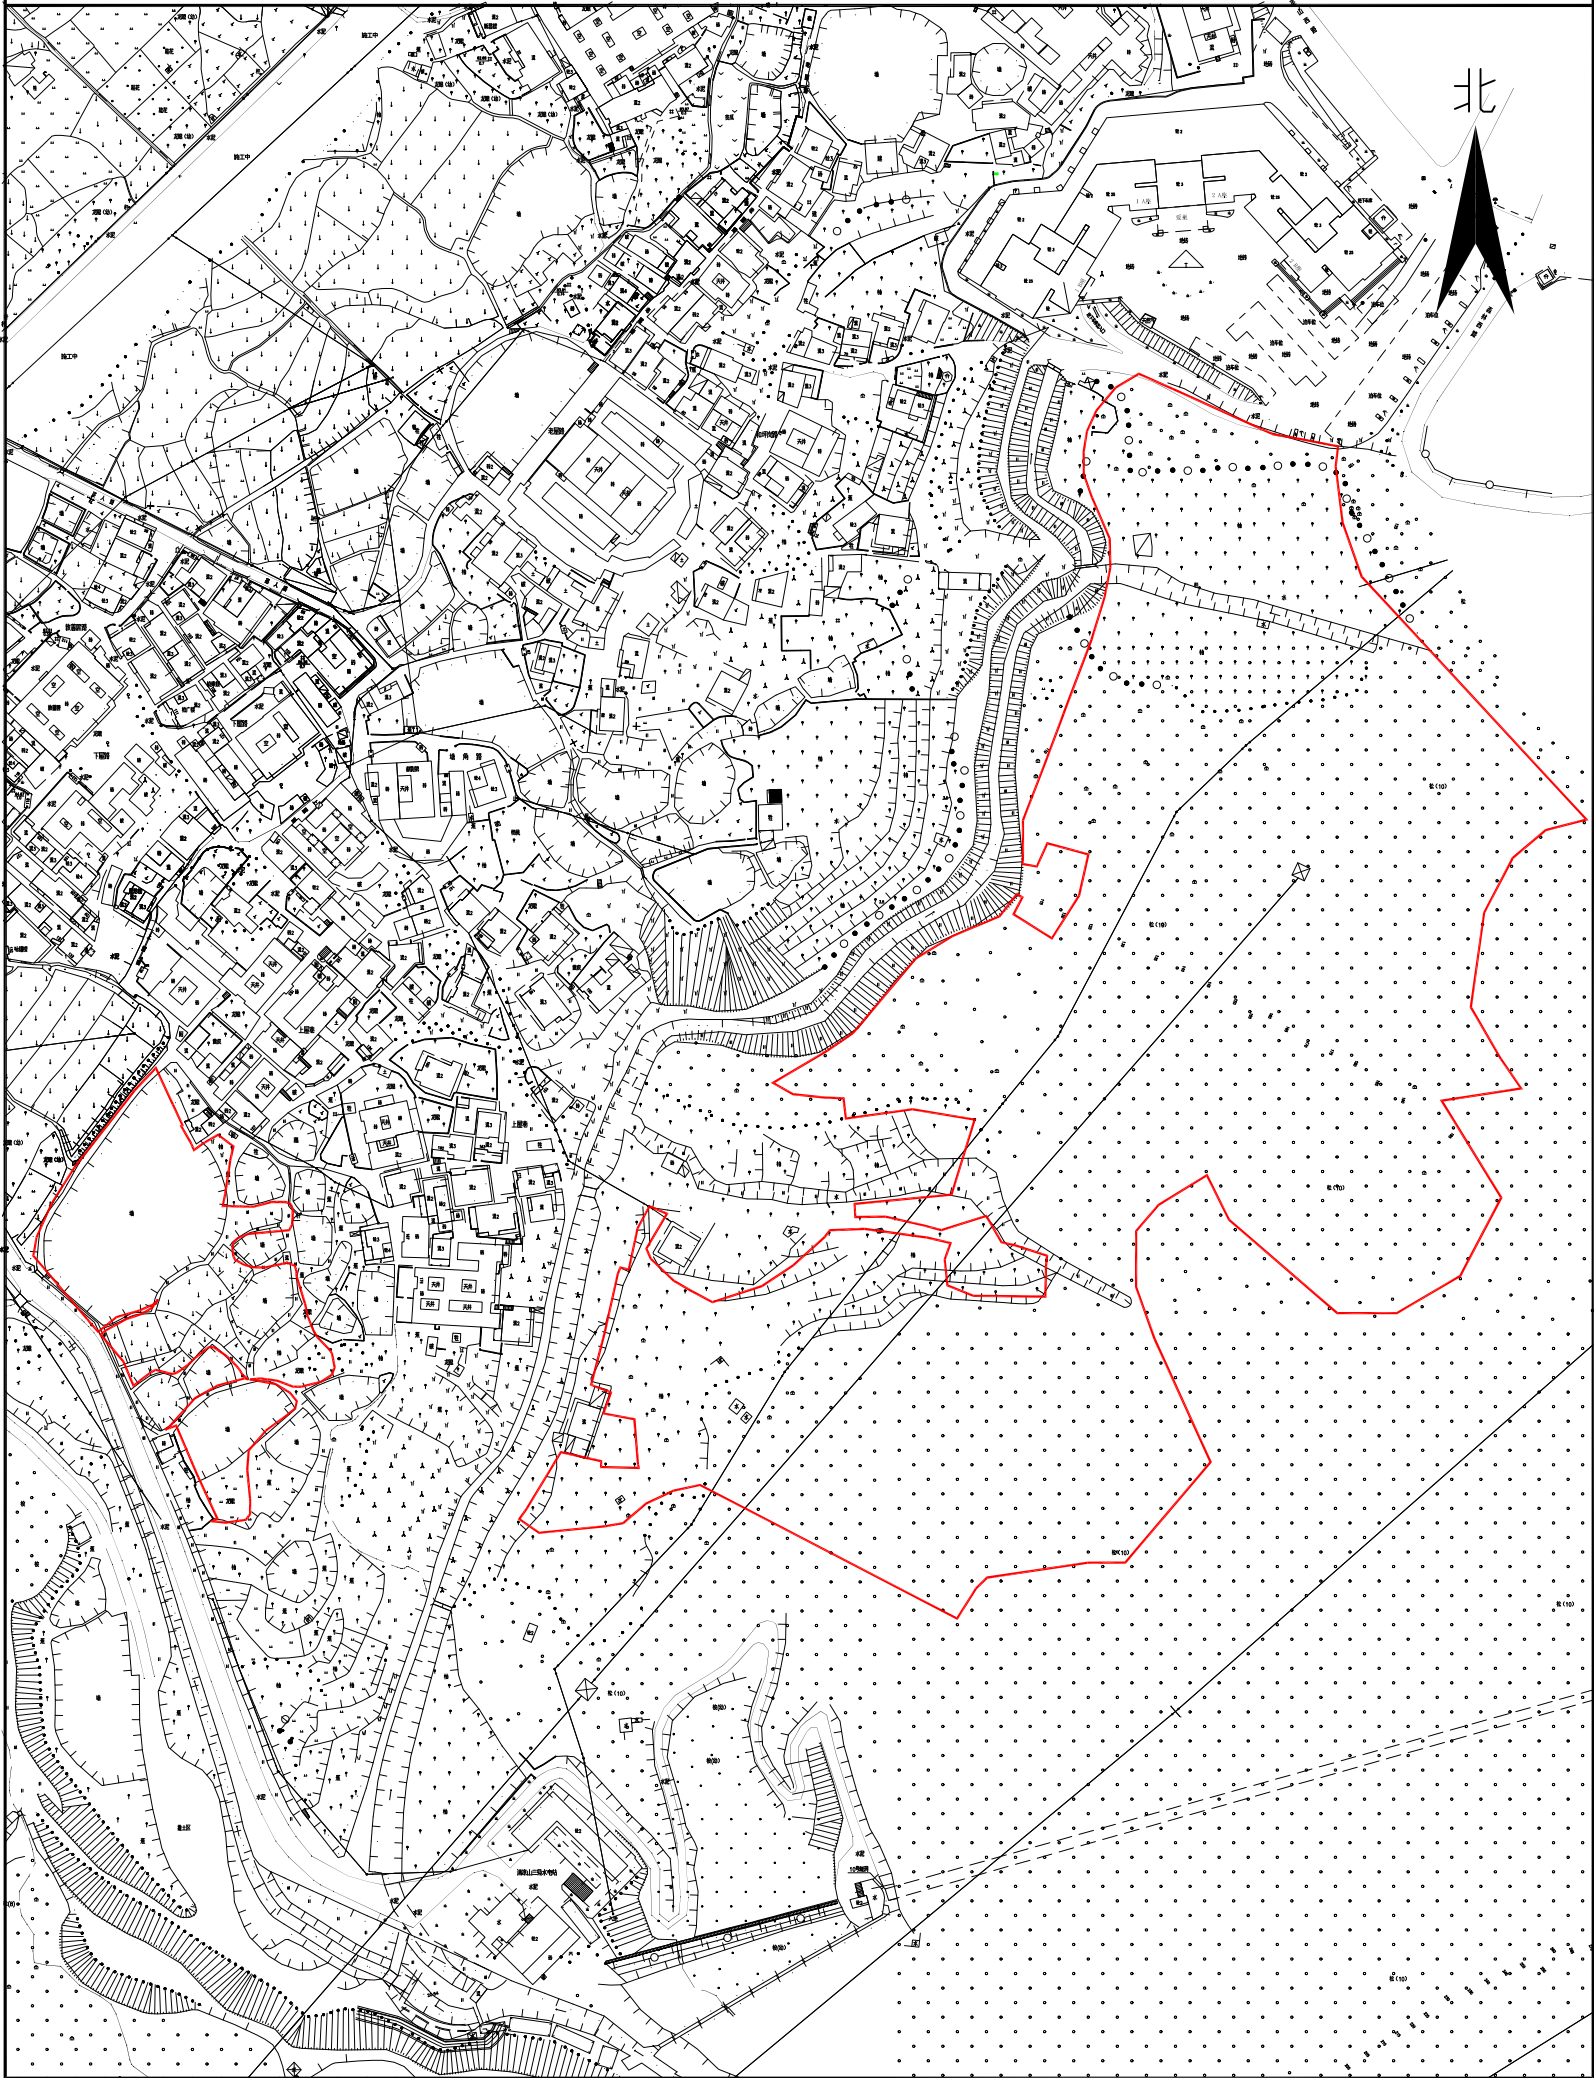

梅州市测绘与地理信息中心

出图编号:B24002
制图日期:2024年3月
审核日期:2024年3月

1:2600

制图员:李美兰
审核员:黄雄杰