


梅州市2018年度第二批次城镇建设用地撤回范围图

单位：m . m²

红线面积:11955.00平方米

坐 落:梅江区城北镇

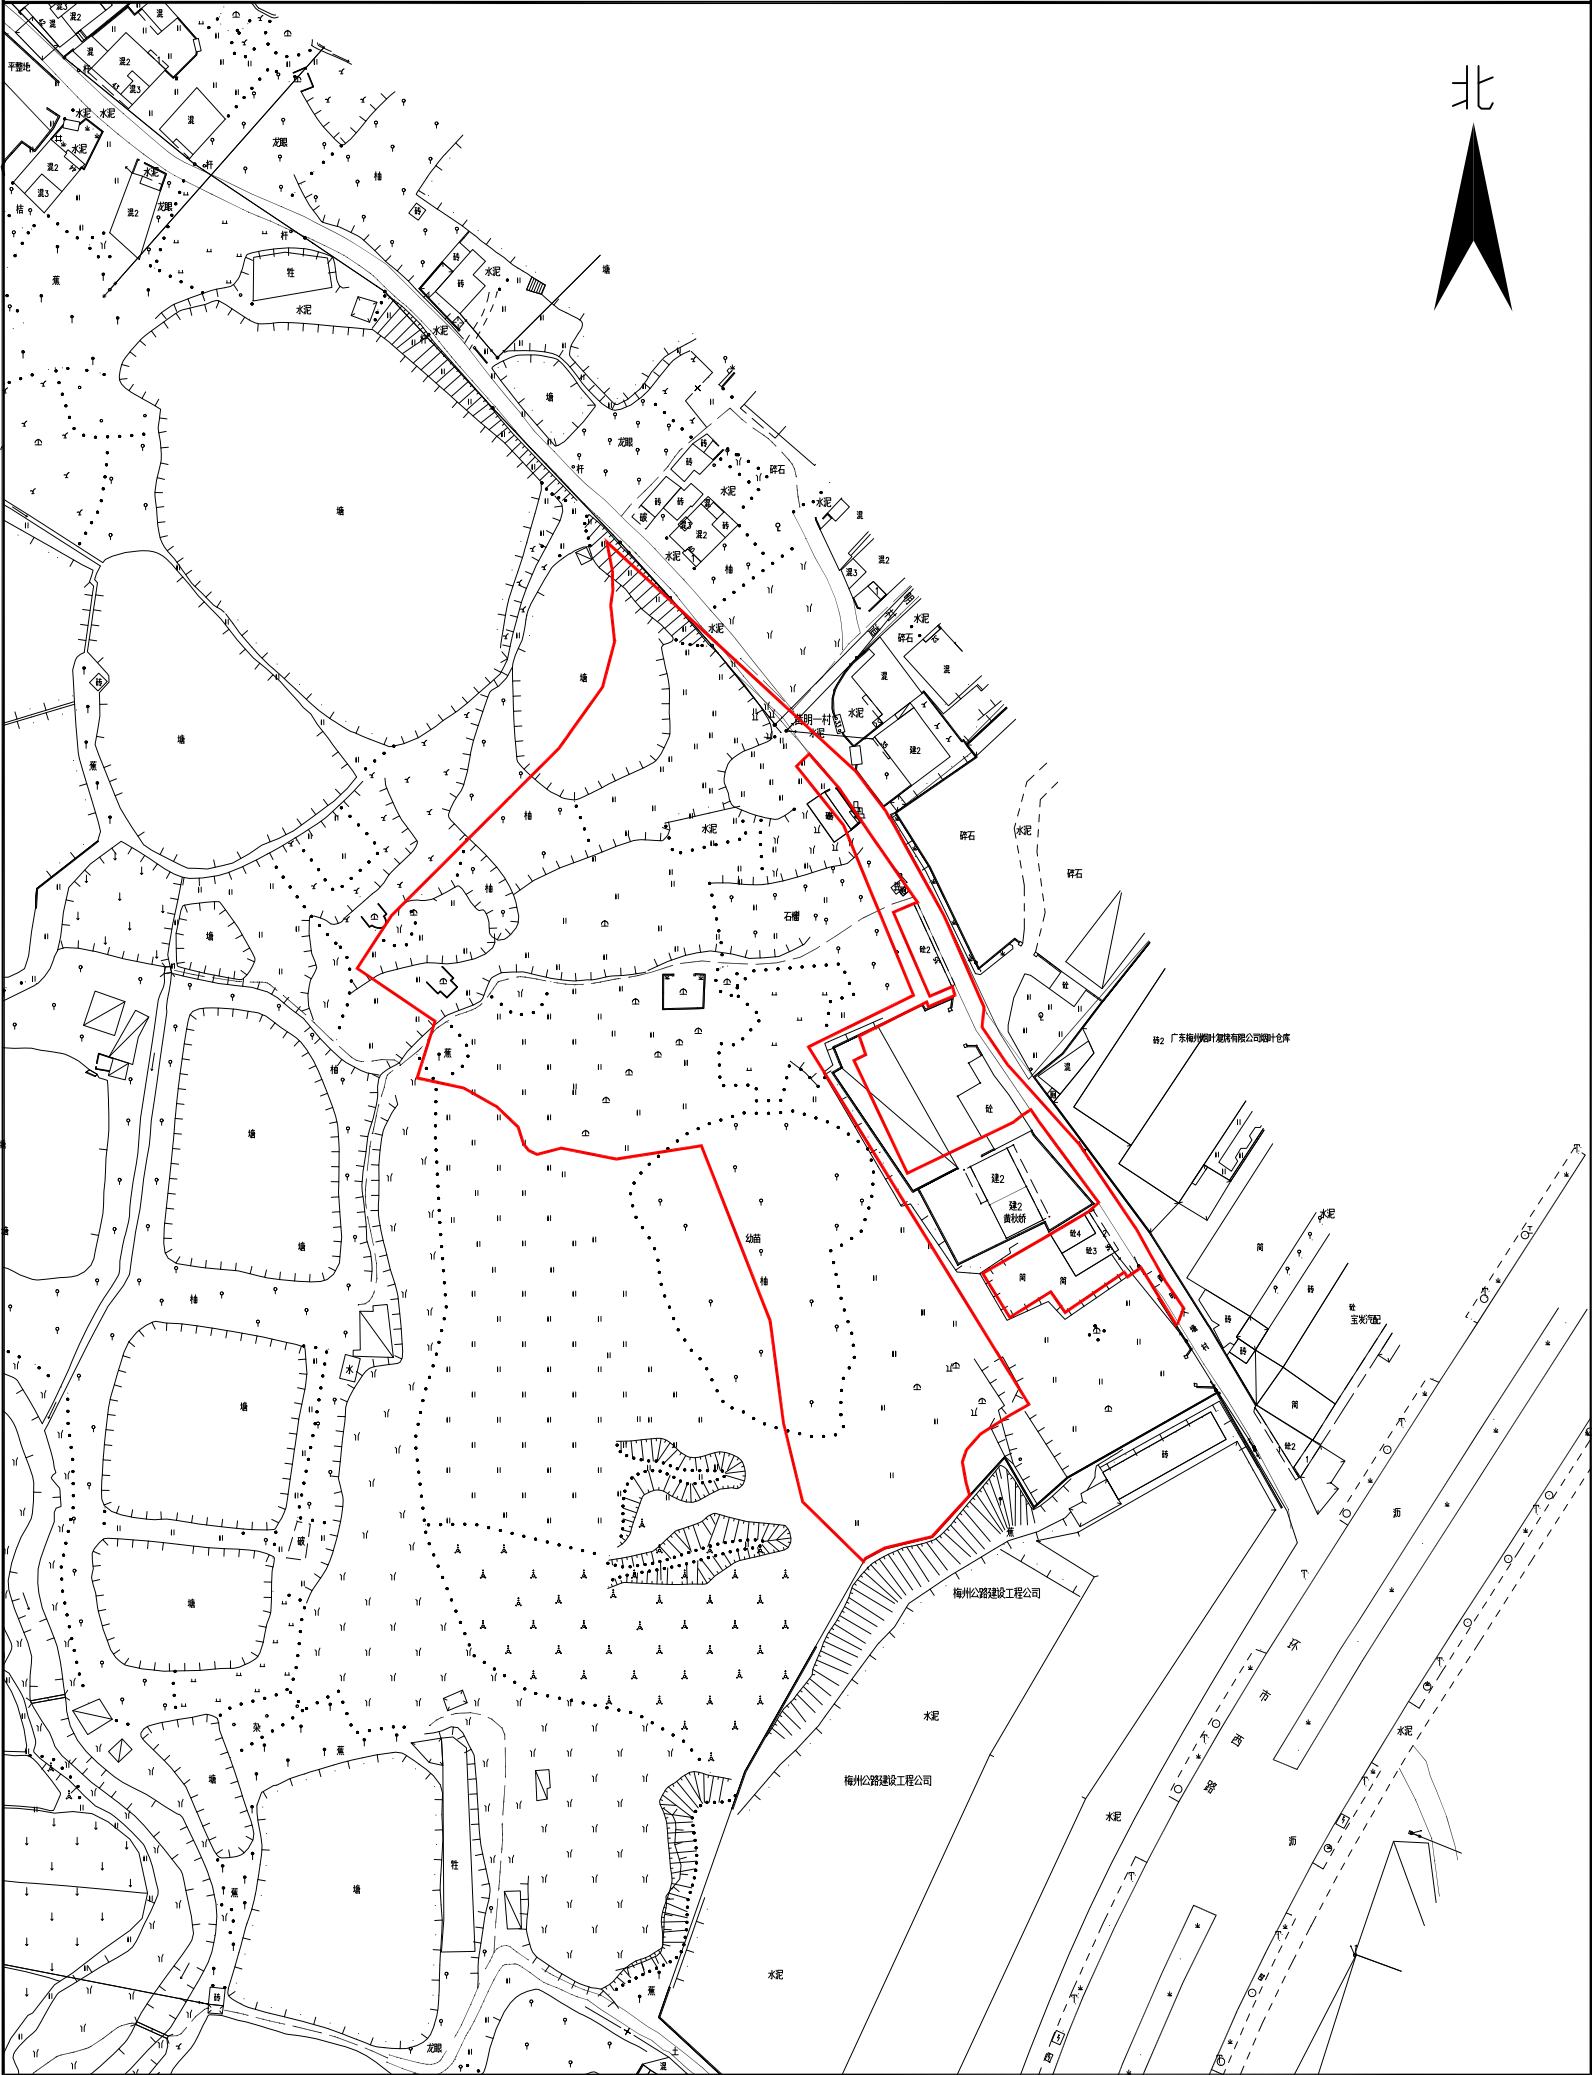

出图编号:B24006-1

制图日期:2024年3月

审核日期:2024年3月

1:1500

制图员:李美兰

审核员:黄雄杰

梅州市2018年度第二批次城镇建设用地撤回范围图

单位: m . m²

红线面积:3364.00平方米

坐 落:梅江区环市西路



梅州市测绘与地理信息中心


出图编号:B24006-2
制图日期:2024年3月
审核日期:2024年3月

1:1000

制图员:李美兰
审核员:黄雄杰

梅州市2018年度第二批次城镇建设用地撤回范围图

单位：m . m²

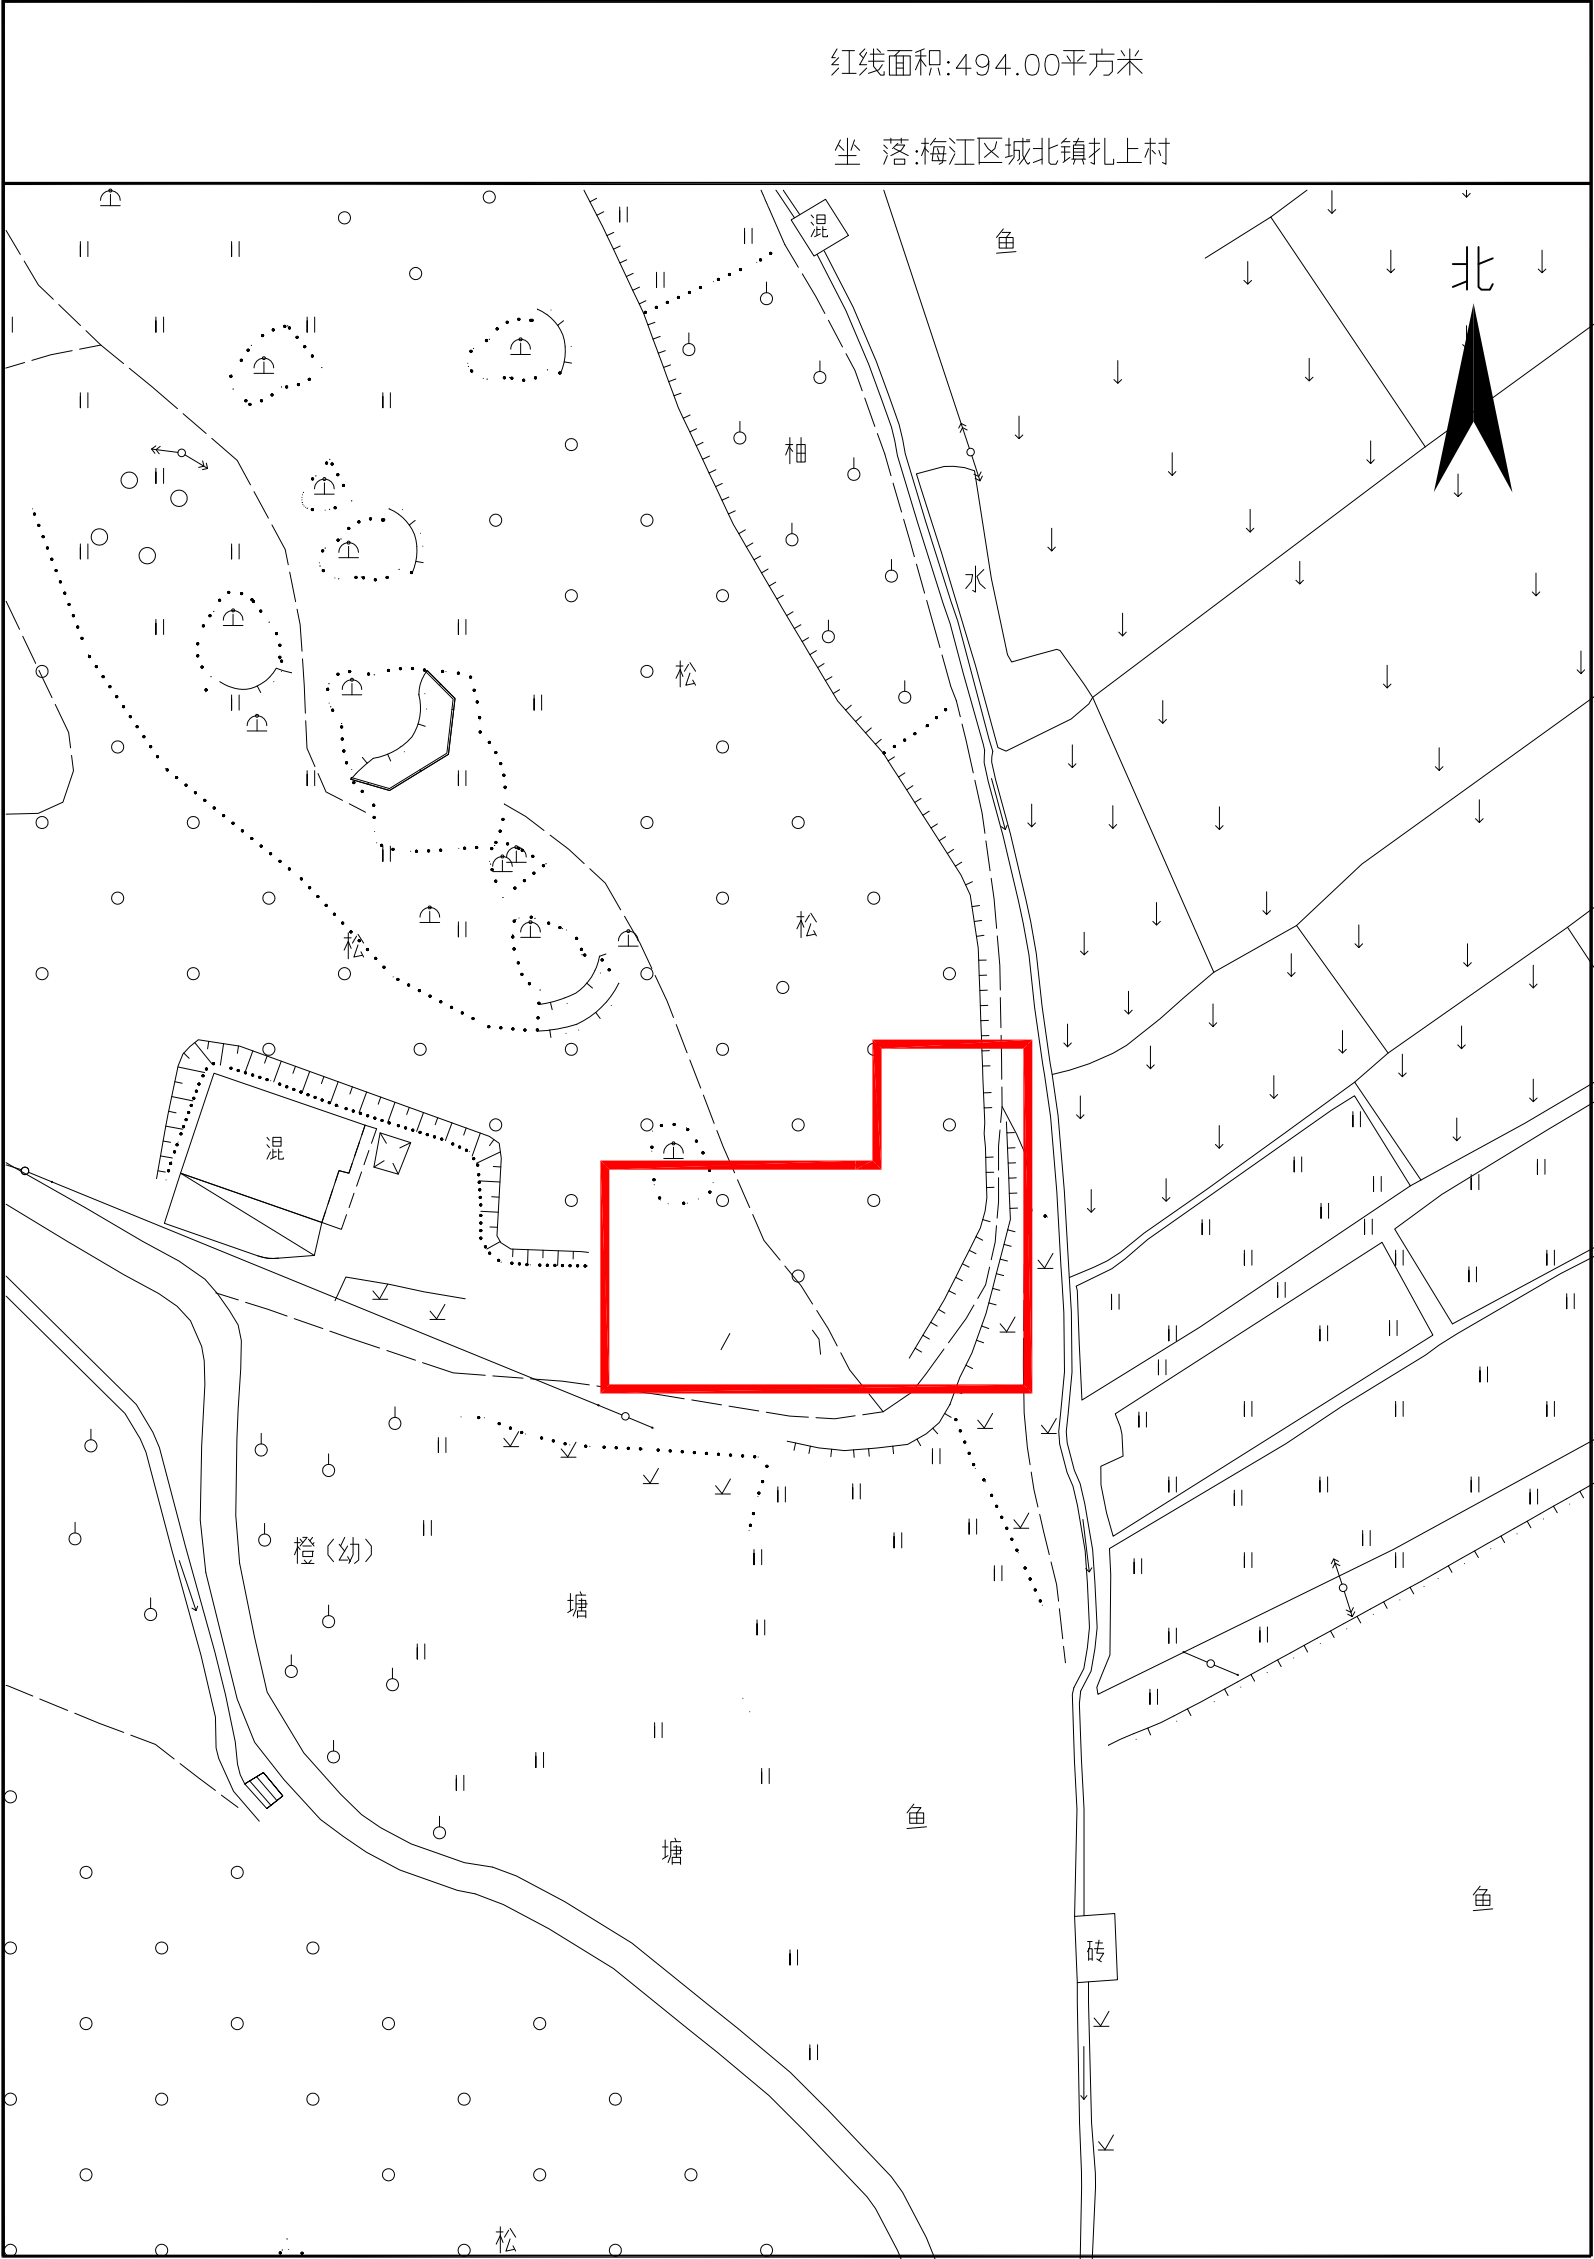

梅州市测绘与地理信息中心

出图编号:B24006-3
制图日期:2024年3月
审核日期:2024年3月

1:500

制图员:李美兰
审核员:黄雄杰