


梅州市2015年度第二批次城镇建设用地撤回范围图

单位: m . m²

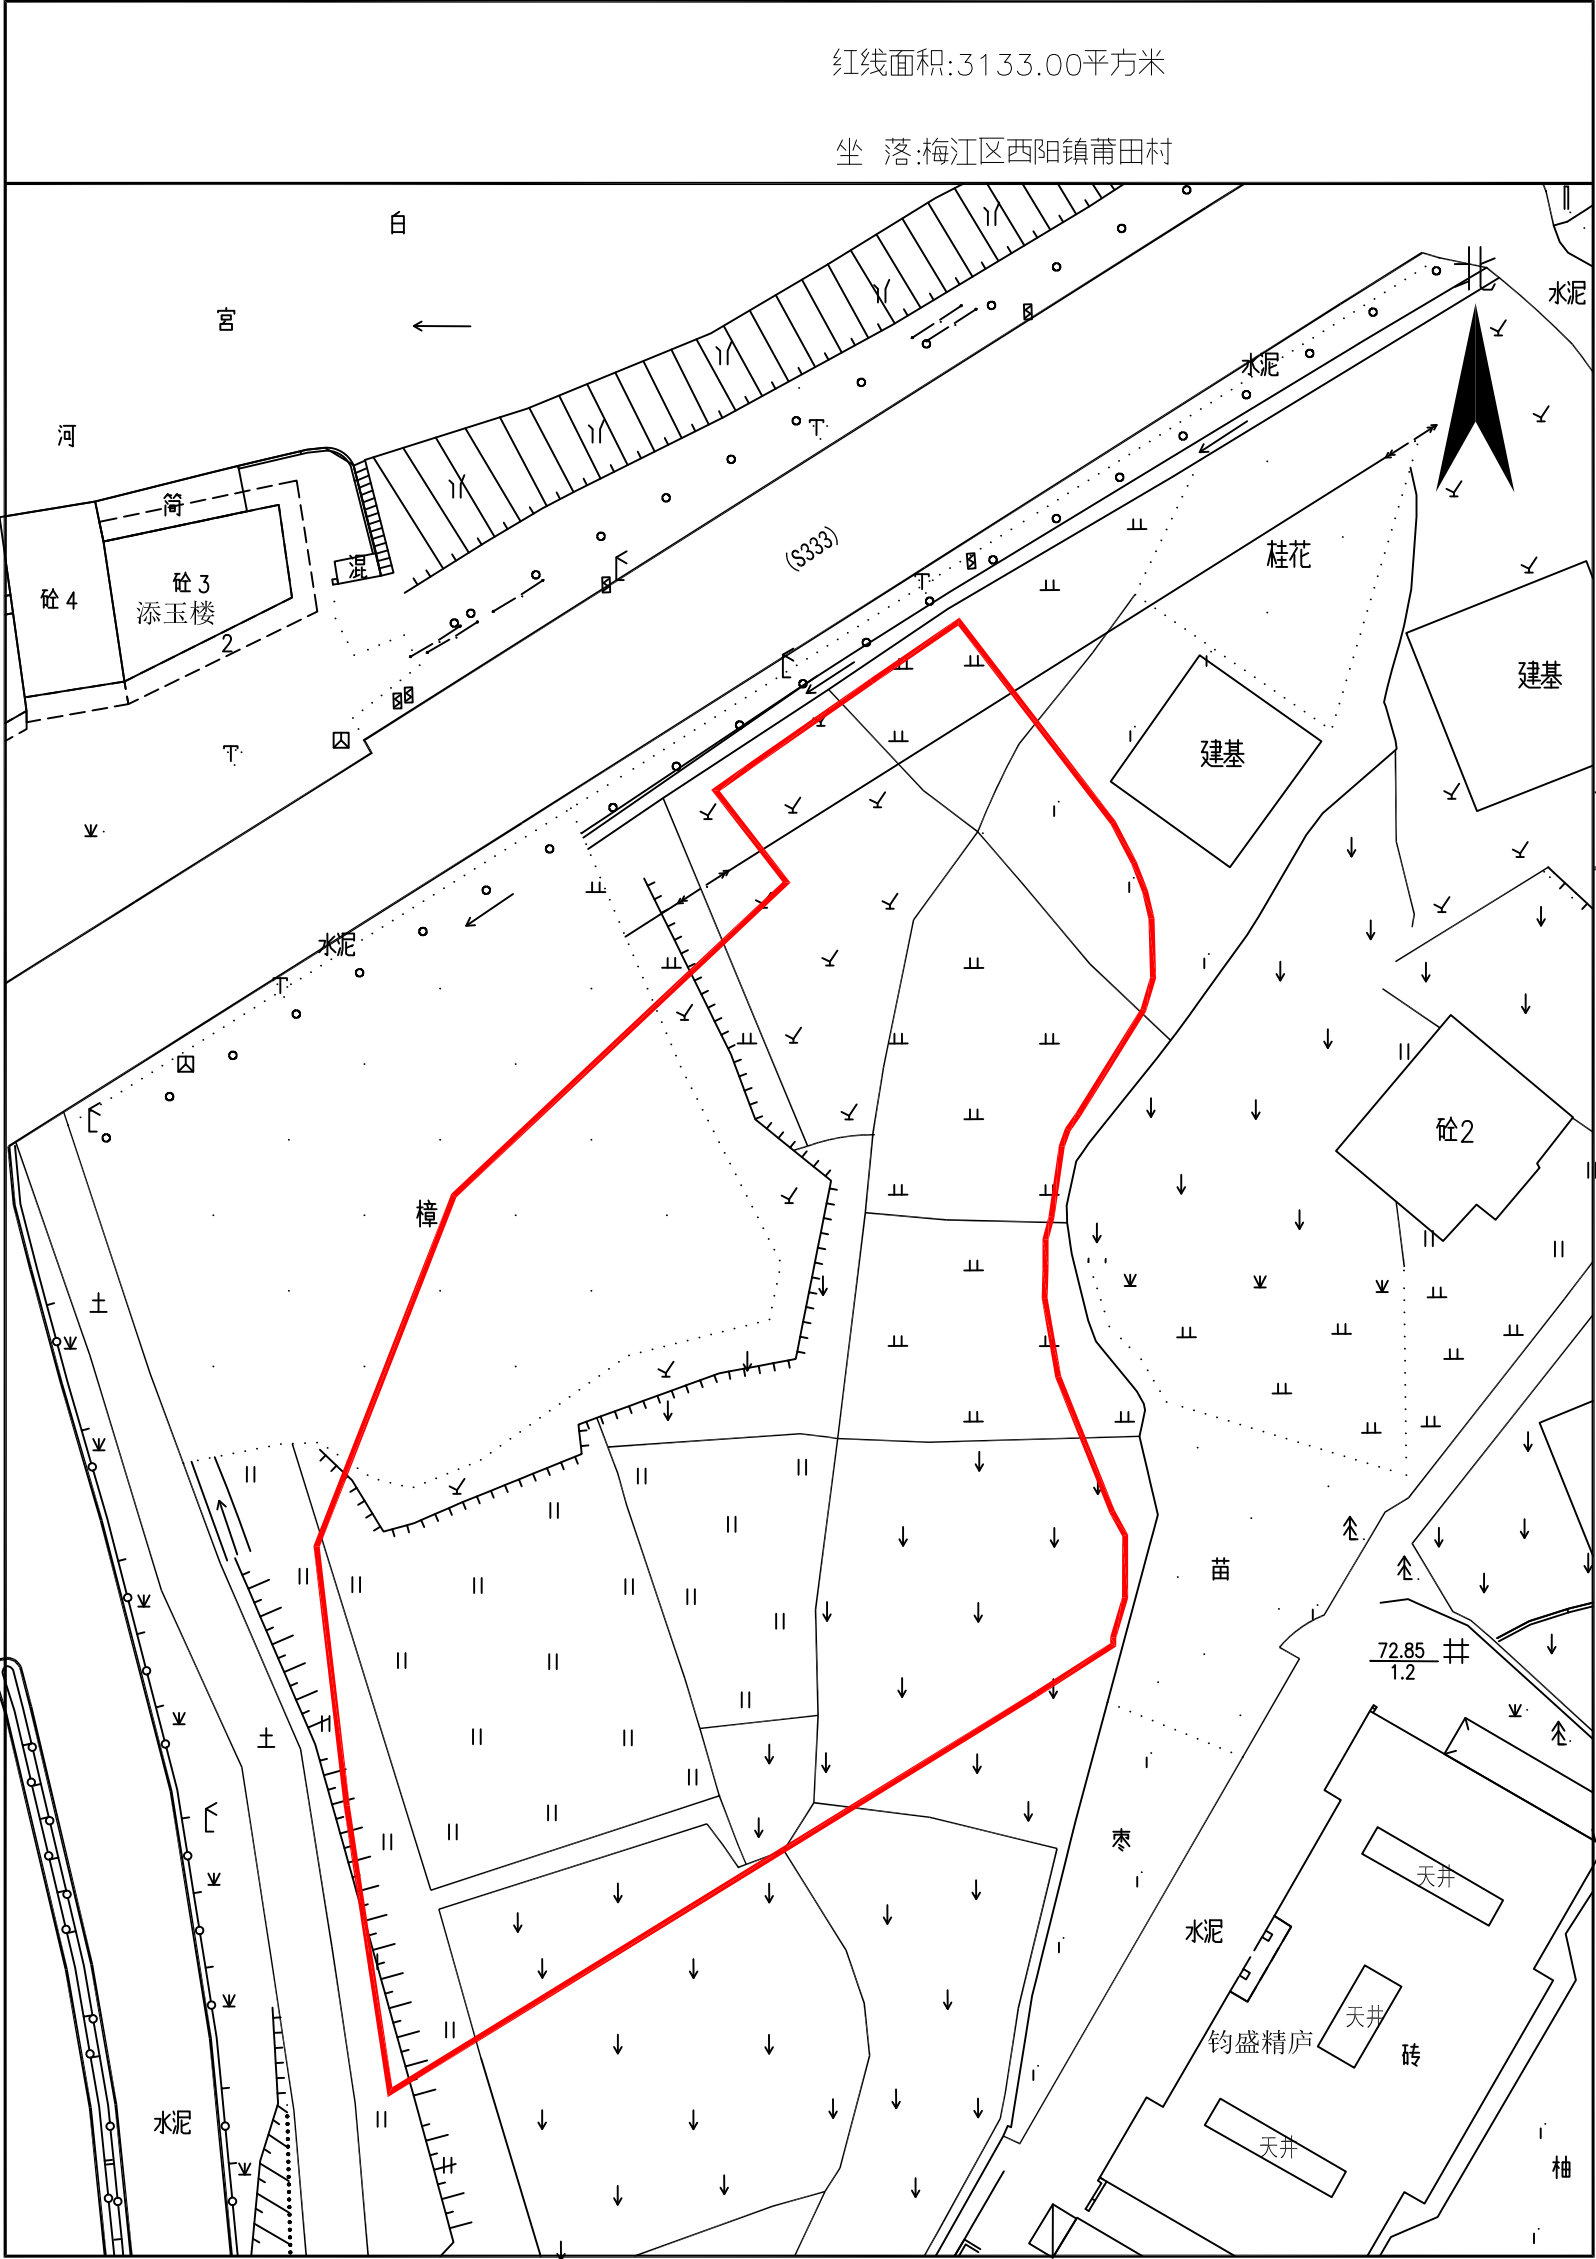

出图编号:B24008
制图日期:2024年3月
审核日期:2024年3月

1:500

制图员:李美兰
审核员:黄雄杰