


梅县2012年度第三批城镇建设用地撤回范围图

单位：m . m²

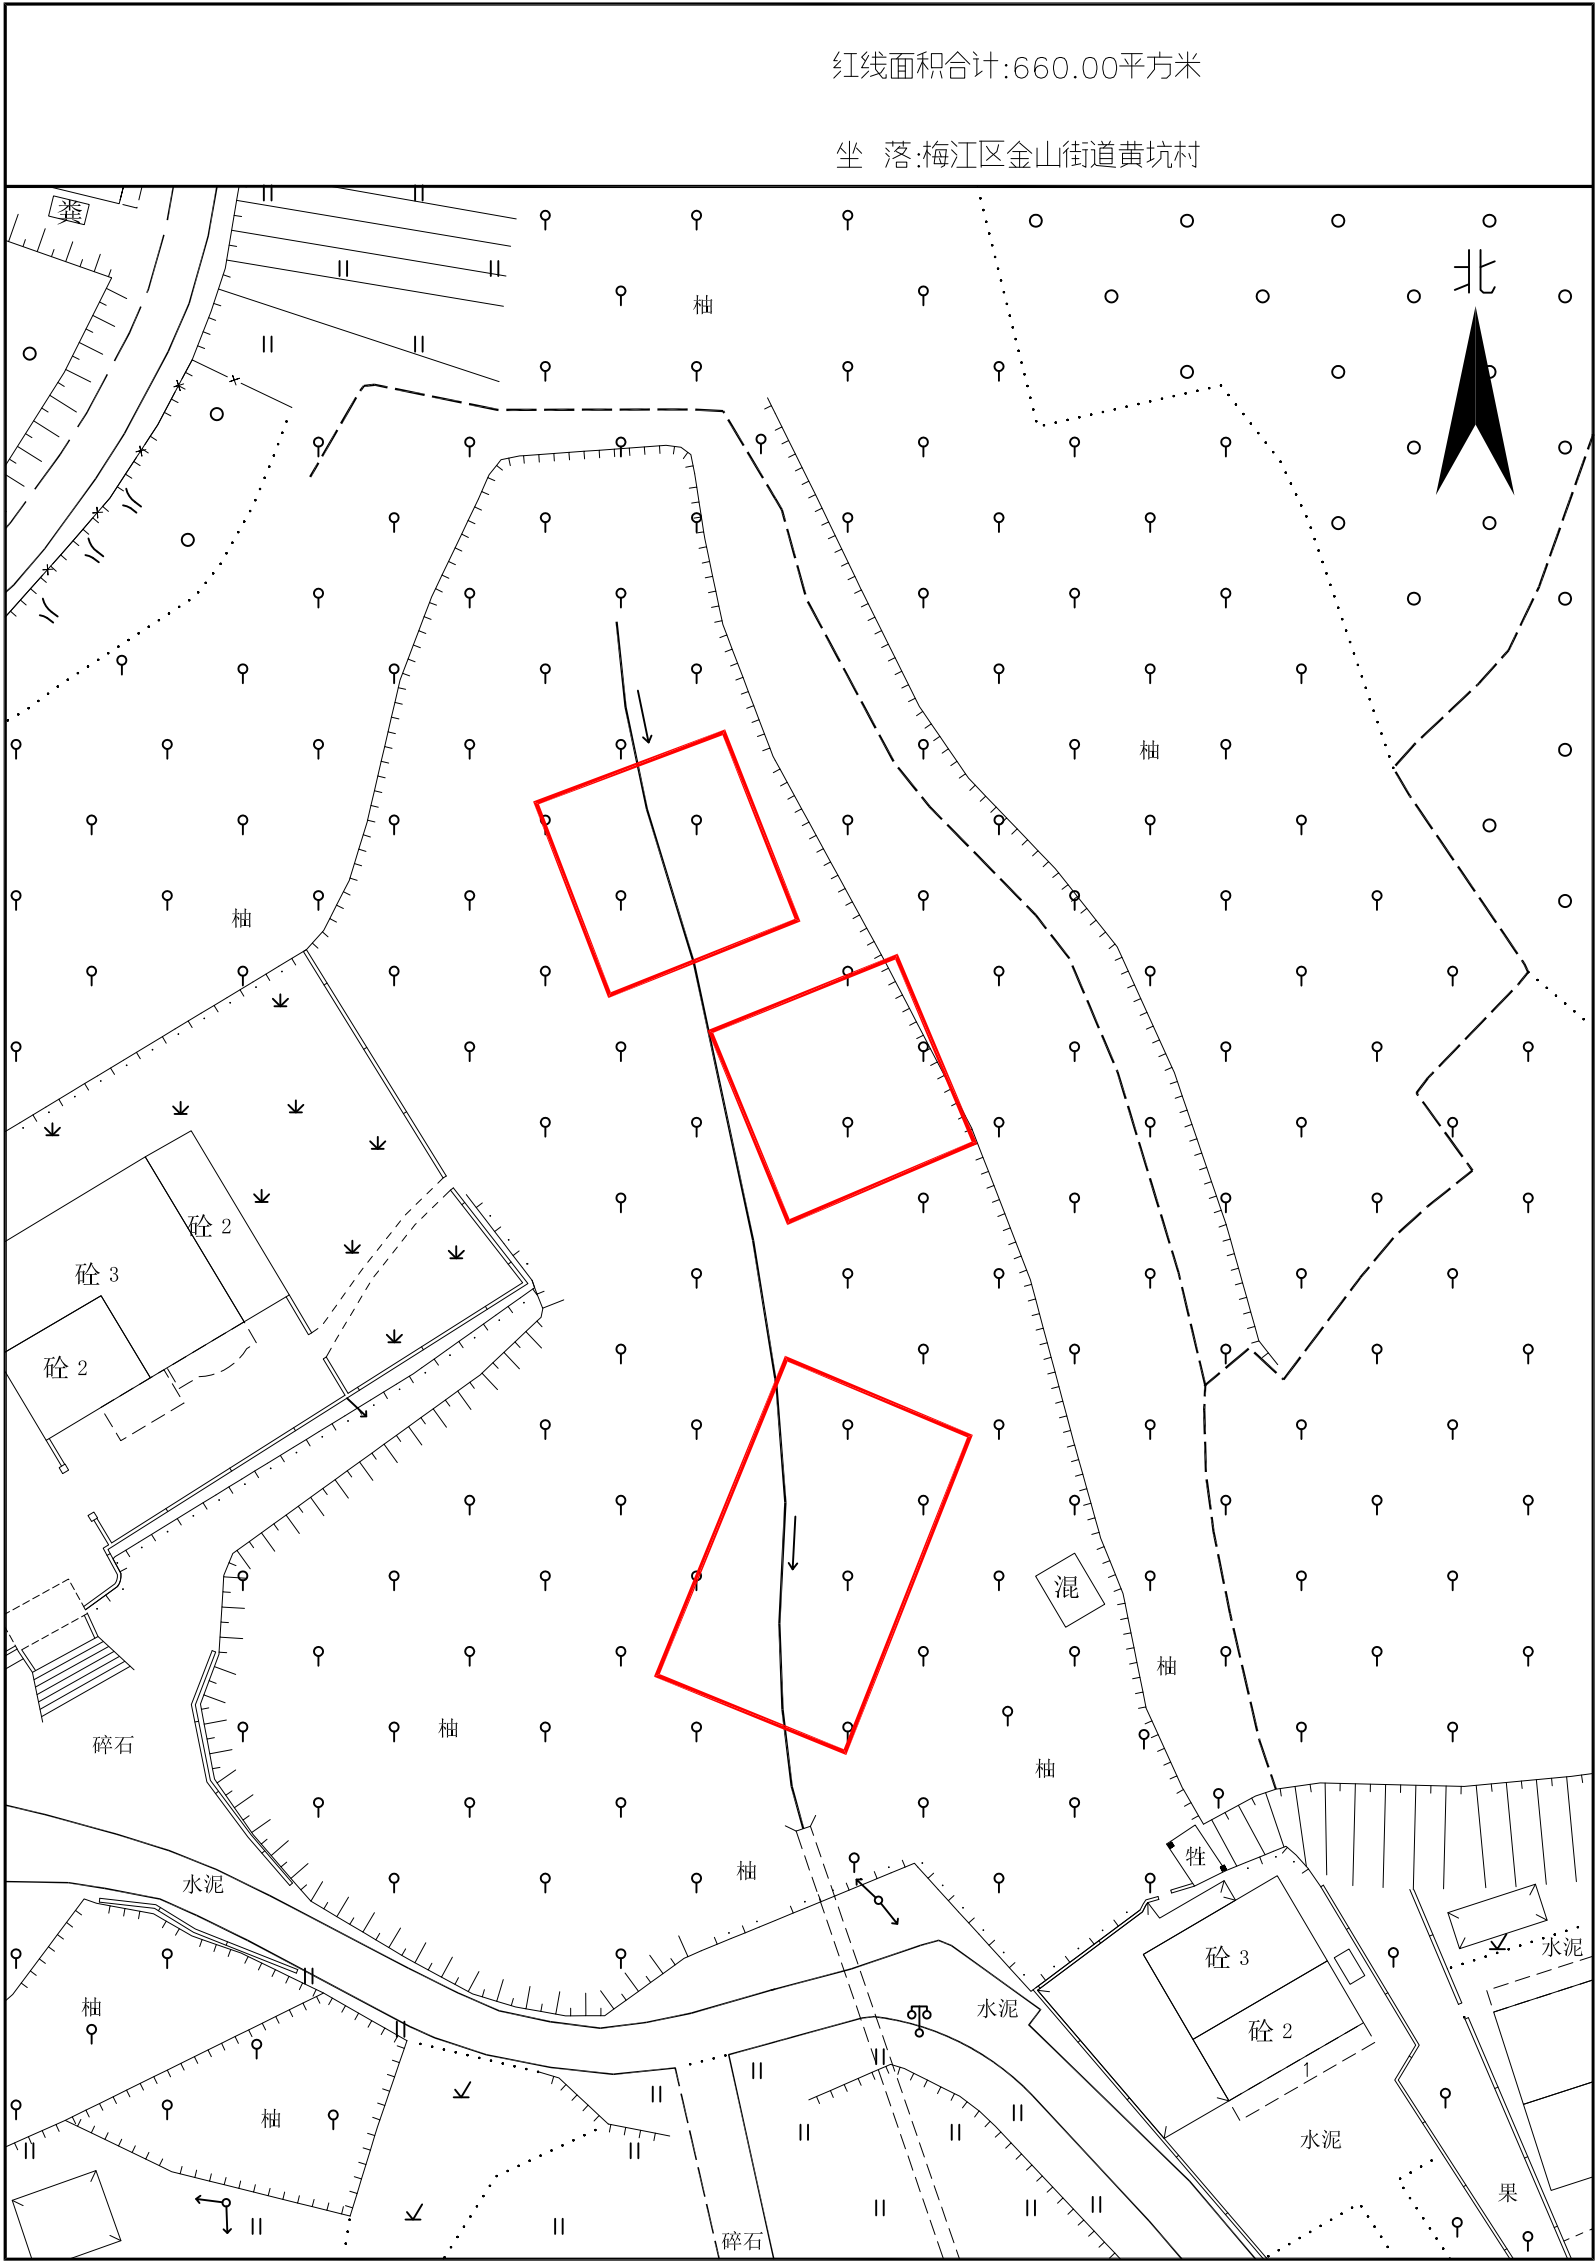

出图编号:B24011
制图日期:2024年3月
审核日期:2024年3月

1:500

制图员:李美兰
审核员:黄雄杰

梅县区2012年度第三批次城镇建设用地撤回范围图

编号: GT240127

座落: 梅县区程江镇



梅州市鸿丰科技有限公司


2012年11月数字化制图。
2000国家大地坐标系。

1:500

梅县区2012年度第三批次城镇建设用地撤回范围图

编号：GT240128

座落：梅县区雁洋镇

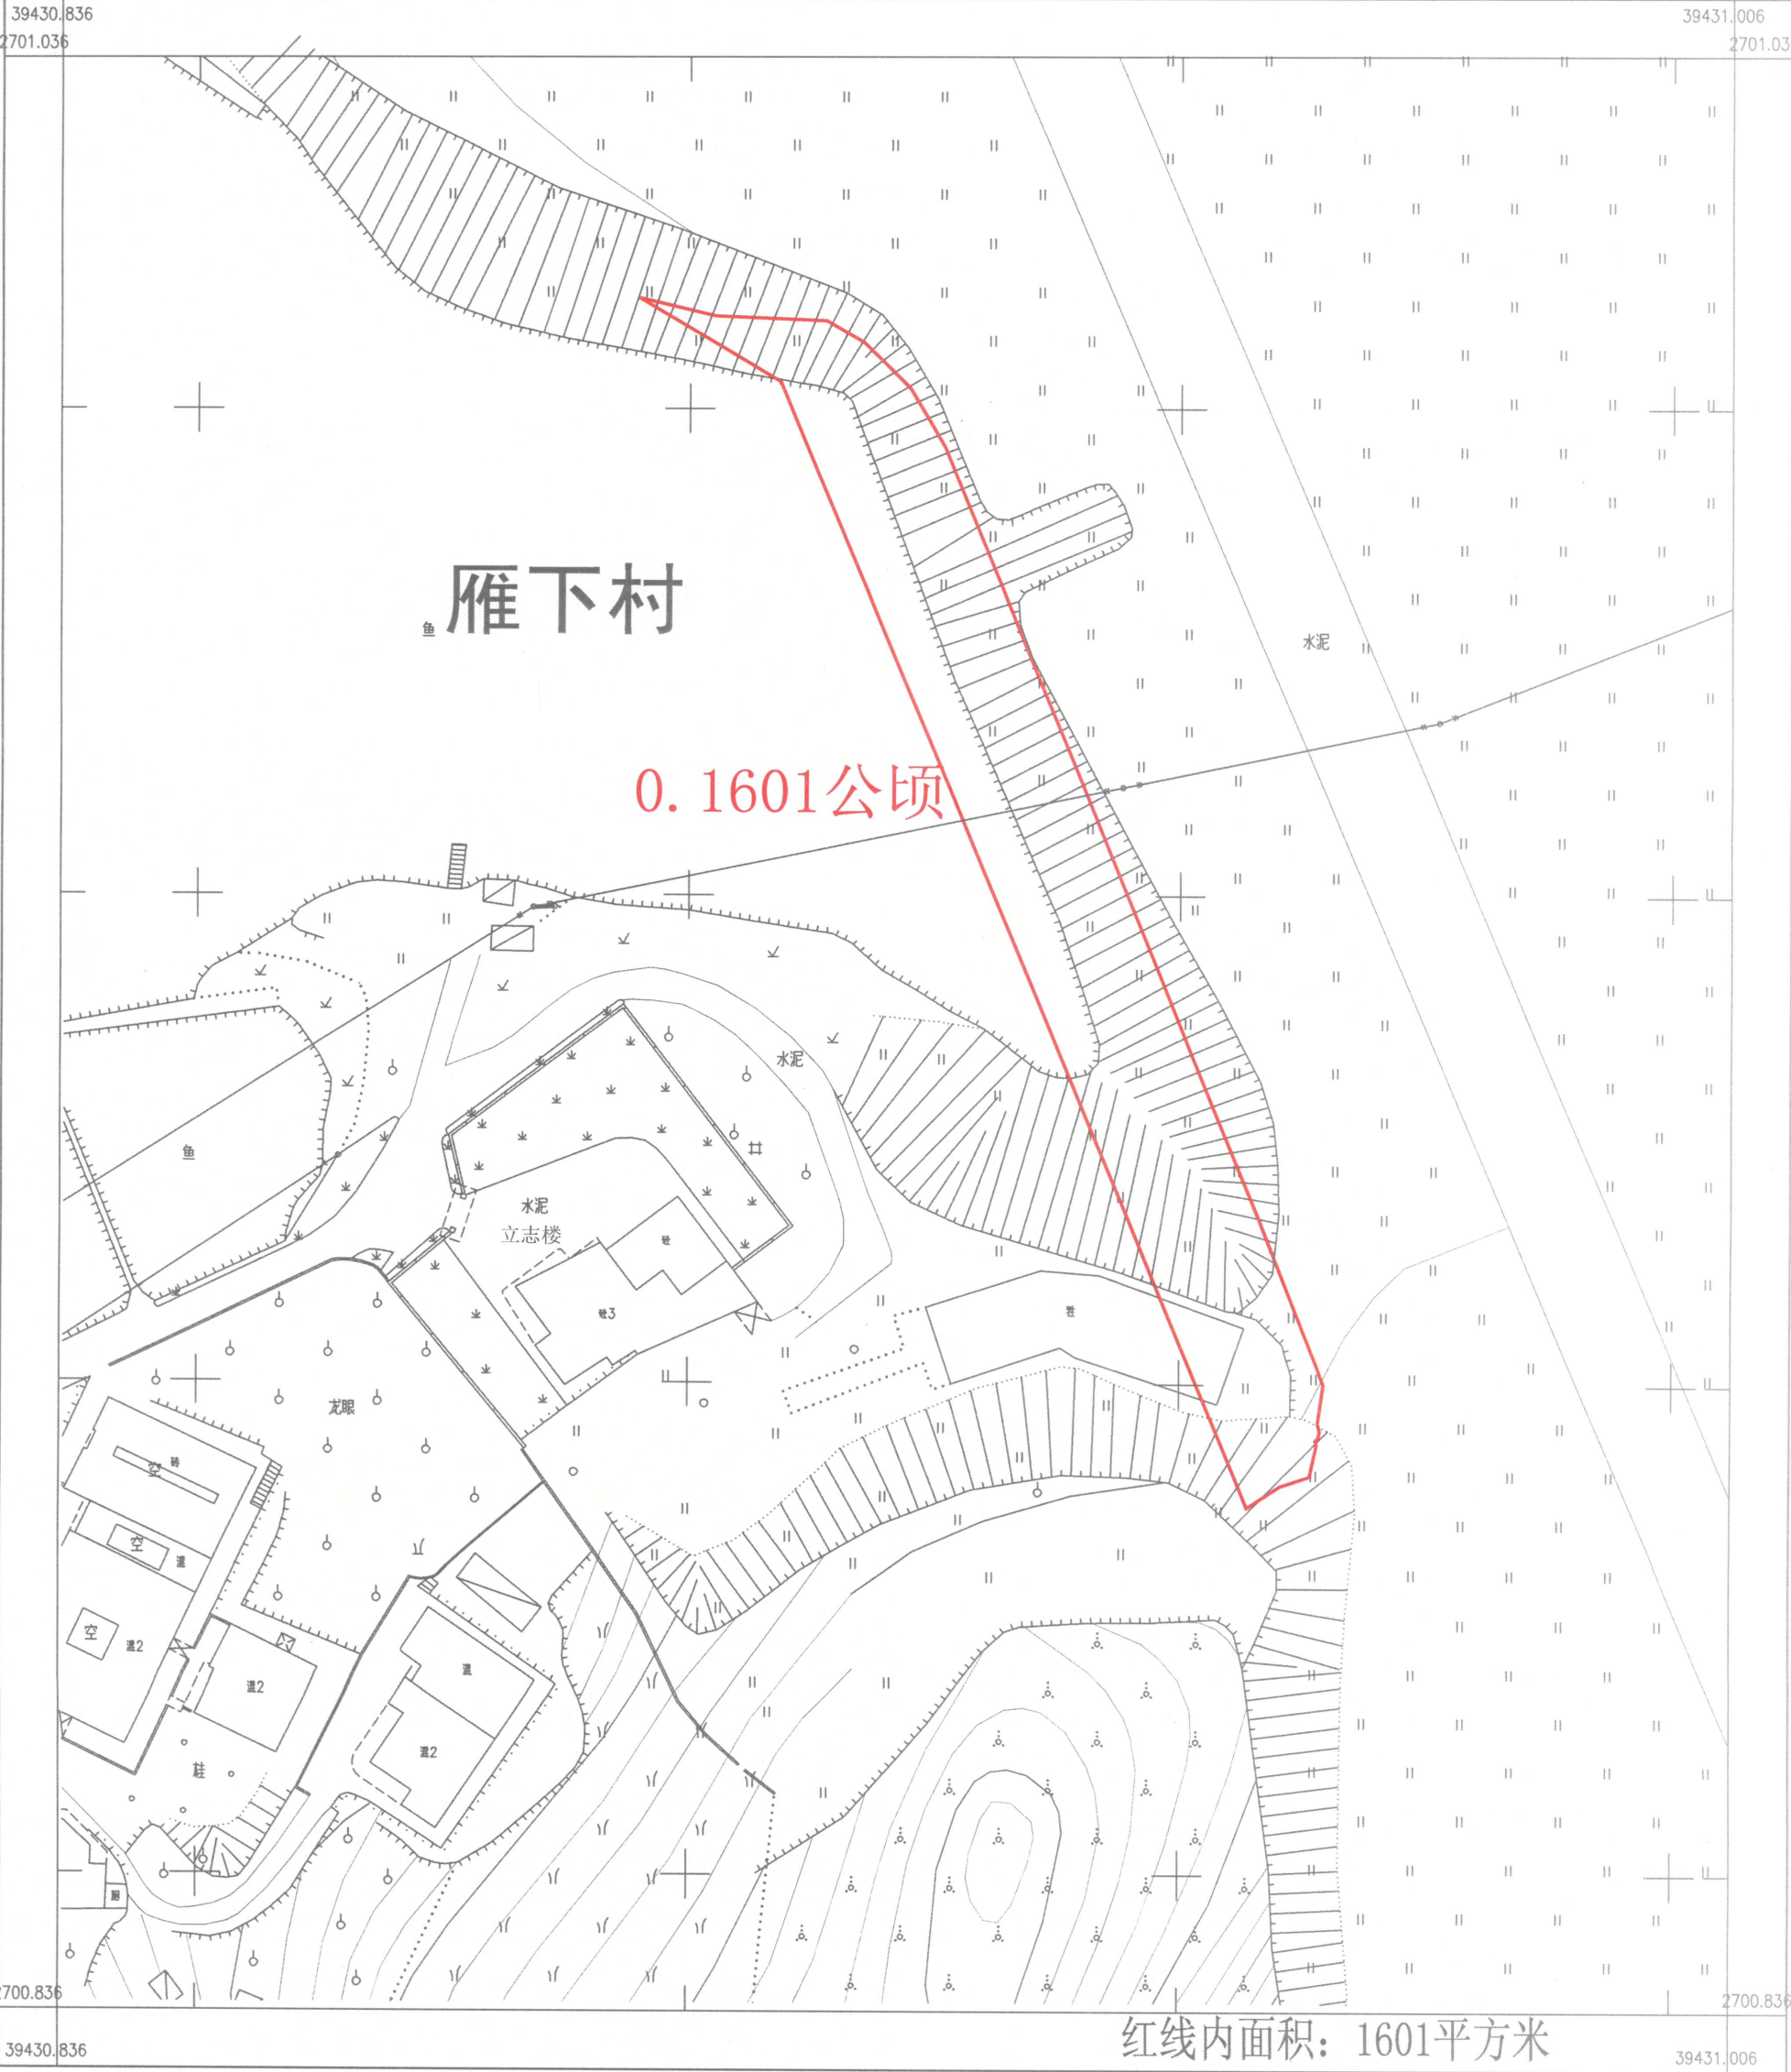


2012年01月数字化制图。
2000国家大地坐标系。

1:500

梅县区2012年度第三批次城镇建设用地撤回范围图

编号: GT240129

座落: 梅县区雁洋镇

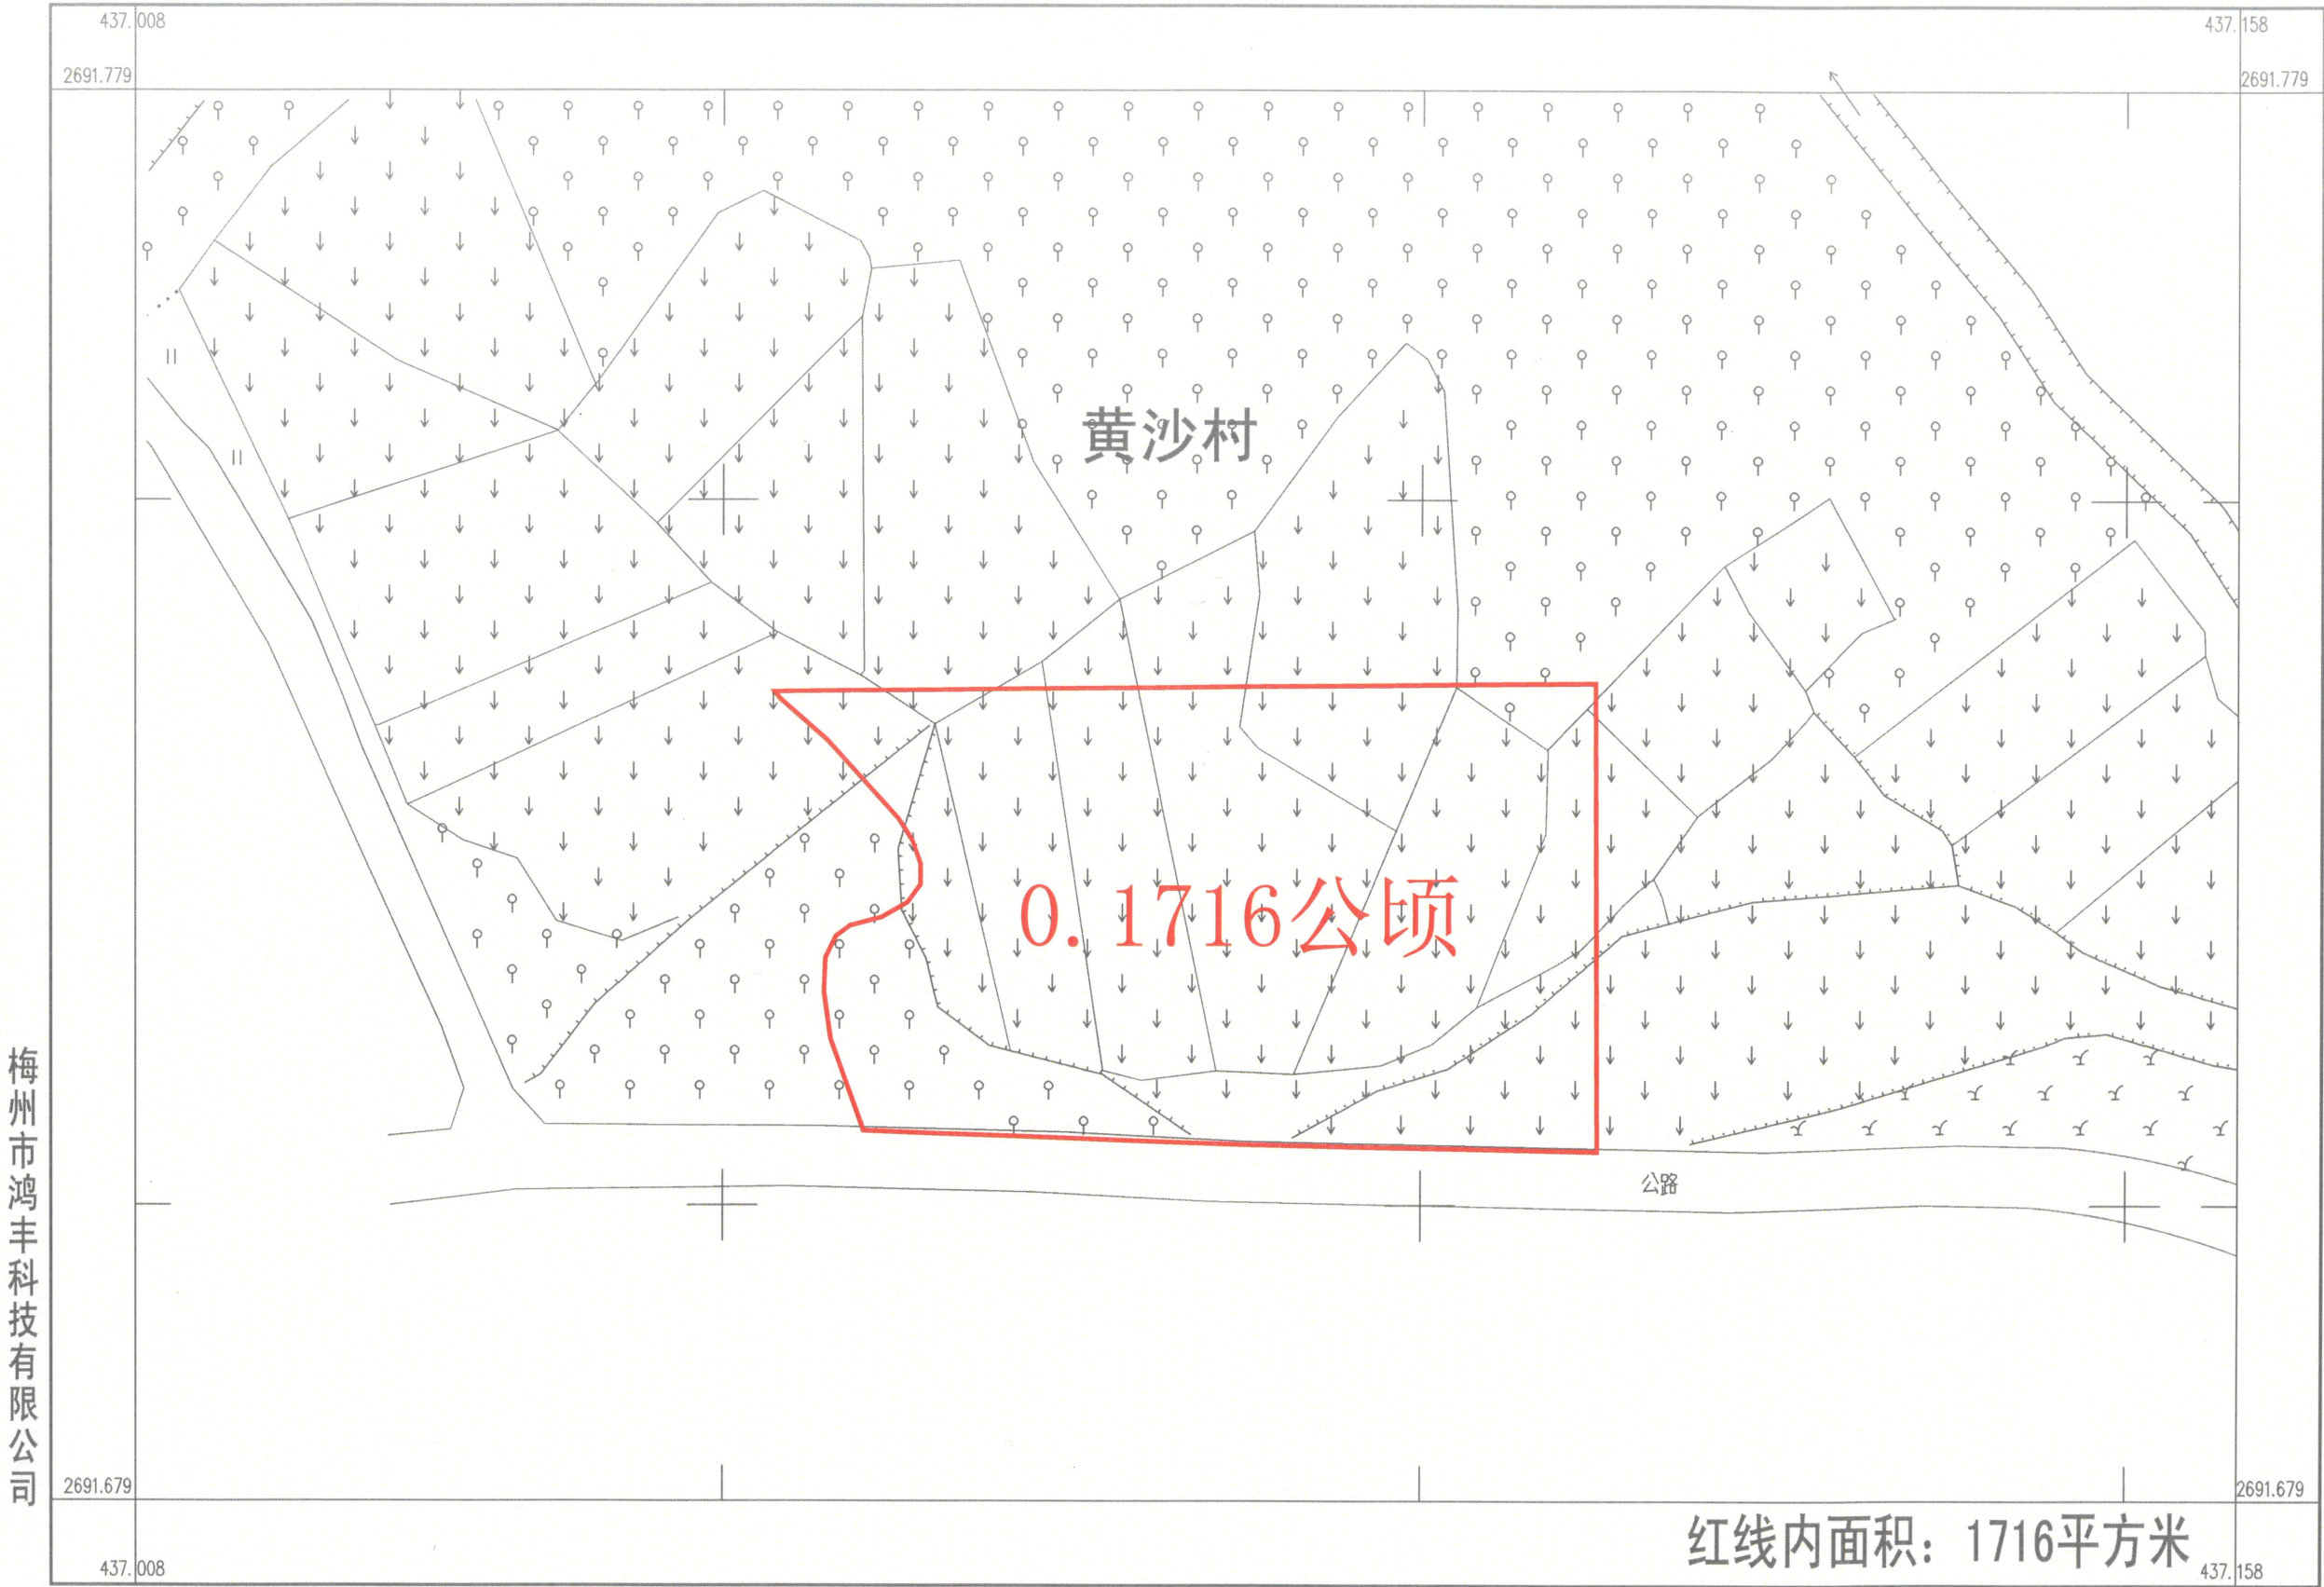

梅州市鸿丰科技有限公司

2011年03月数字化制图.
2000国家大地坐标系.

1:500

红线内面积: 1716平方米