


平远县2017年度第二批次城镇建设用地撤回范围图（一）

宗地面积: 42799.31m²

土地坐落: 平远县黄花陂苗圃场

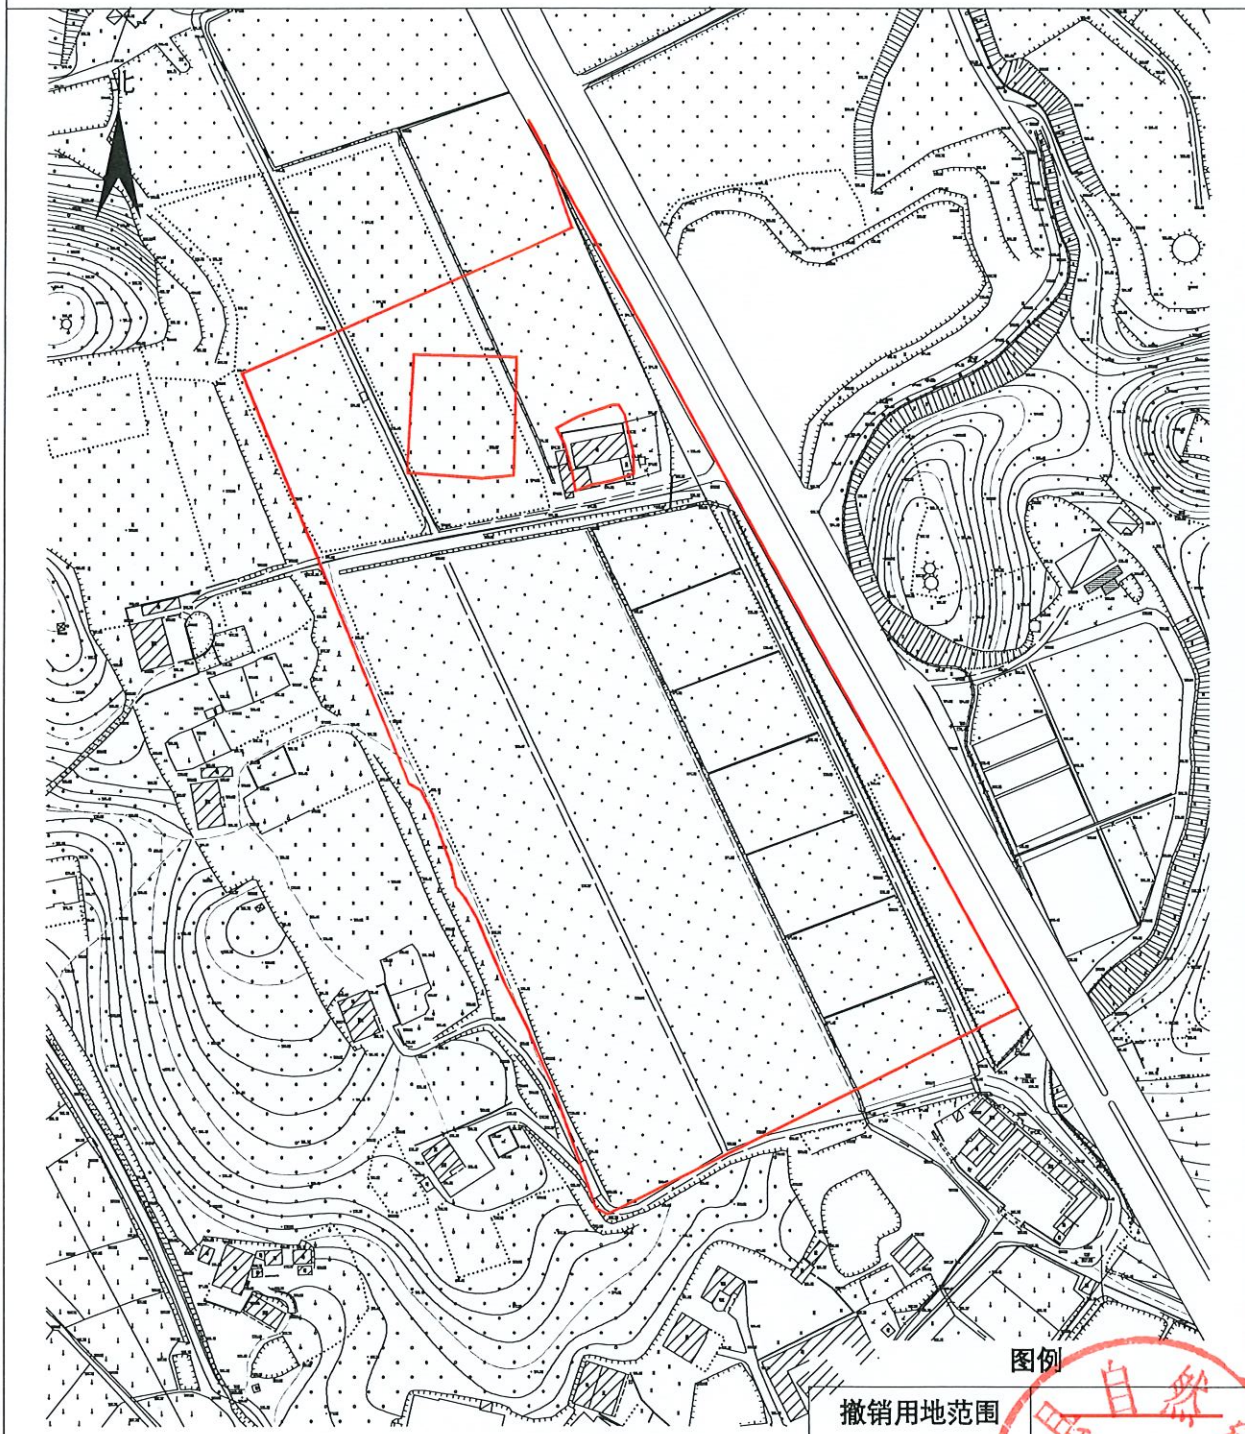

平远县自然资源局

2000国家大地坐标系
1985国家高程基准


1:2500



平远县2017年度第二批城镇建设用地撤回范围图（二）


宗地面积: 6470.83m²

土地坐落: 平远县石正镇马山村

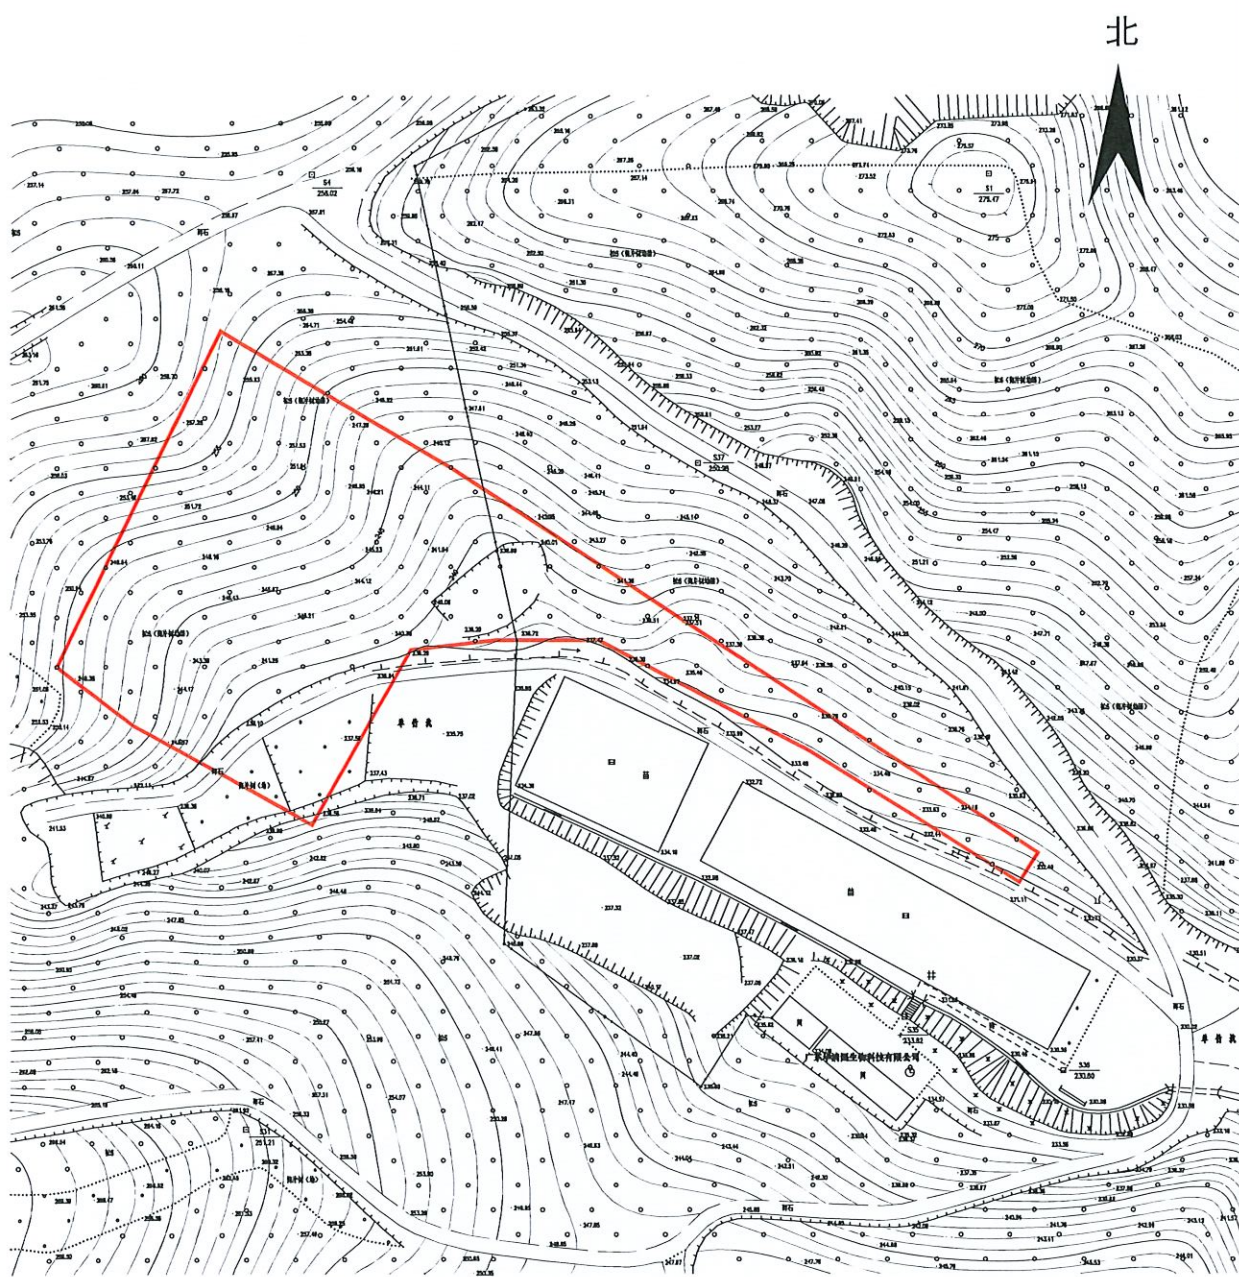

图例

撤销用地范围

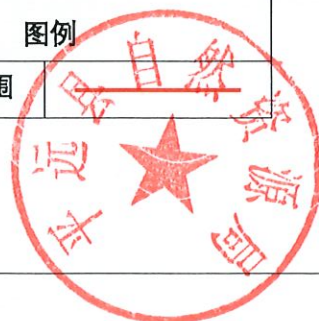

平远县自然资源局

2000国家大地坐标系
1985国家高程基准

1:1500