



梅州市梅县区城镇建设用地图

单位：m.m²


红线面积：1596平方米

坐落：梅县区畚江镇双龙村


北



双龙小学

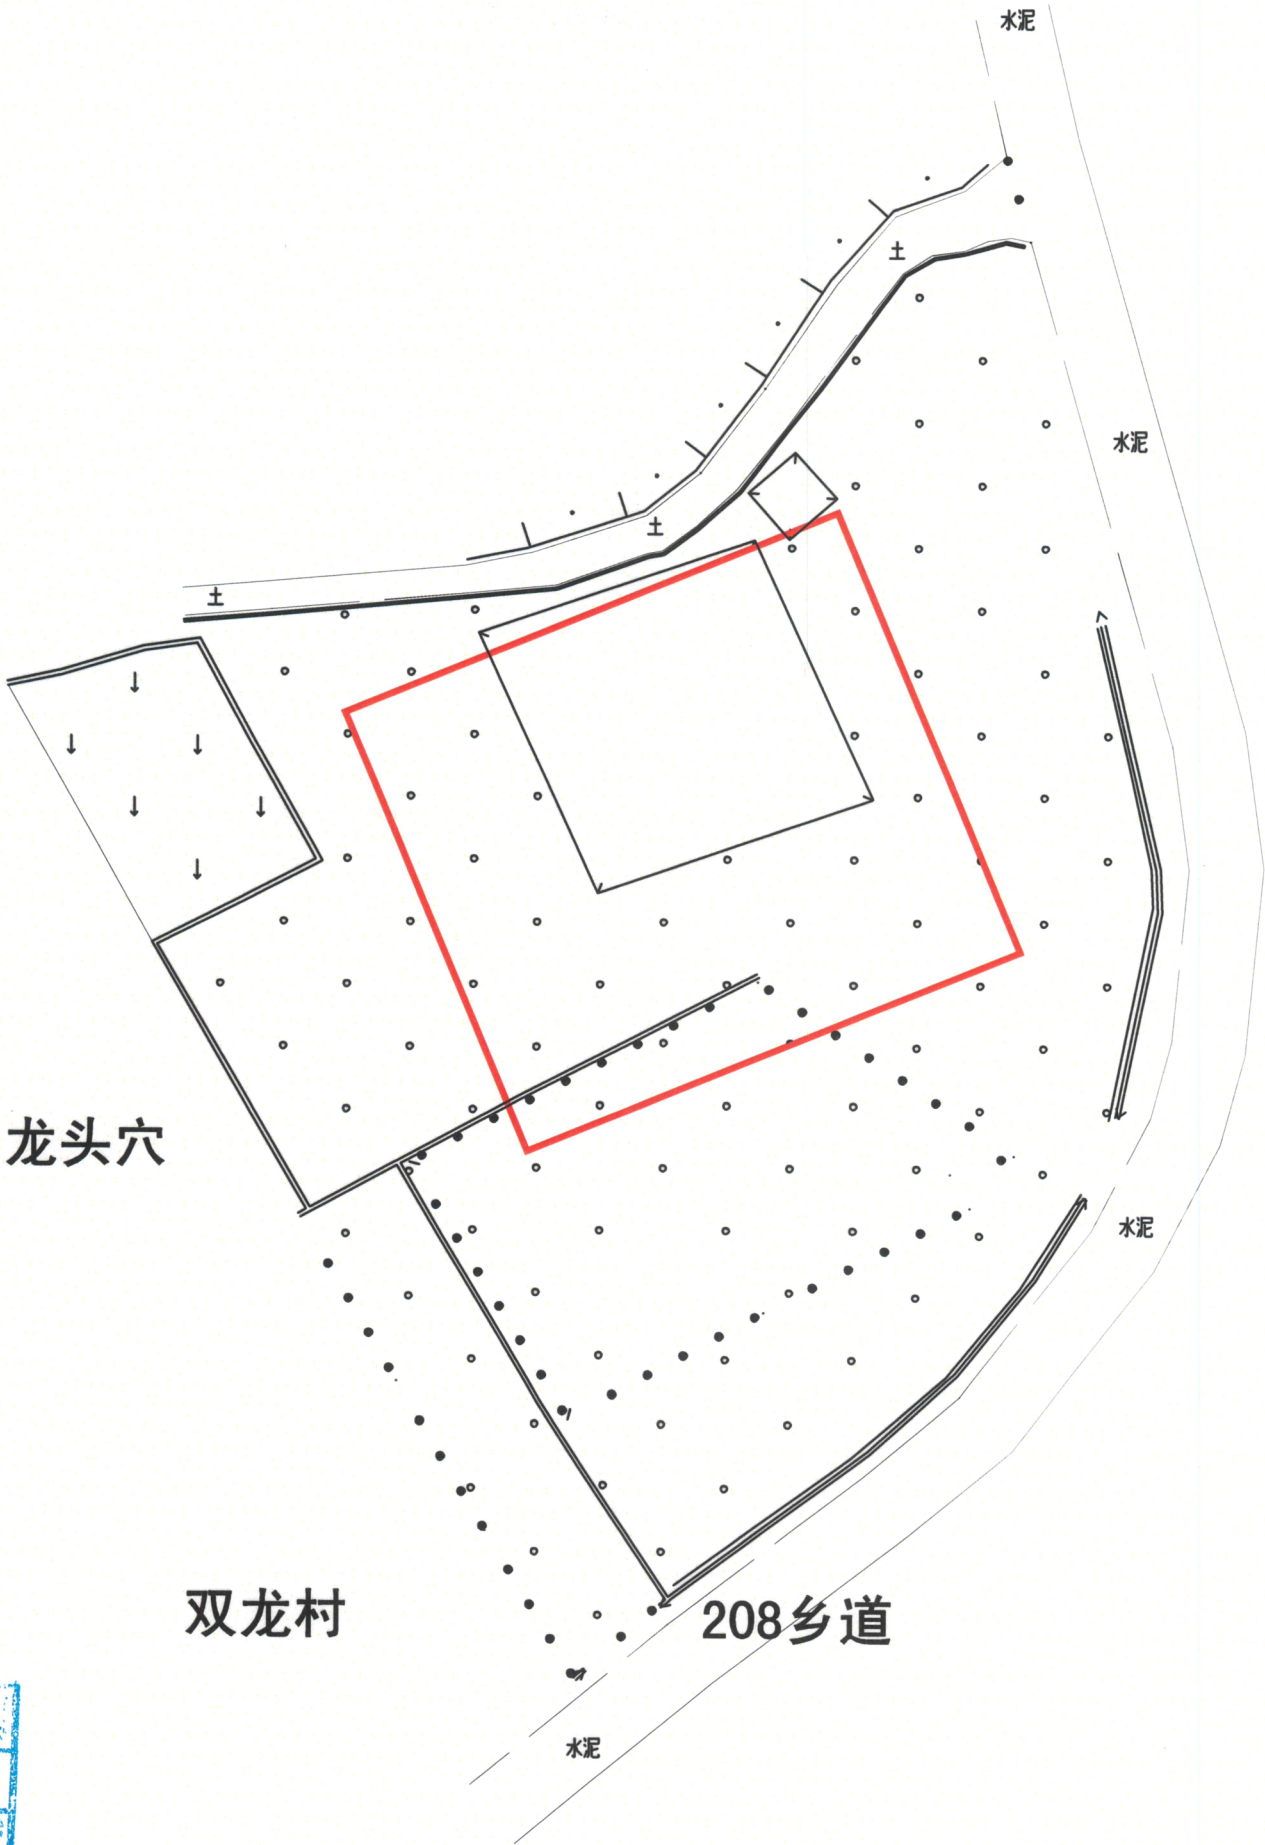

梅州市鸿丰科技有限公司

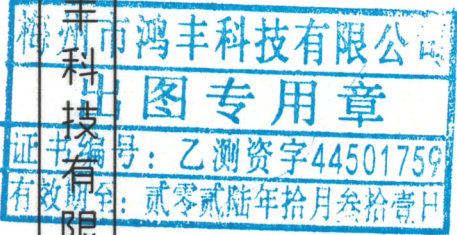

测绘编号:GT230004
测绘日期:2021年12月28日
审核日期:2023年1月10日

1:600

测绘员:赵雅栋
审核员:张宏杰