


梅州市梅县区城镇建设用地勘测定界图

单位: m.m²




红线面积: 16659平方米

坐落: 梅县区梅南镇轩中村

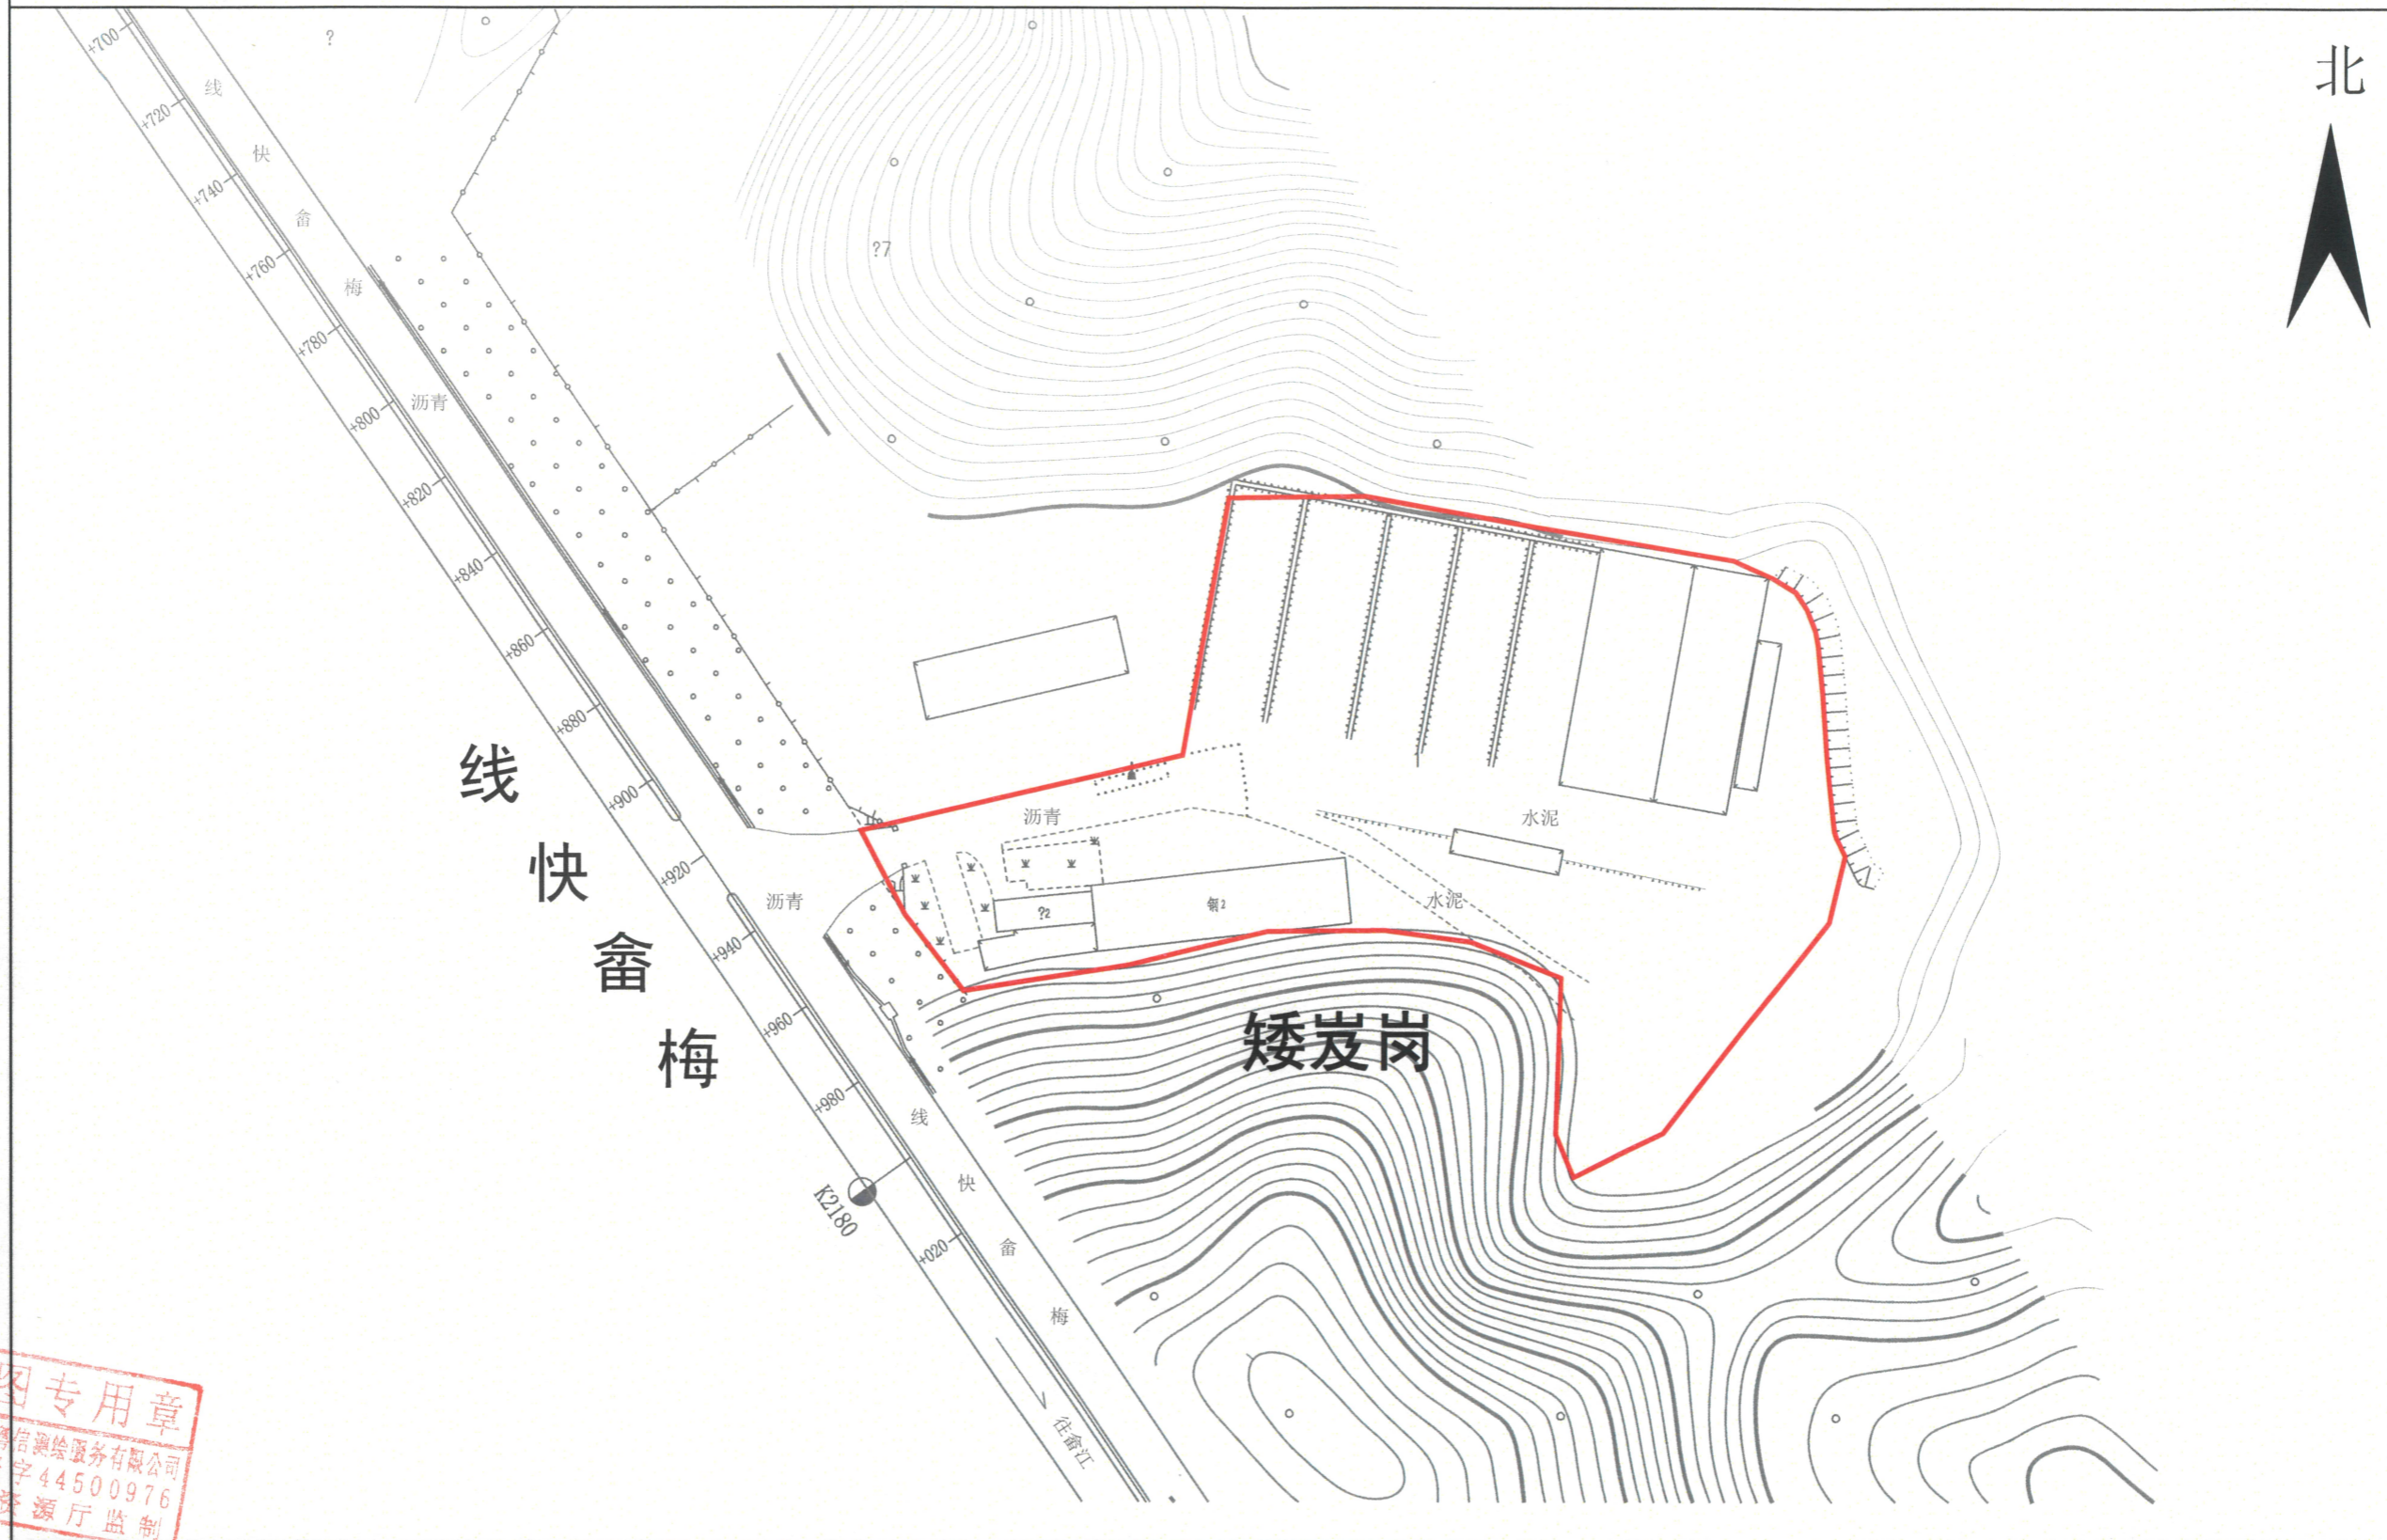

梅州市梅县区粤信测绘服务有限公司

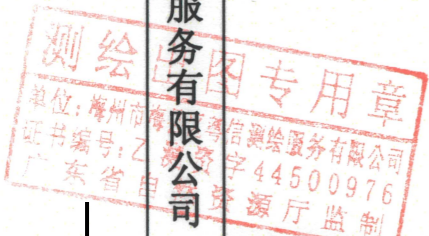

测绘编号: GT230214
 测绘日期: 2020年02月10日
 审核日期: 2023年08月01日

1:1590

测绘员: 张远生
 审核员: 张福生