


# 兴宁市2013年第八批次城镇建设用地撤回范围图(1)

2667.5-368.1

面积: 1.9516公顷 29.274亩

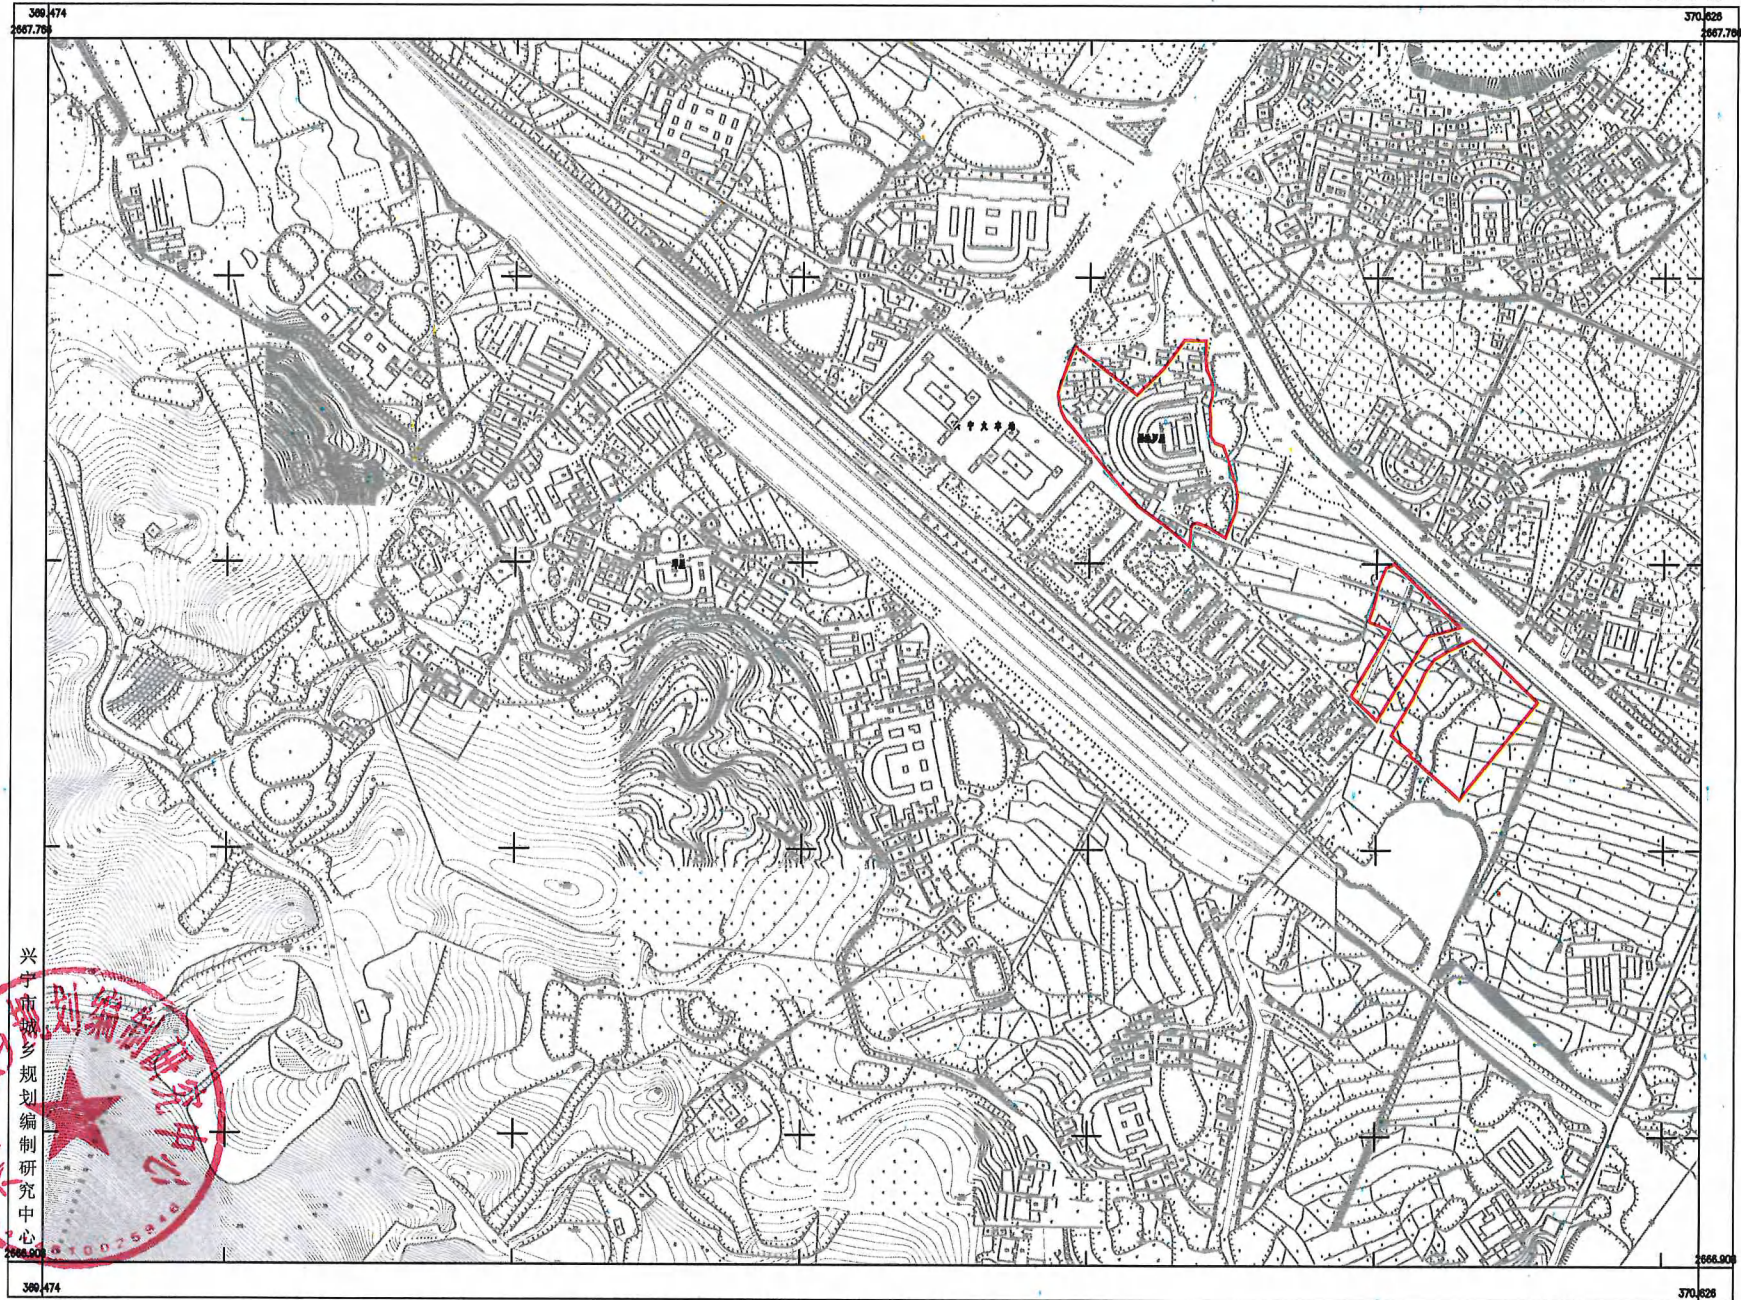

2000国家大地坐标系。  
1985国家高程基准。  
2007年投影方式。  
2024年5月数字制图。


1:2000



# 兴宁市2013年第八批次城镇建设用地撤回范围图(2)

2666.4-369.9

面积: 1.7728公顷 26.592亩

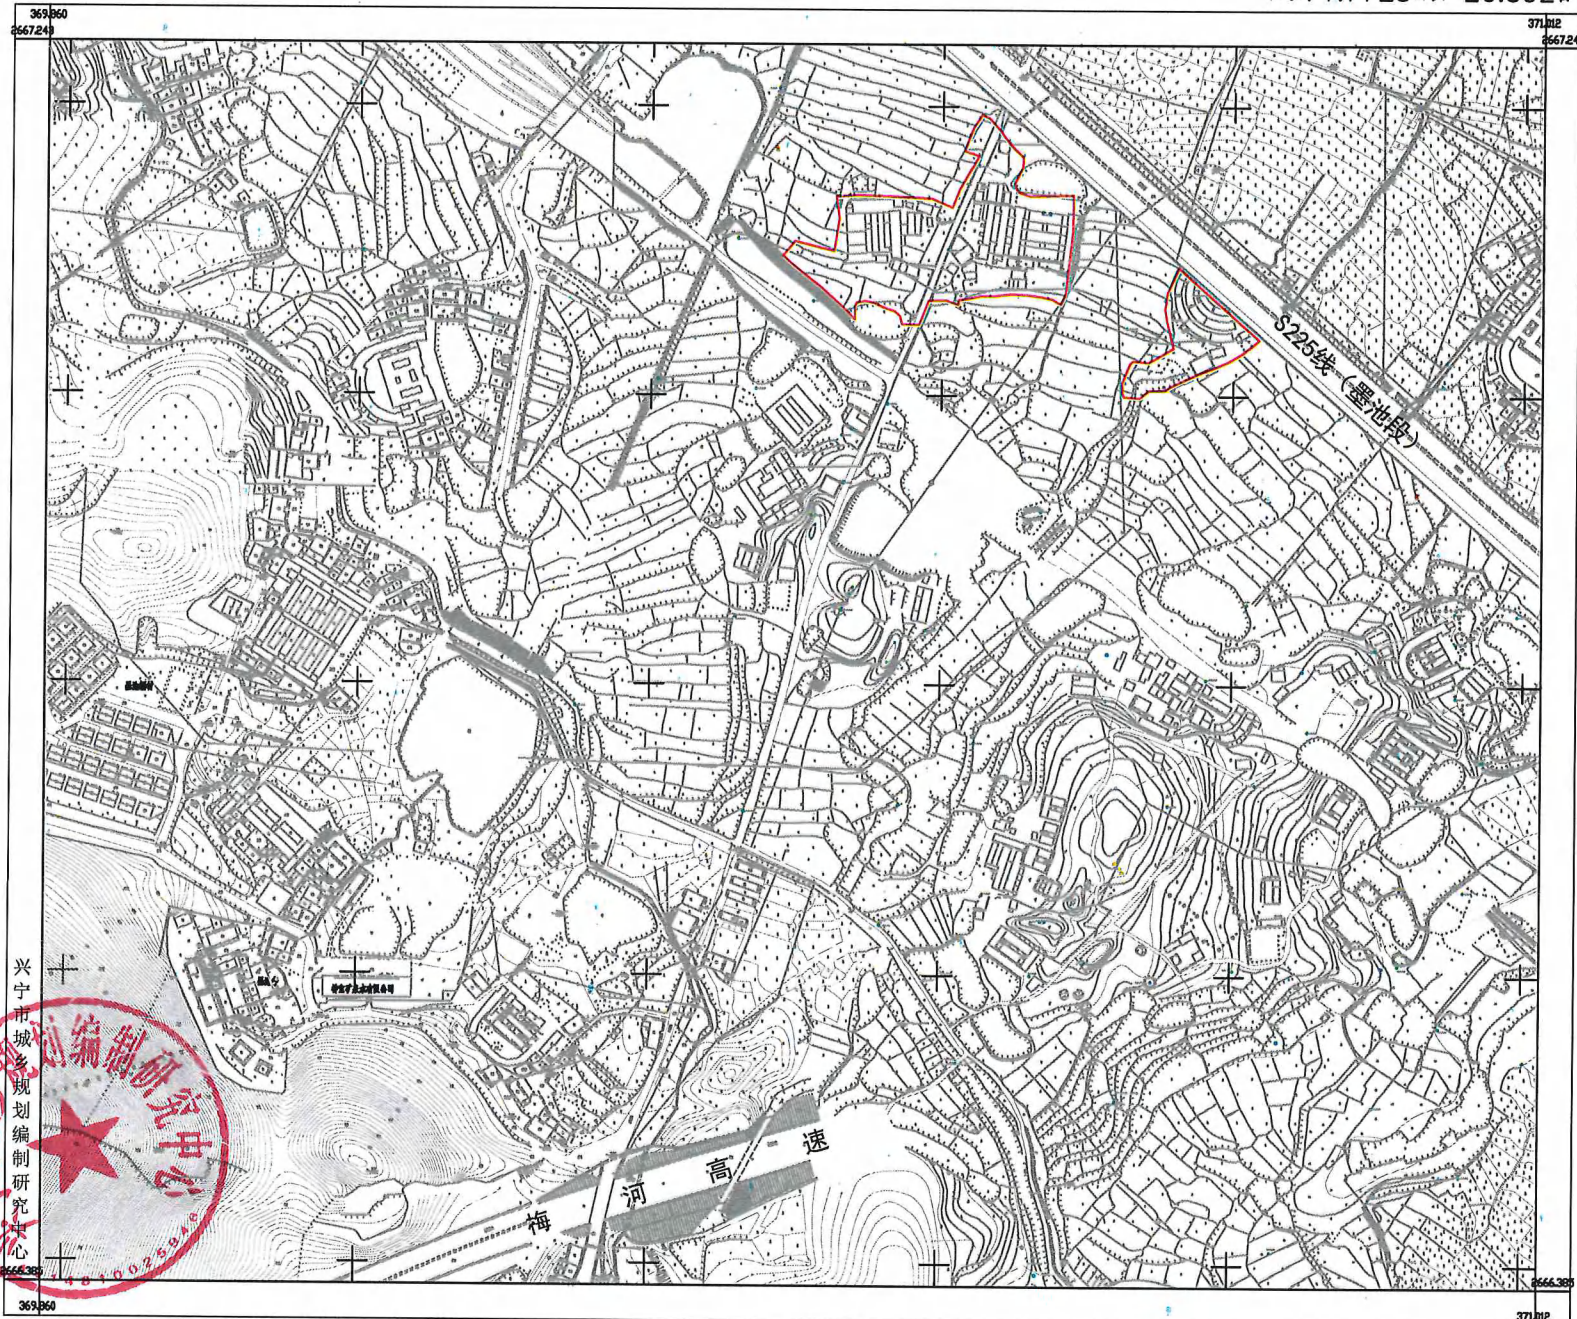

兴宁市城乡  
规划编制研究中心

2000国家大地坐标系。  
1985国家高程基准。  
2007年数据。  
2024年5月最新数据。

1:2000