


五华县2011年度第二批次城镇建设用地撤回范围图

单位: m . m²

座落:五华县龙村镇金龙村

用地面积:9430.16平方米

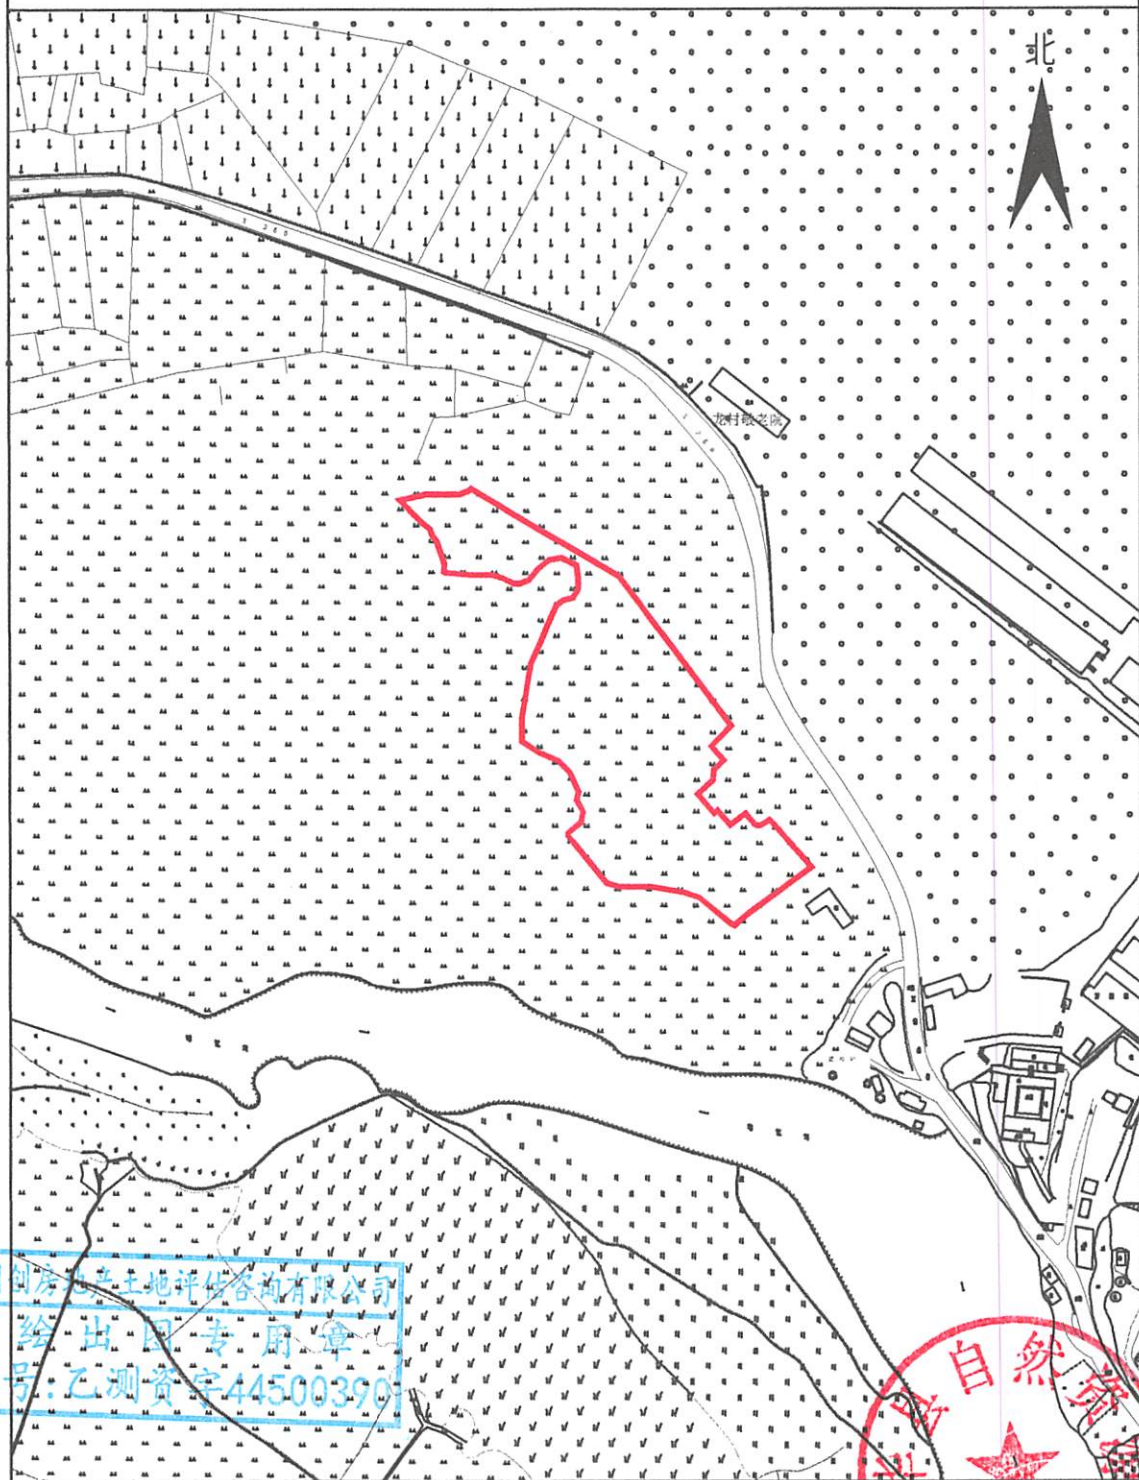

广东国创房地产土地评估咨询有限公司

广东国创房地产土地评估咨询有限公司
绘出国专用章
证号:乙测资字44500390

测绘编号: GT2011002

测绘日期: 2024年5月14日

审核日期: 2024年5月14日

1:3000

测量员:陈永青 周凌峰

绘图员:刘楚辉

审核员:廖磊 刘晓辉