

# 大埔县2017年度第四批次城镇建设用地撤回范围图1



测绘编号:BP441422024051402

测绘日期:2024年05月

1:5000

审核日期:2024年05月




# 大埔县2017年度第四批次城镇建设用地撤回范围图2

红线面积：0.0497公顷

坐落：高陂镇乌槎村

大埔县自然资源基础测绘中心

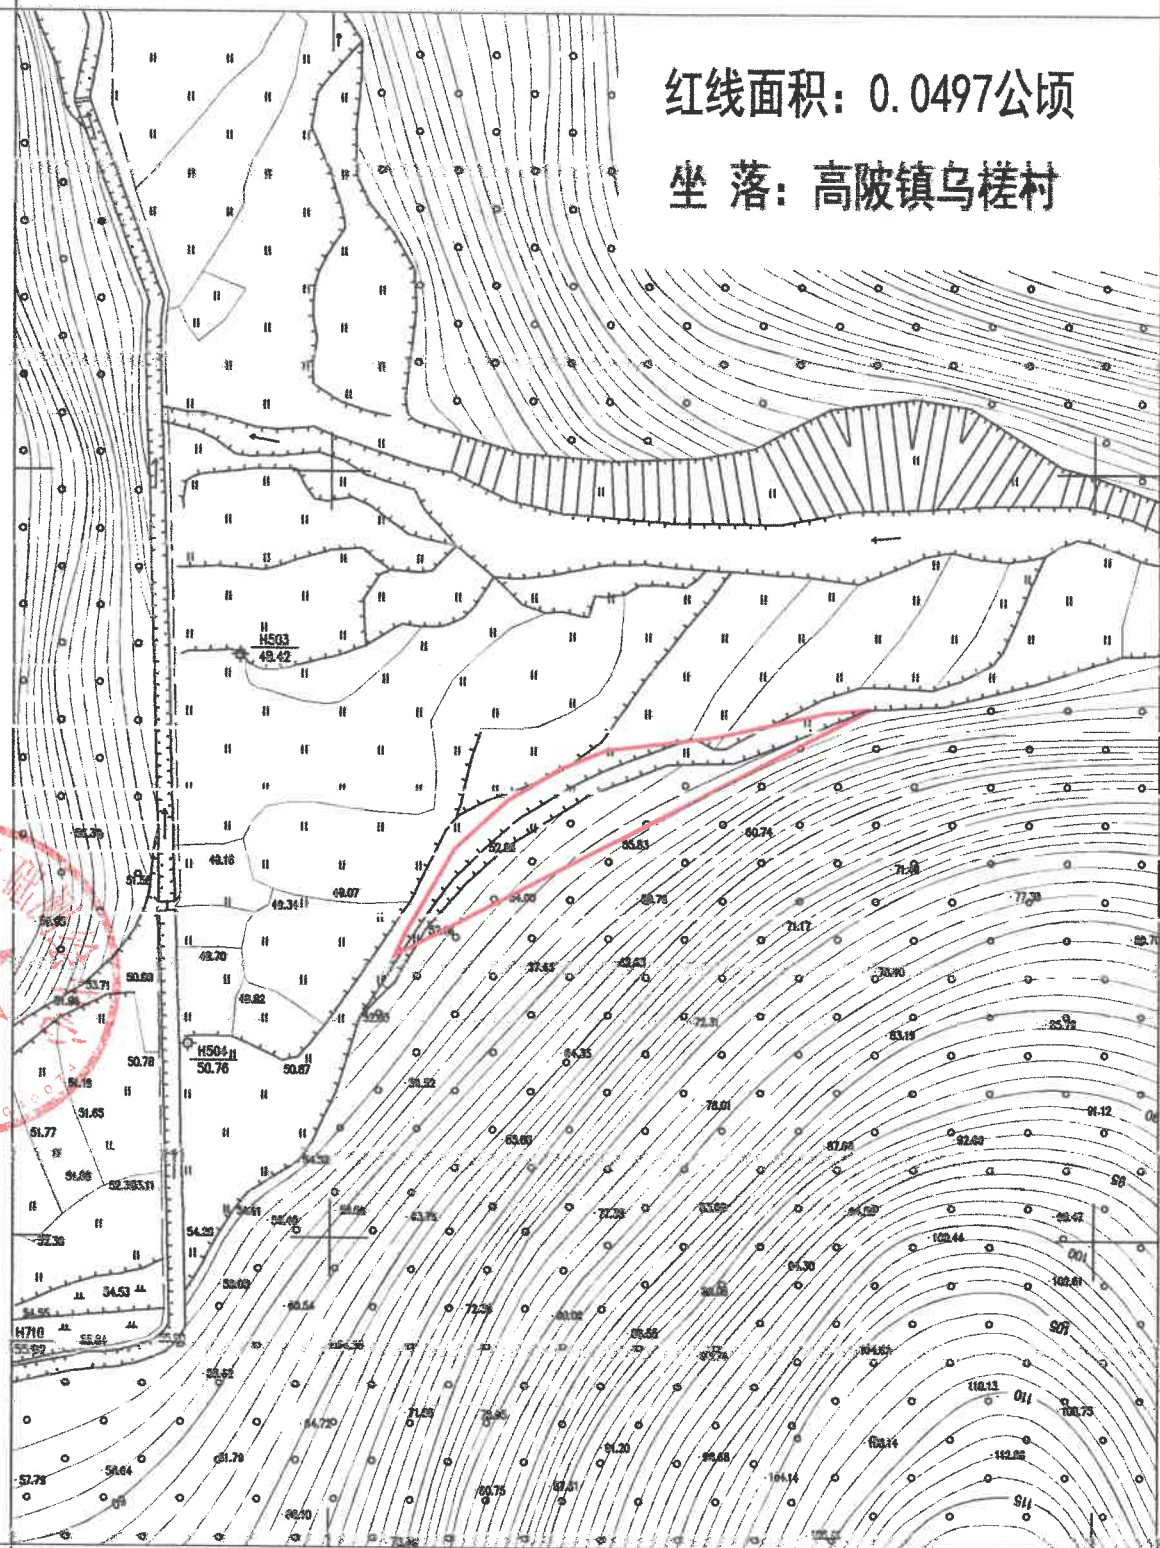

测绘编号:BP441422024051403

测绘日期:2024年05月

审核日期:2024年05月

1:1000