
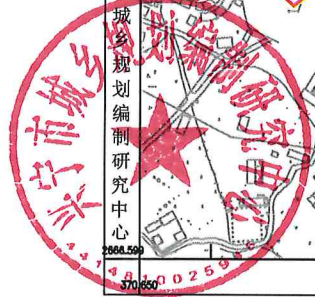


兴宁市2013年第七批次城镇建设用地撤回范围图

2666.6—370.6

面积: 3.6398公顷 54.597亩

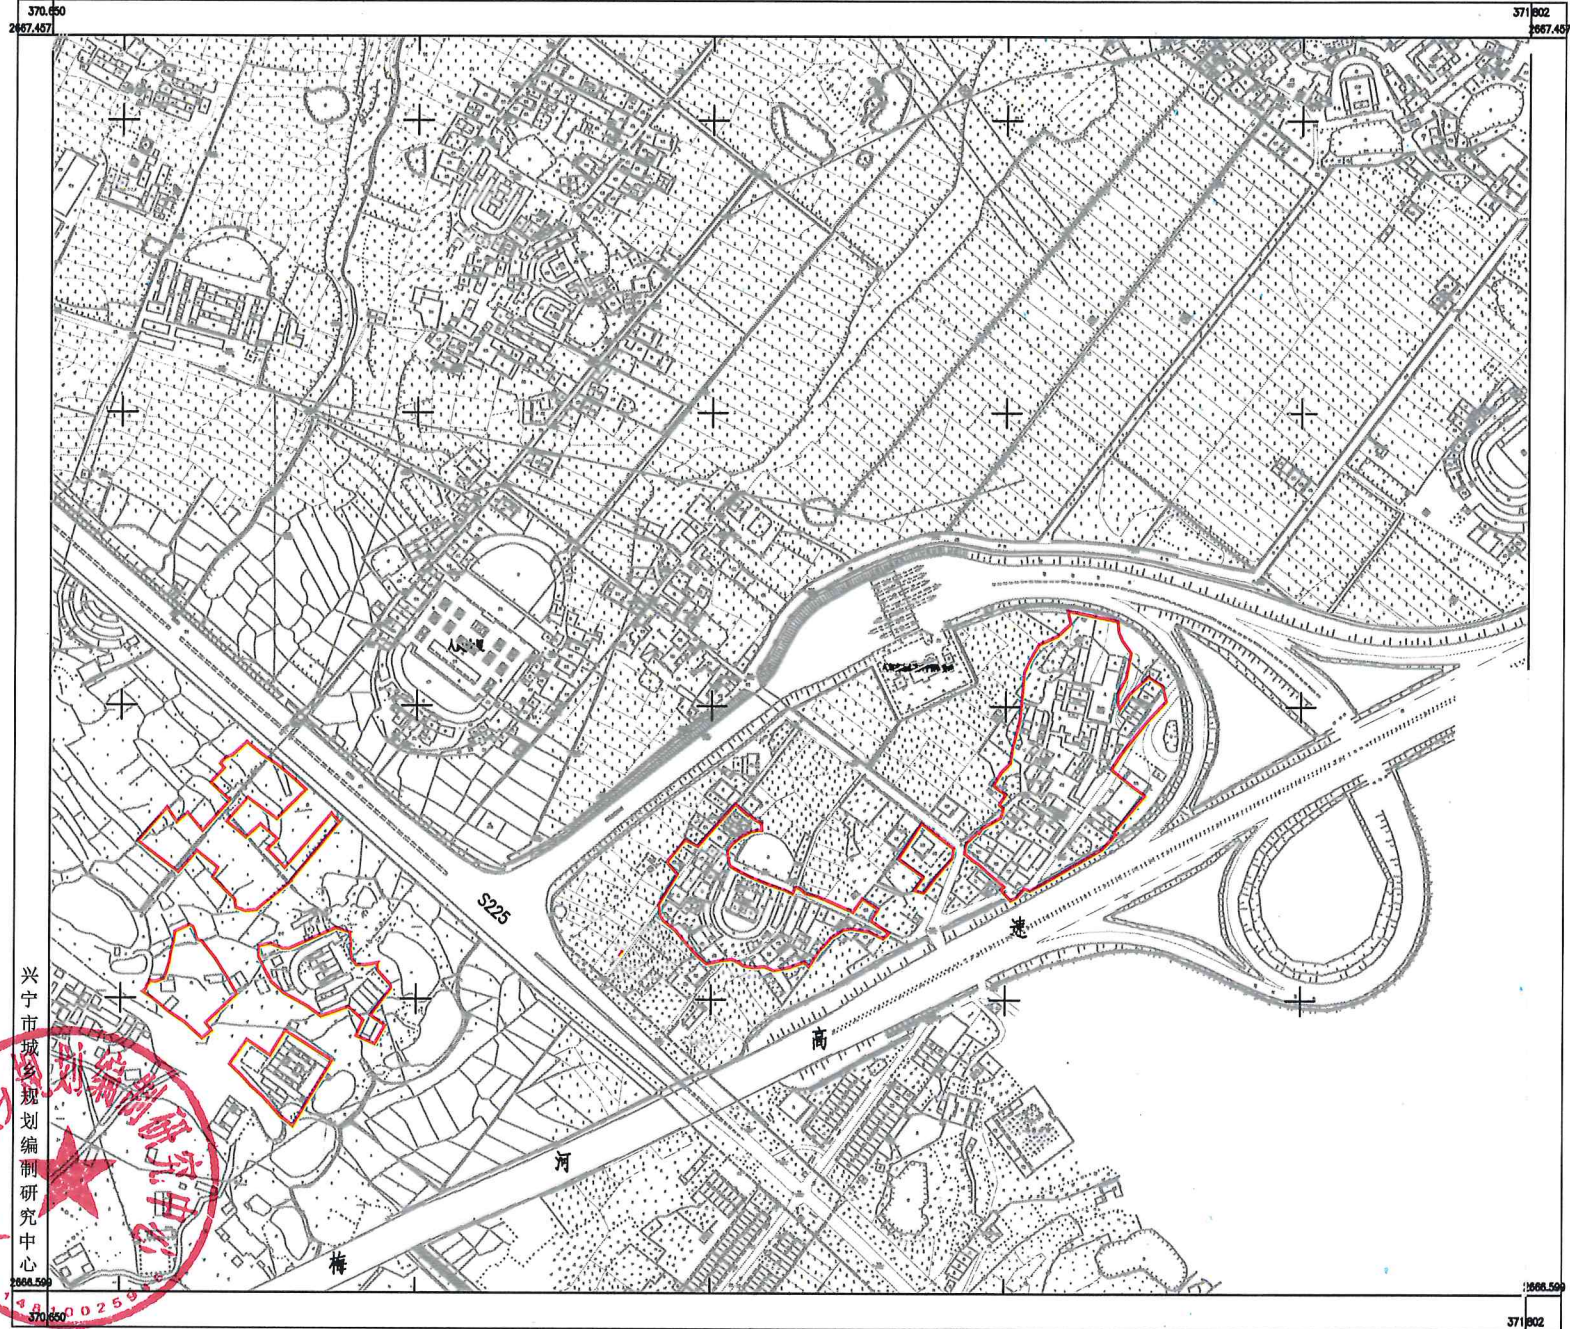

2000国家大地坐标系。
1985国家高程基准。
2007年版图式。
2024年5月数字化制图。

1:2000