

省道S223线梅县区松源至雁洋段（出省通道）改建工程建设项目（新增用地）预公告图（局部）1



图 例

拟征范围

市界

县(区)界



镇(街道)界

村界

测绘员：向勇
制图员：黄杰章
审核员：彭尧林

省道S223线梅县区松源至雁洋段（出省通道）改建工程建设项目（新增用地）预公告图（局部）2

— 4 —

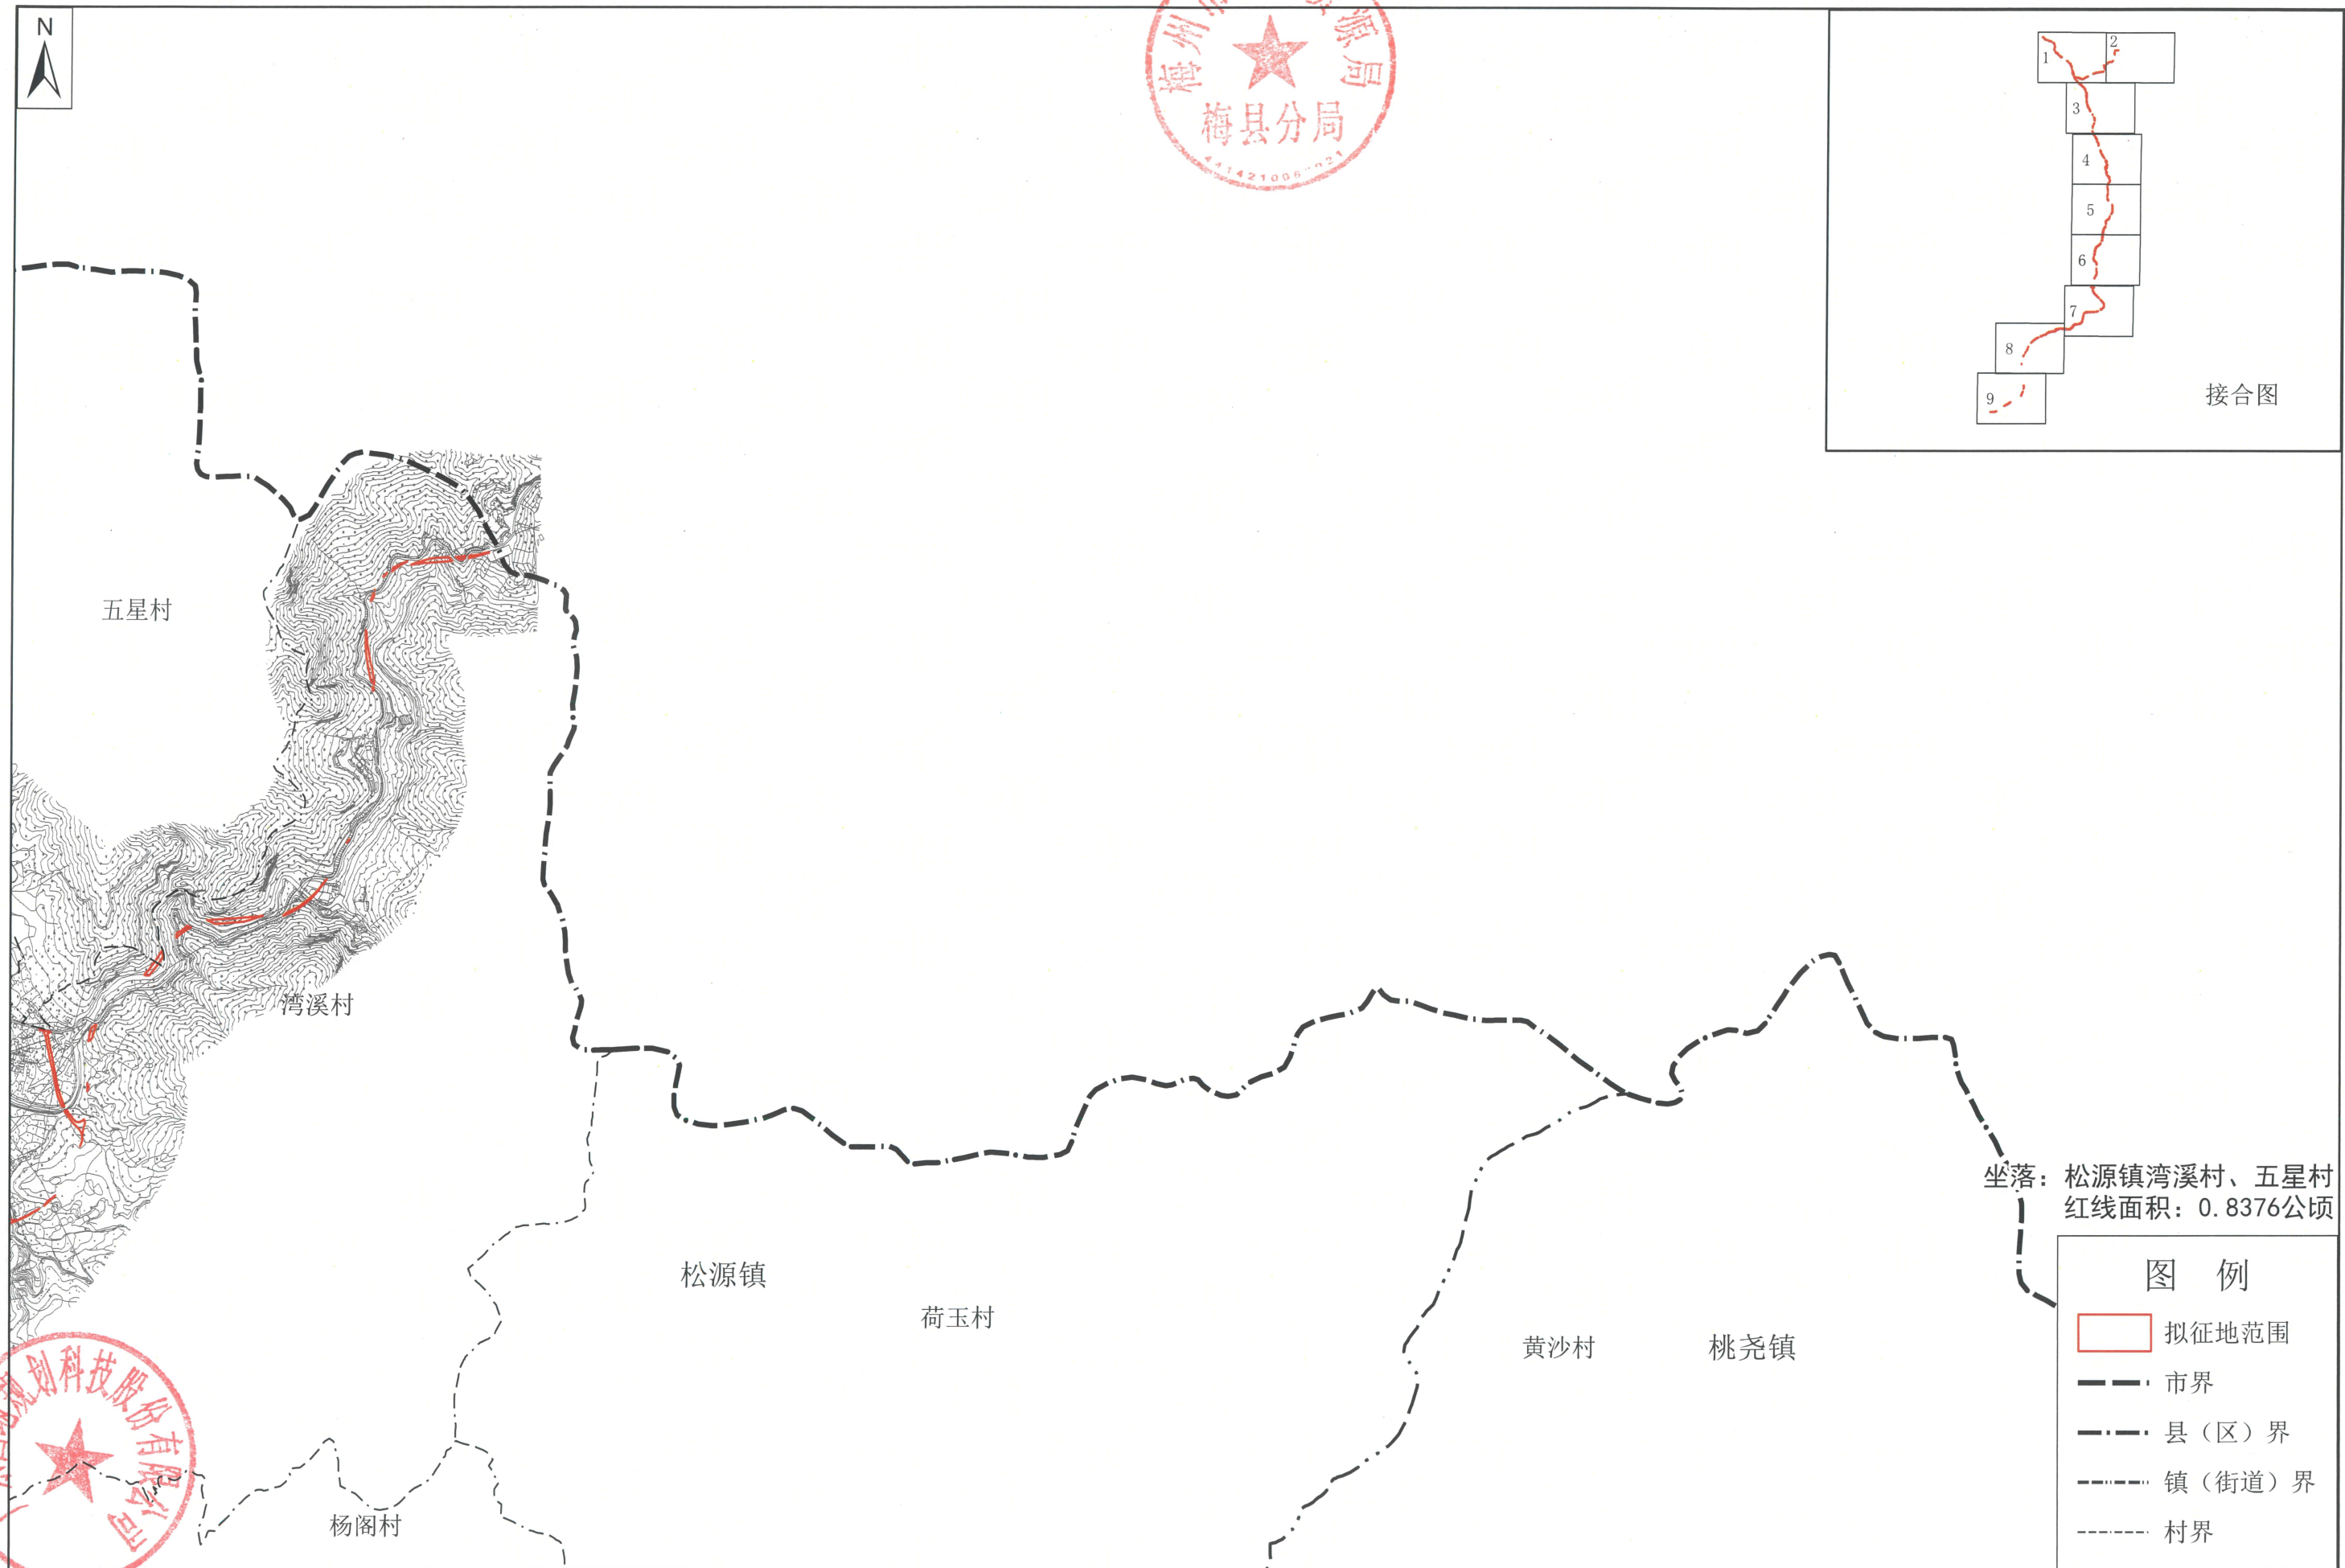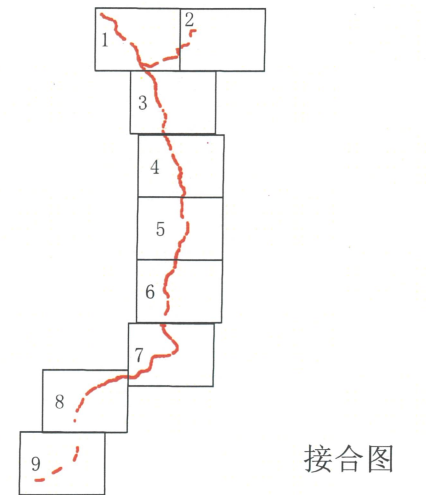

坐落：松源镇湾溪村、五星村
红线面积：0.8376公顷

图 例

- 拟征地范围
- 市界
- 县（区）界
- 镇（街道）界
- 村界

广东国地规划科技股份有限公司




测绘编号：SDMXZYDXZ-2
测绘日期：2024年4月
审核日期：2024年4月

1:20000


测绘员：向勇
制图员：黄杰章
审核员：彭尧林

省道S223线梅县区松源至雁洋段（出省通道）改建工程建设项目（新增用地）预公告图（局部）3

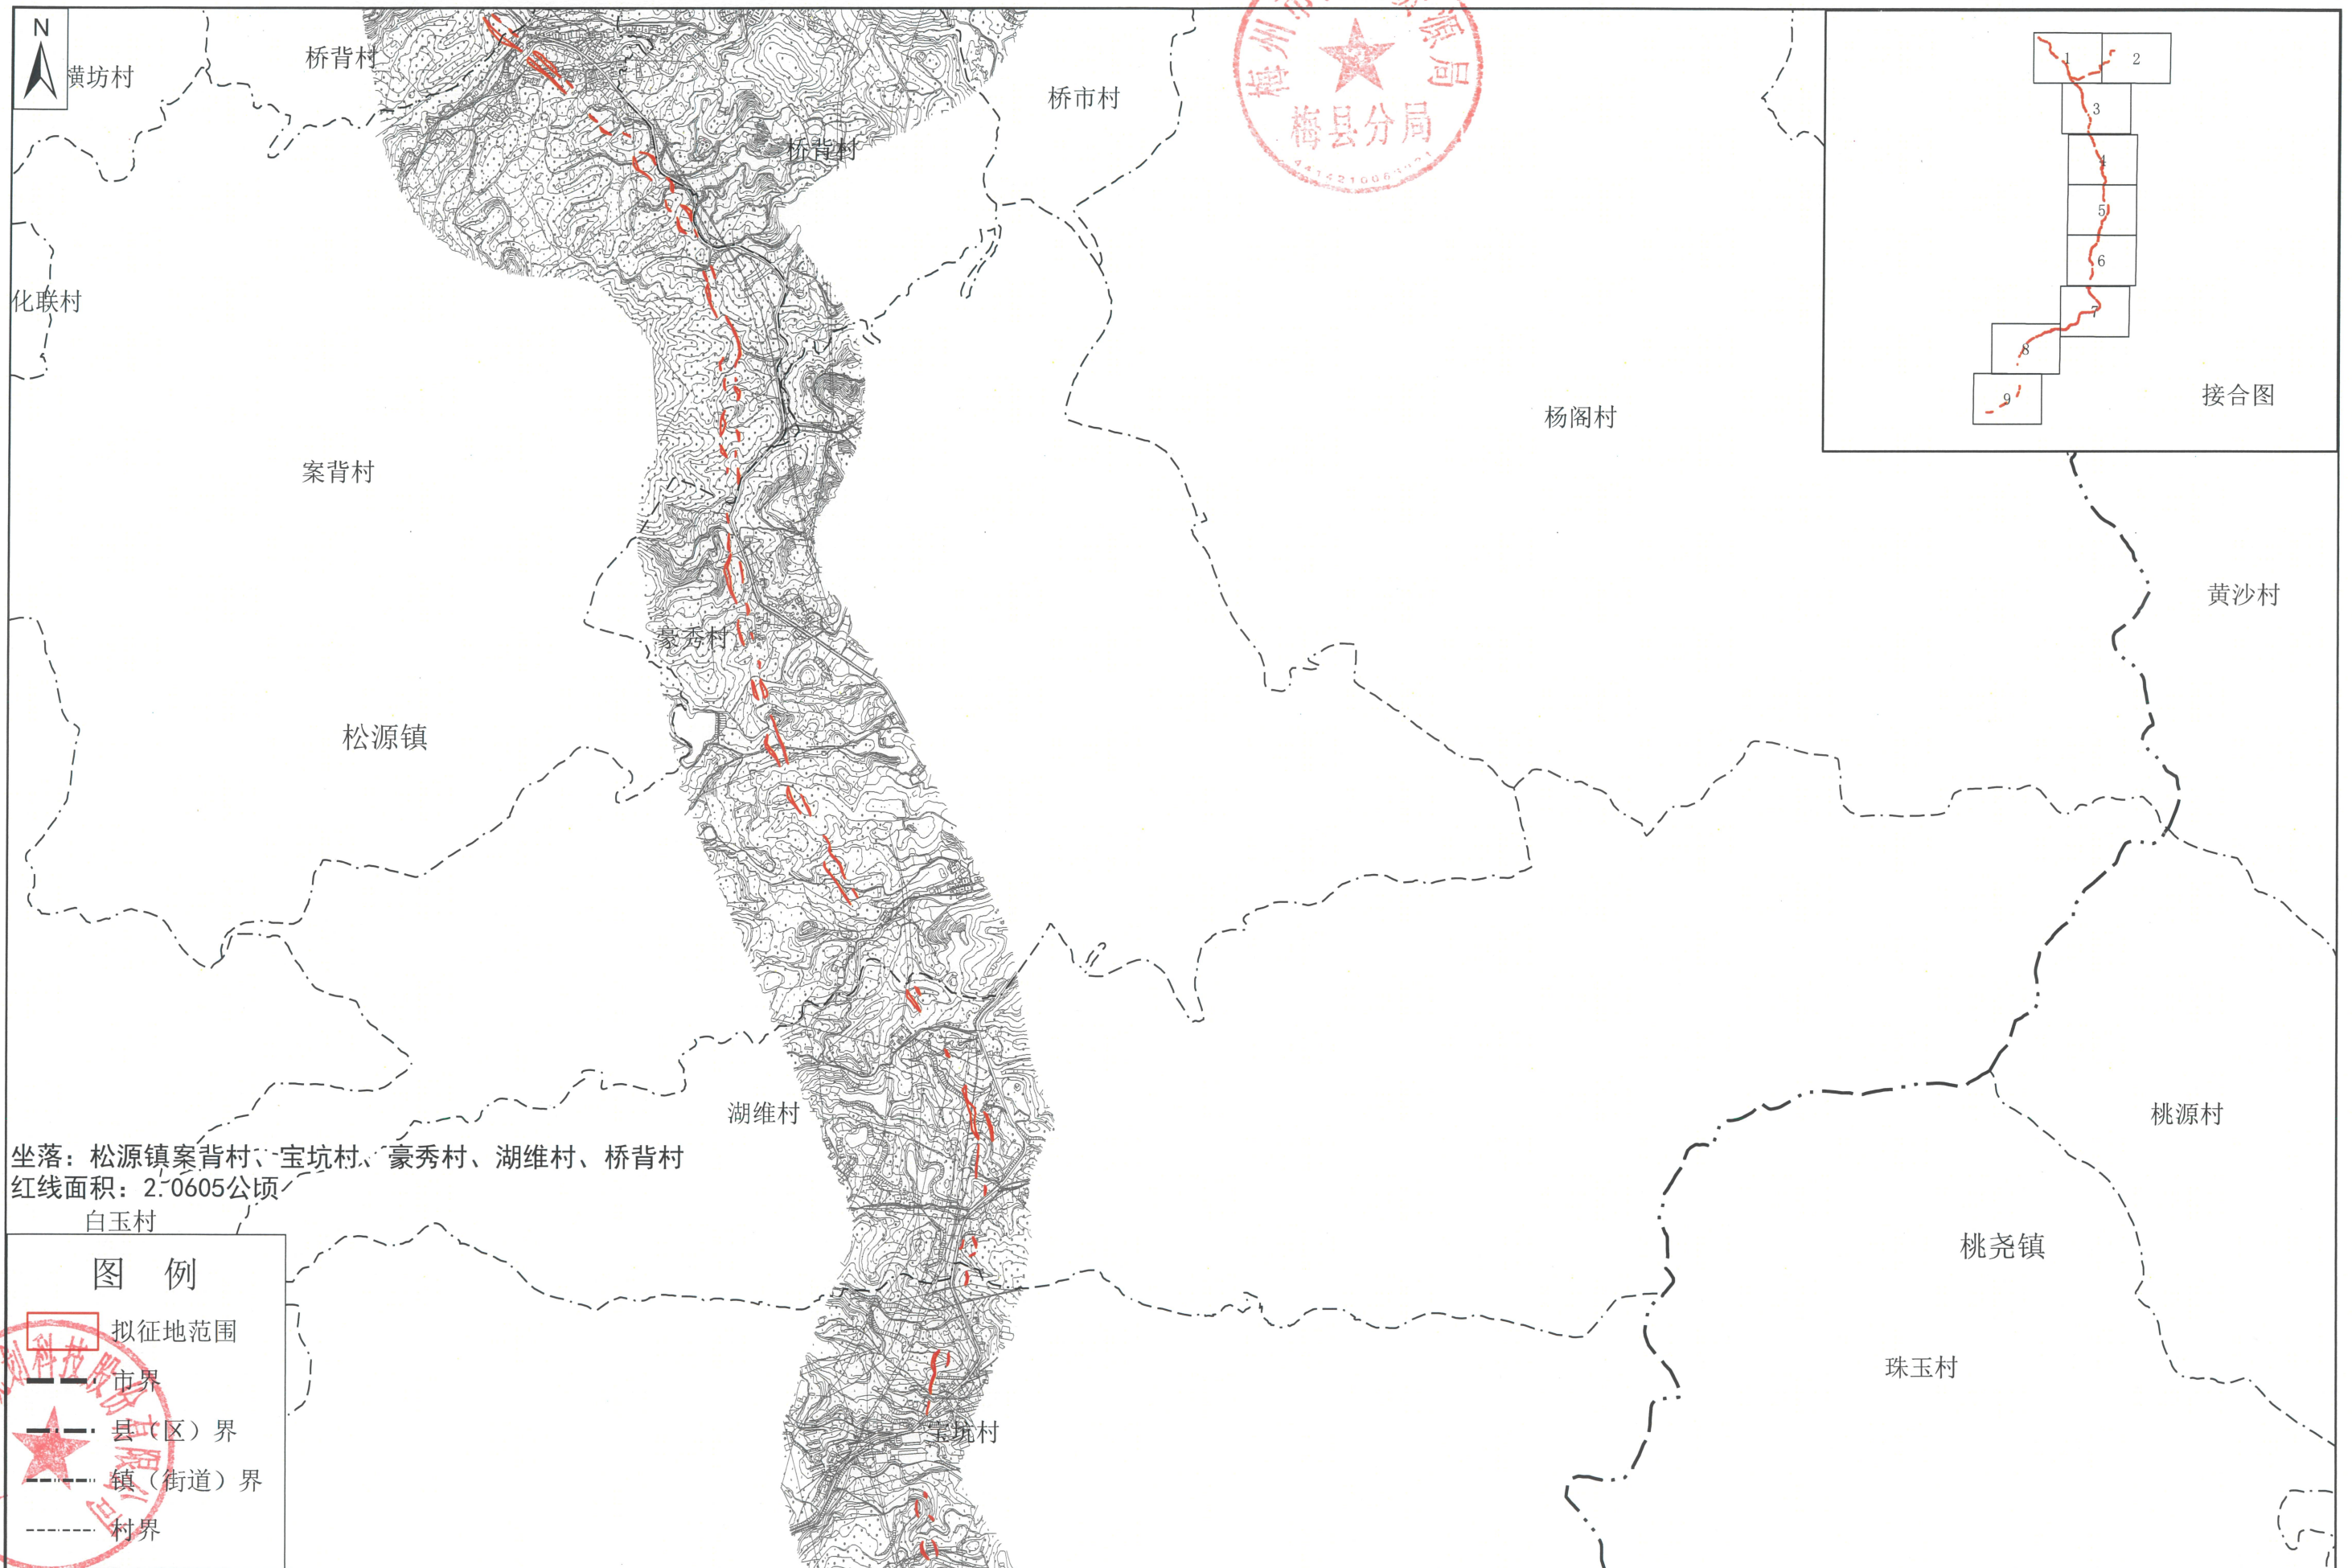

省道S223线梅县区松源至雁洋段（出省通道）改建工程建设项目（新增用地）预公告图（局部）4

— 9 —

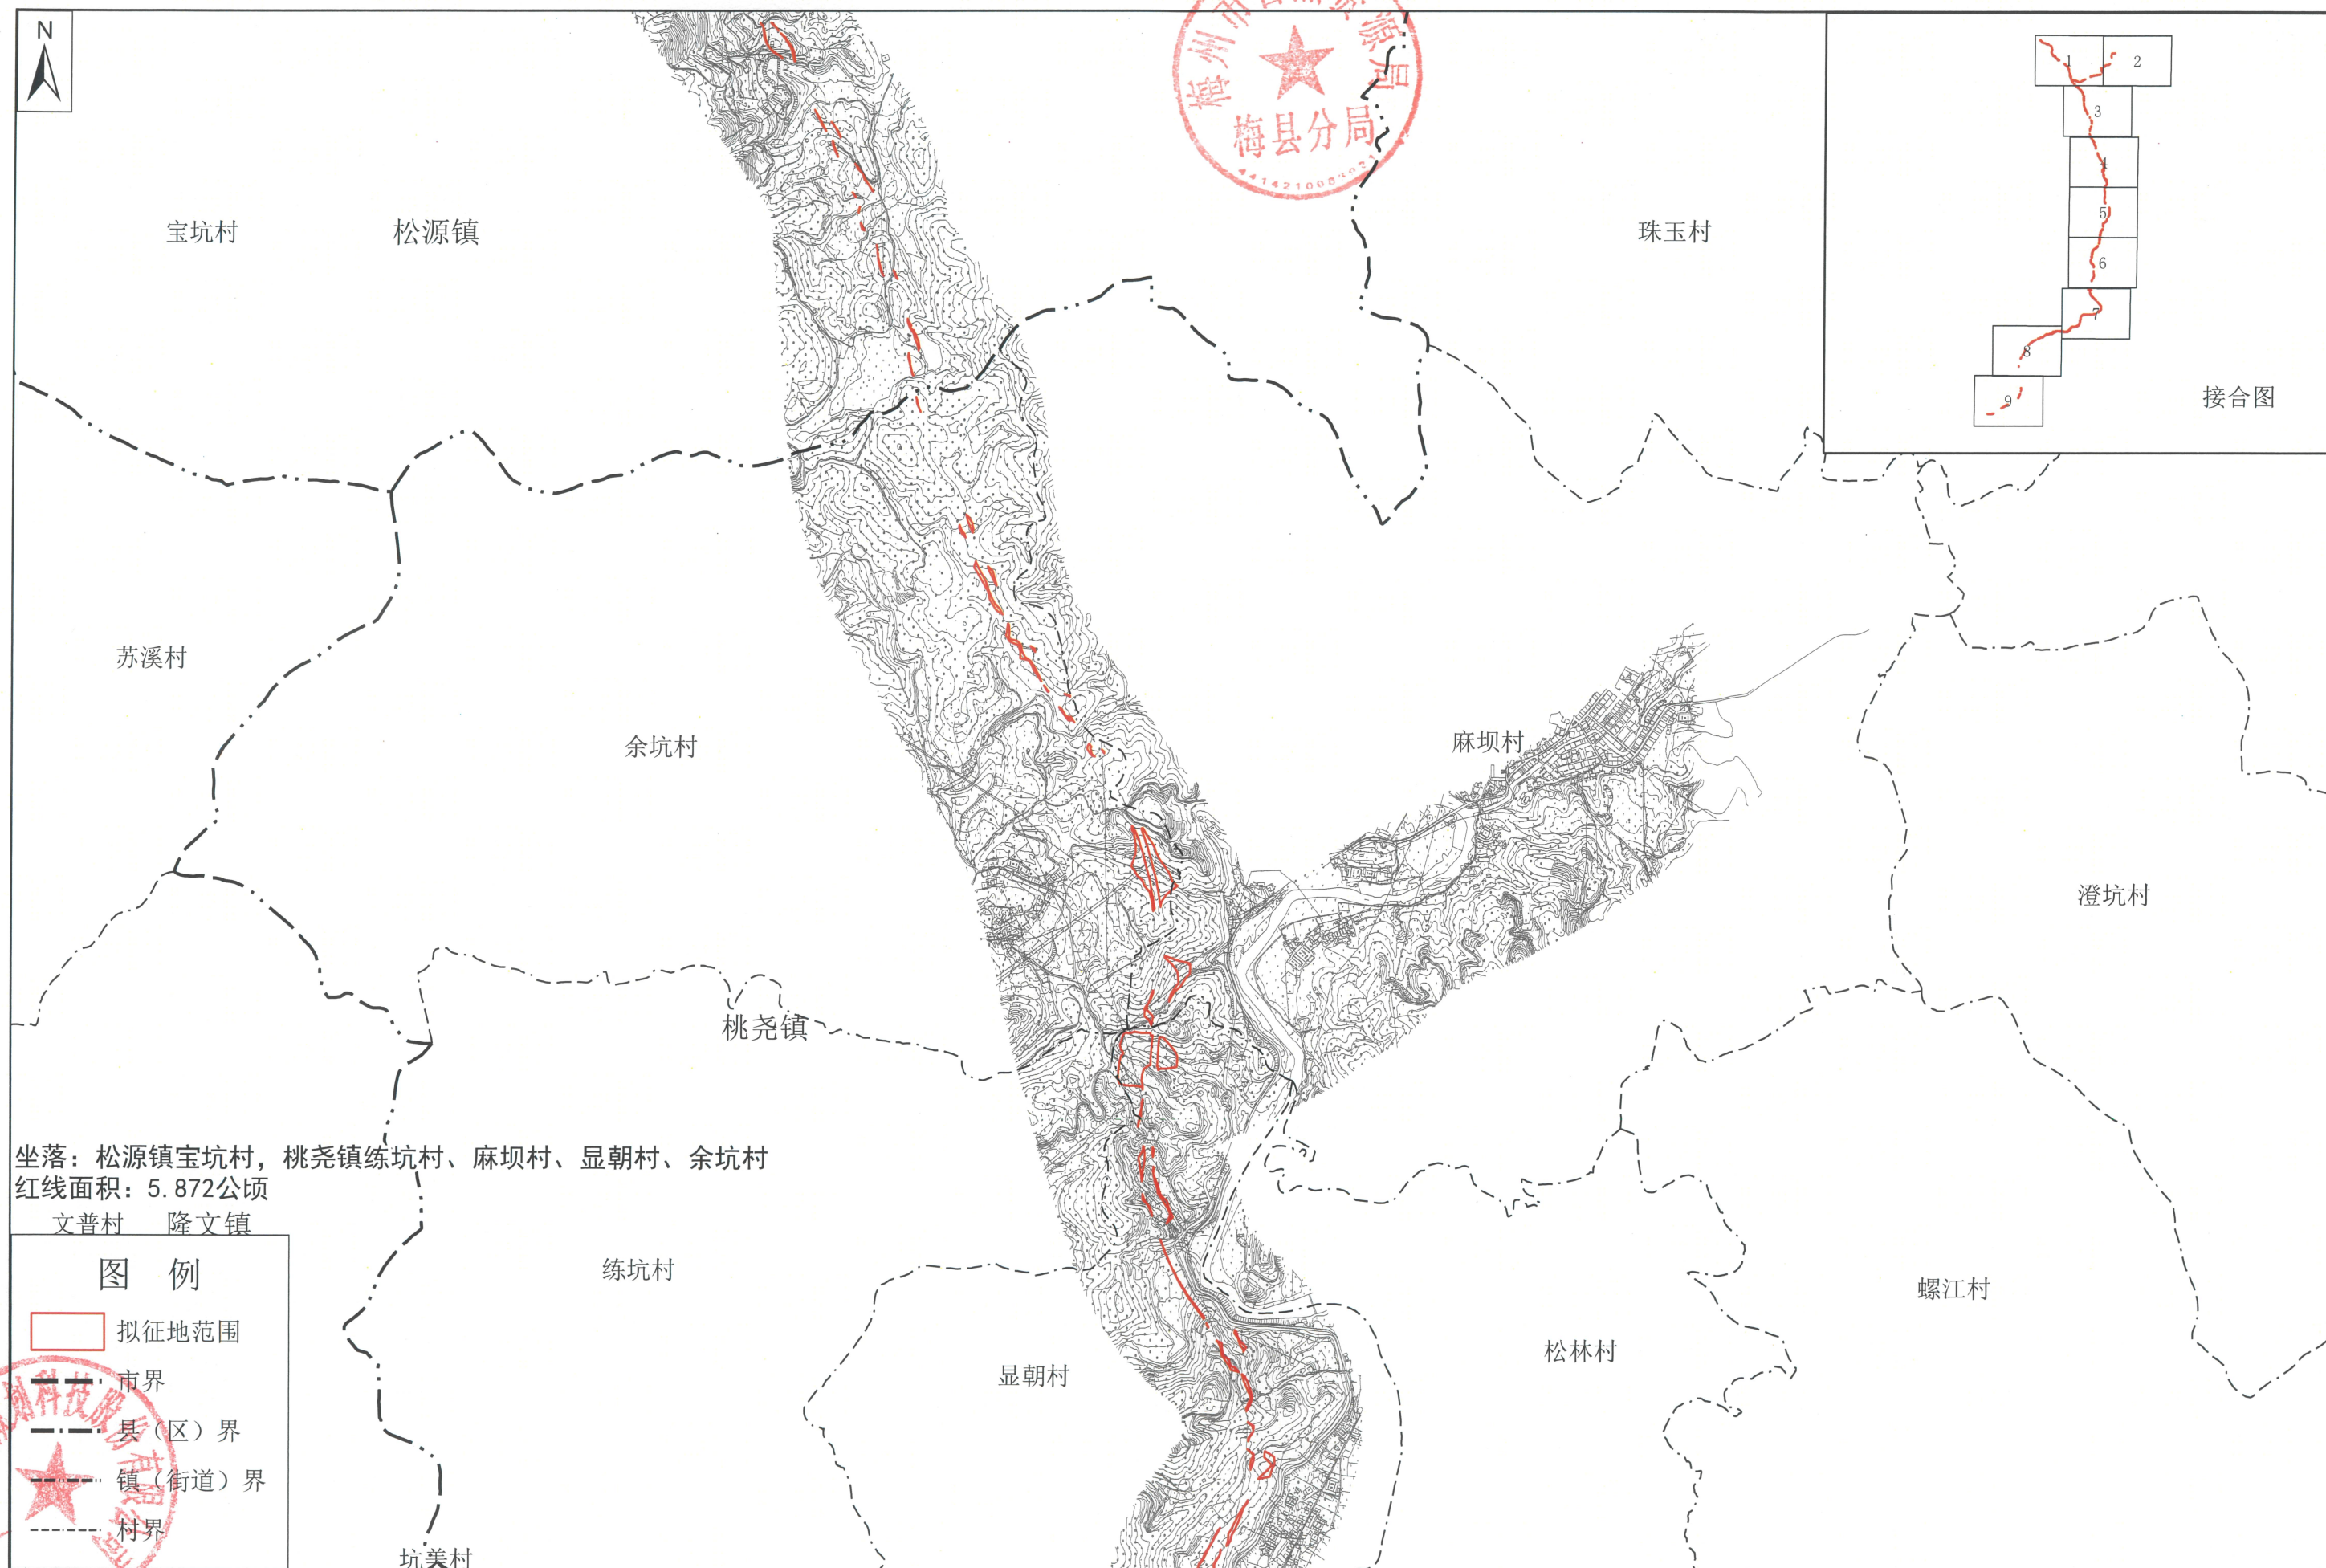


广东国地规划科技股份有限公司

测绘编号：SDMXZYDXZ-4
测绘日期：2024年4月
审核日期：2024年4月

1:20000

测绘员：向勇
制图员：黄杰章
审核员：彭尧林

省道S223线梅县区松源至雁洋段（出省通道）改建工程建设项目（新增用地）预公告图（局部）5

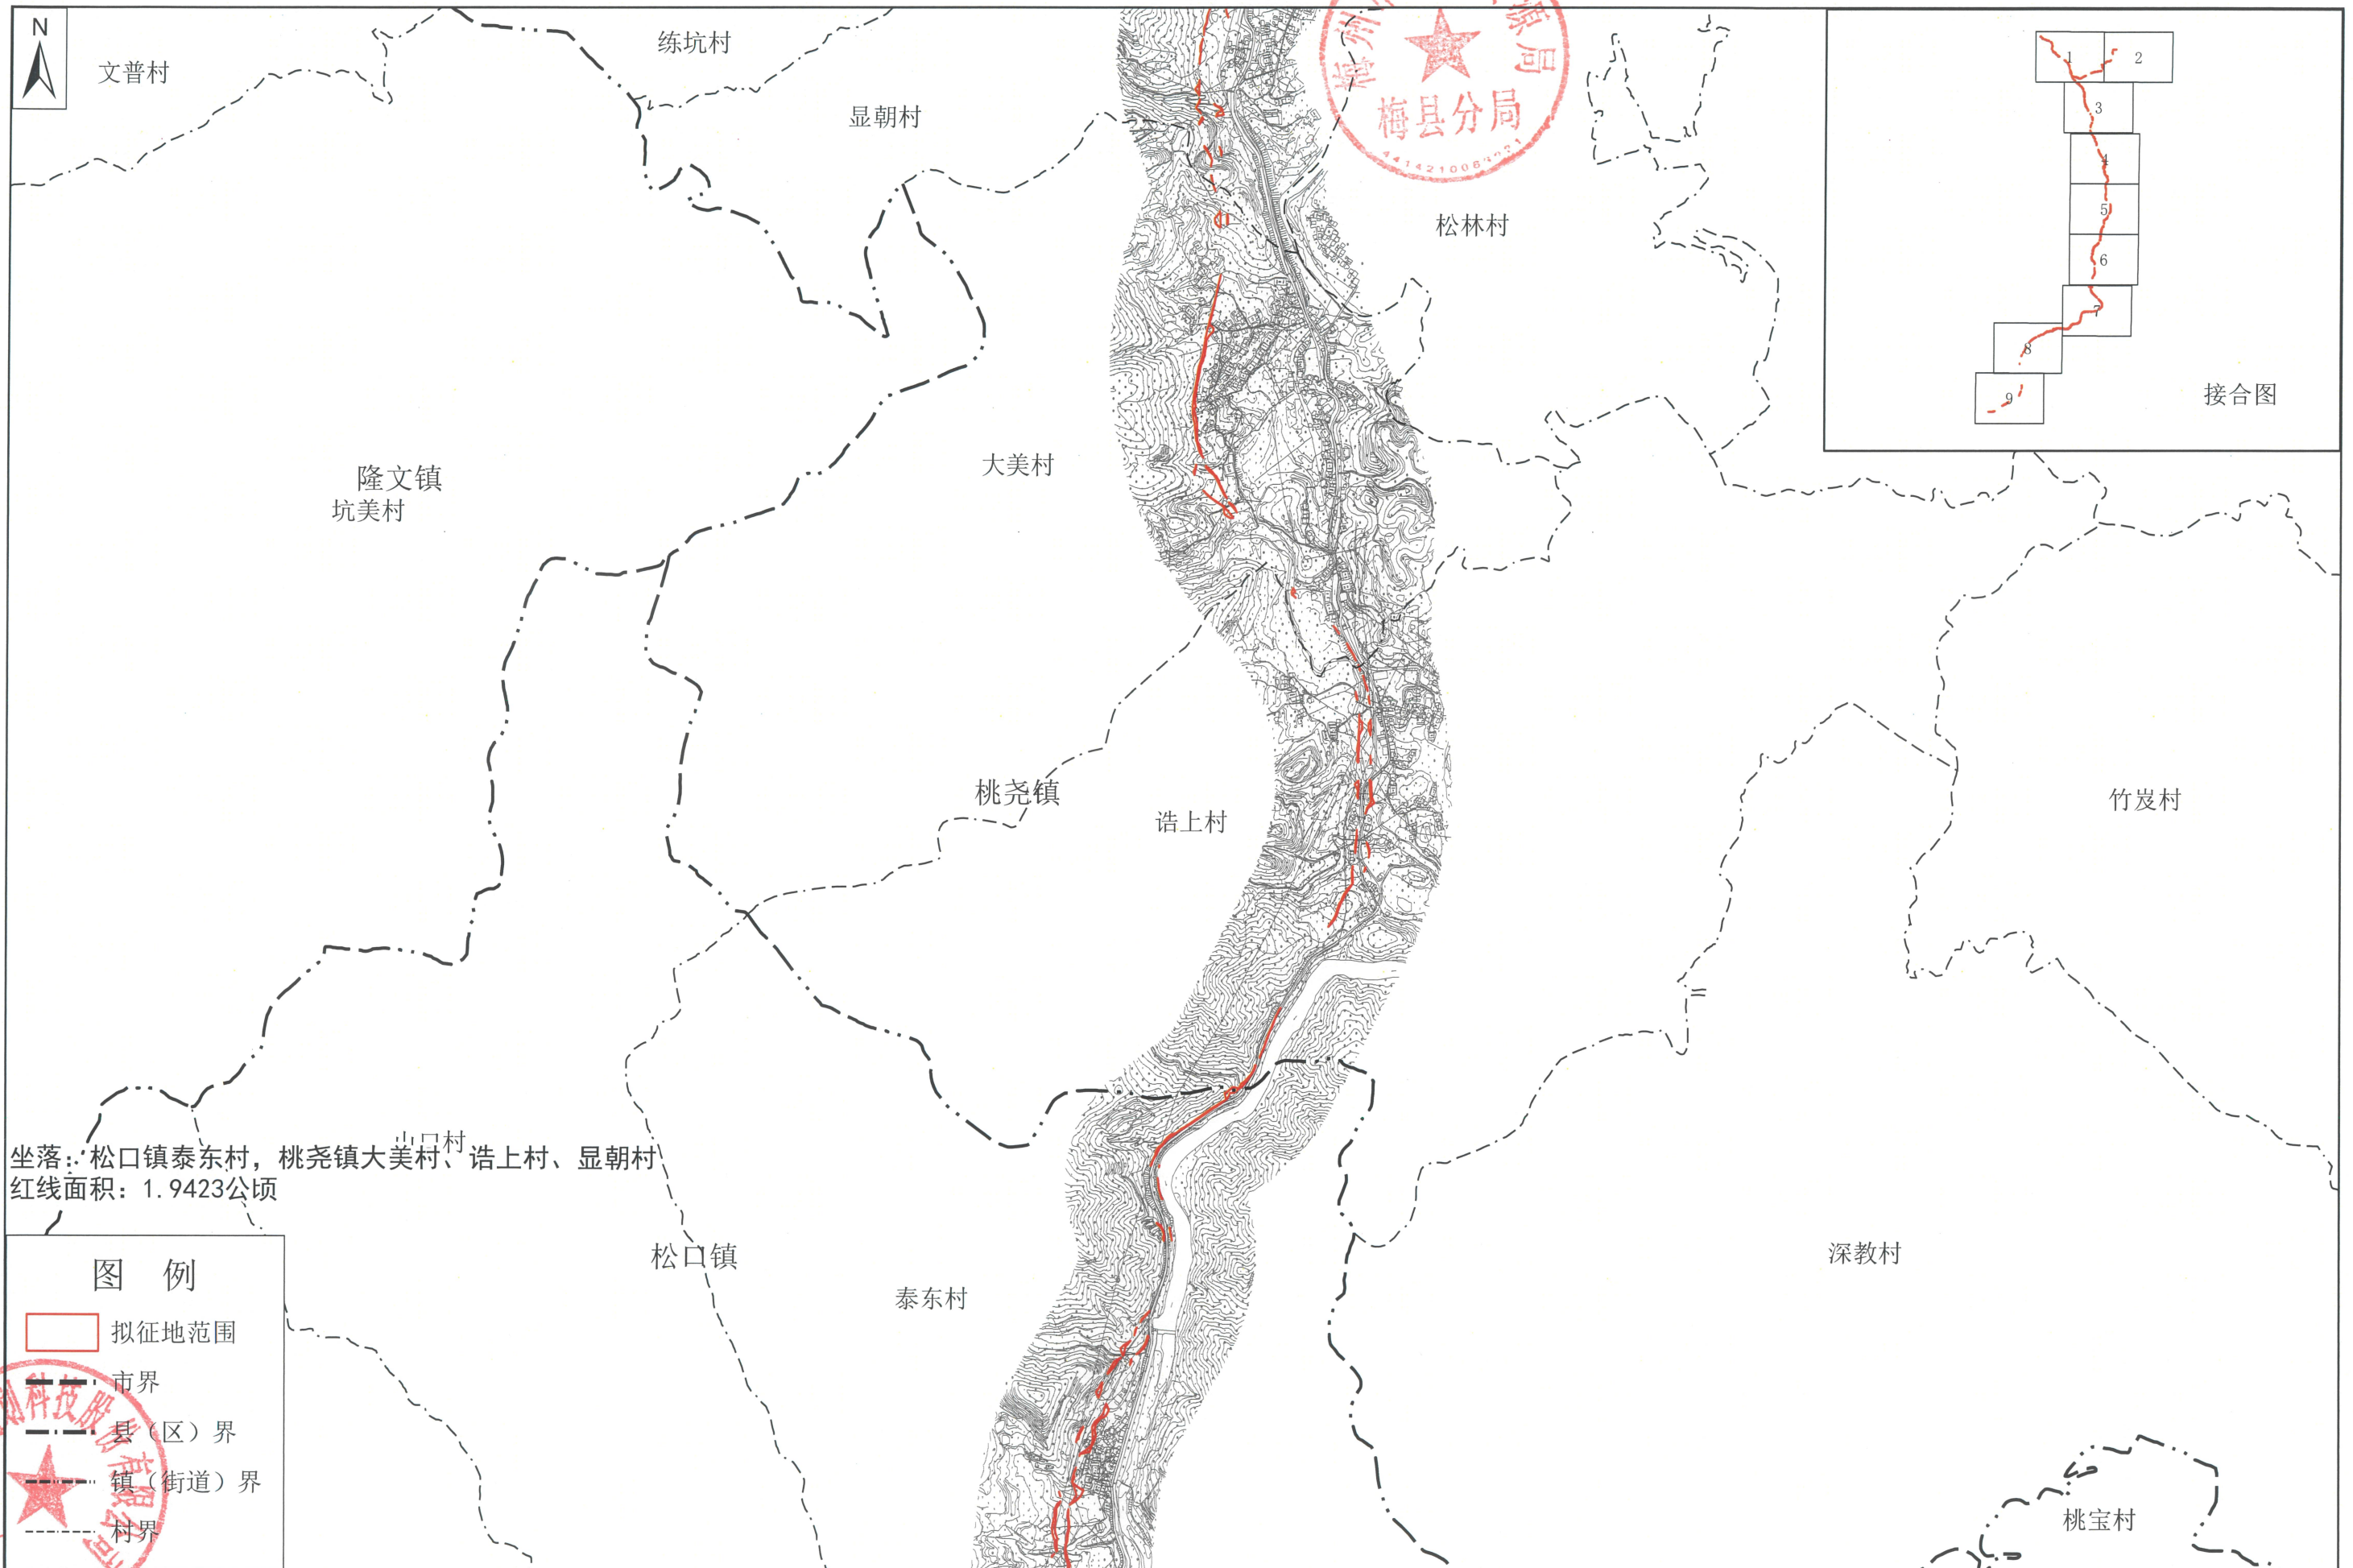

坐落：松口镇泰东村、桃尧镇大美村、山口村、浩上村、显朝村
红线面积：1.9423公顷

图 例

- 拟征地范围
- 市界
- 县（区）界
- 镇（街道）界
- 村界



广东国地规划科技股份有限公司

测绘编号：SDMXZYDXZ-5
测绘日期：2024年4月
审核日期：2024年4月

1:20000

测绘员：向勇
制图员：黄杰章
审核员：彭尧林

省道S223线梅县区松源至雁洋段（出省通道）改建工程建设项目（新增用地）预公告图（局部）6

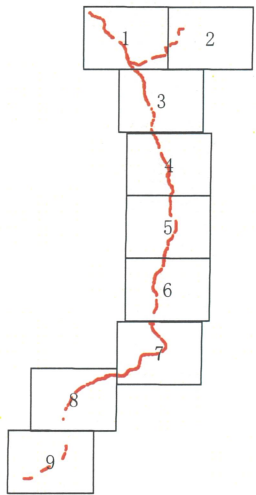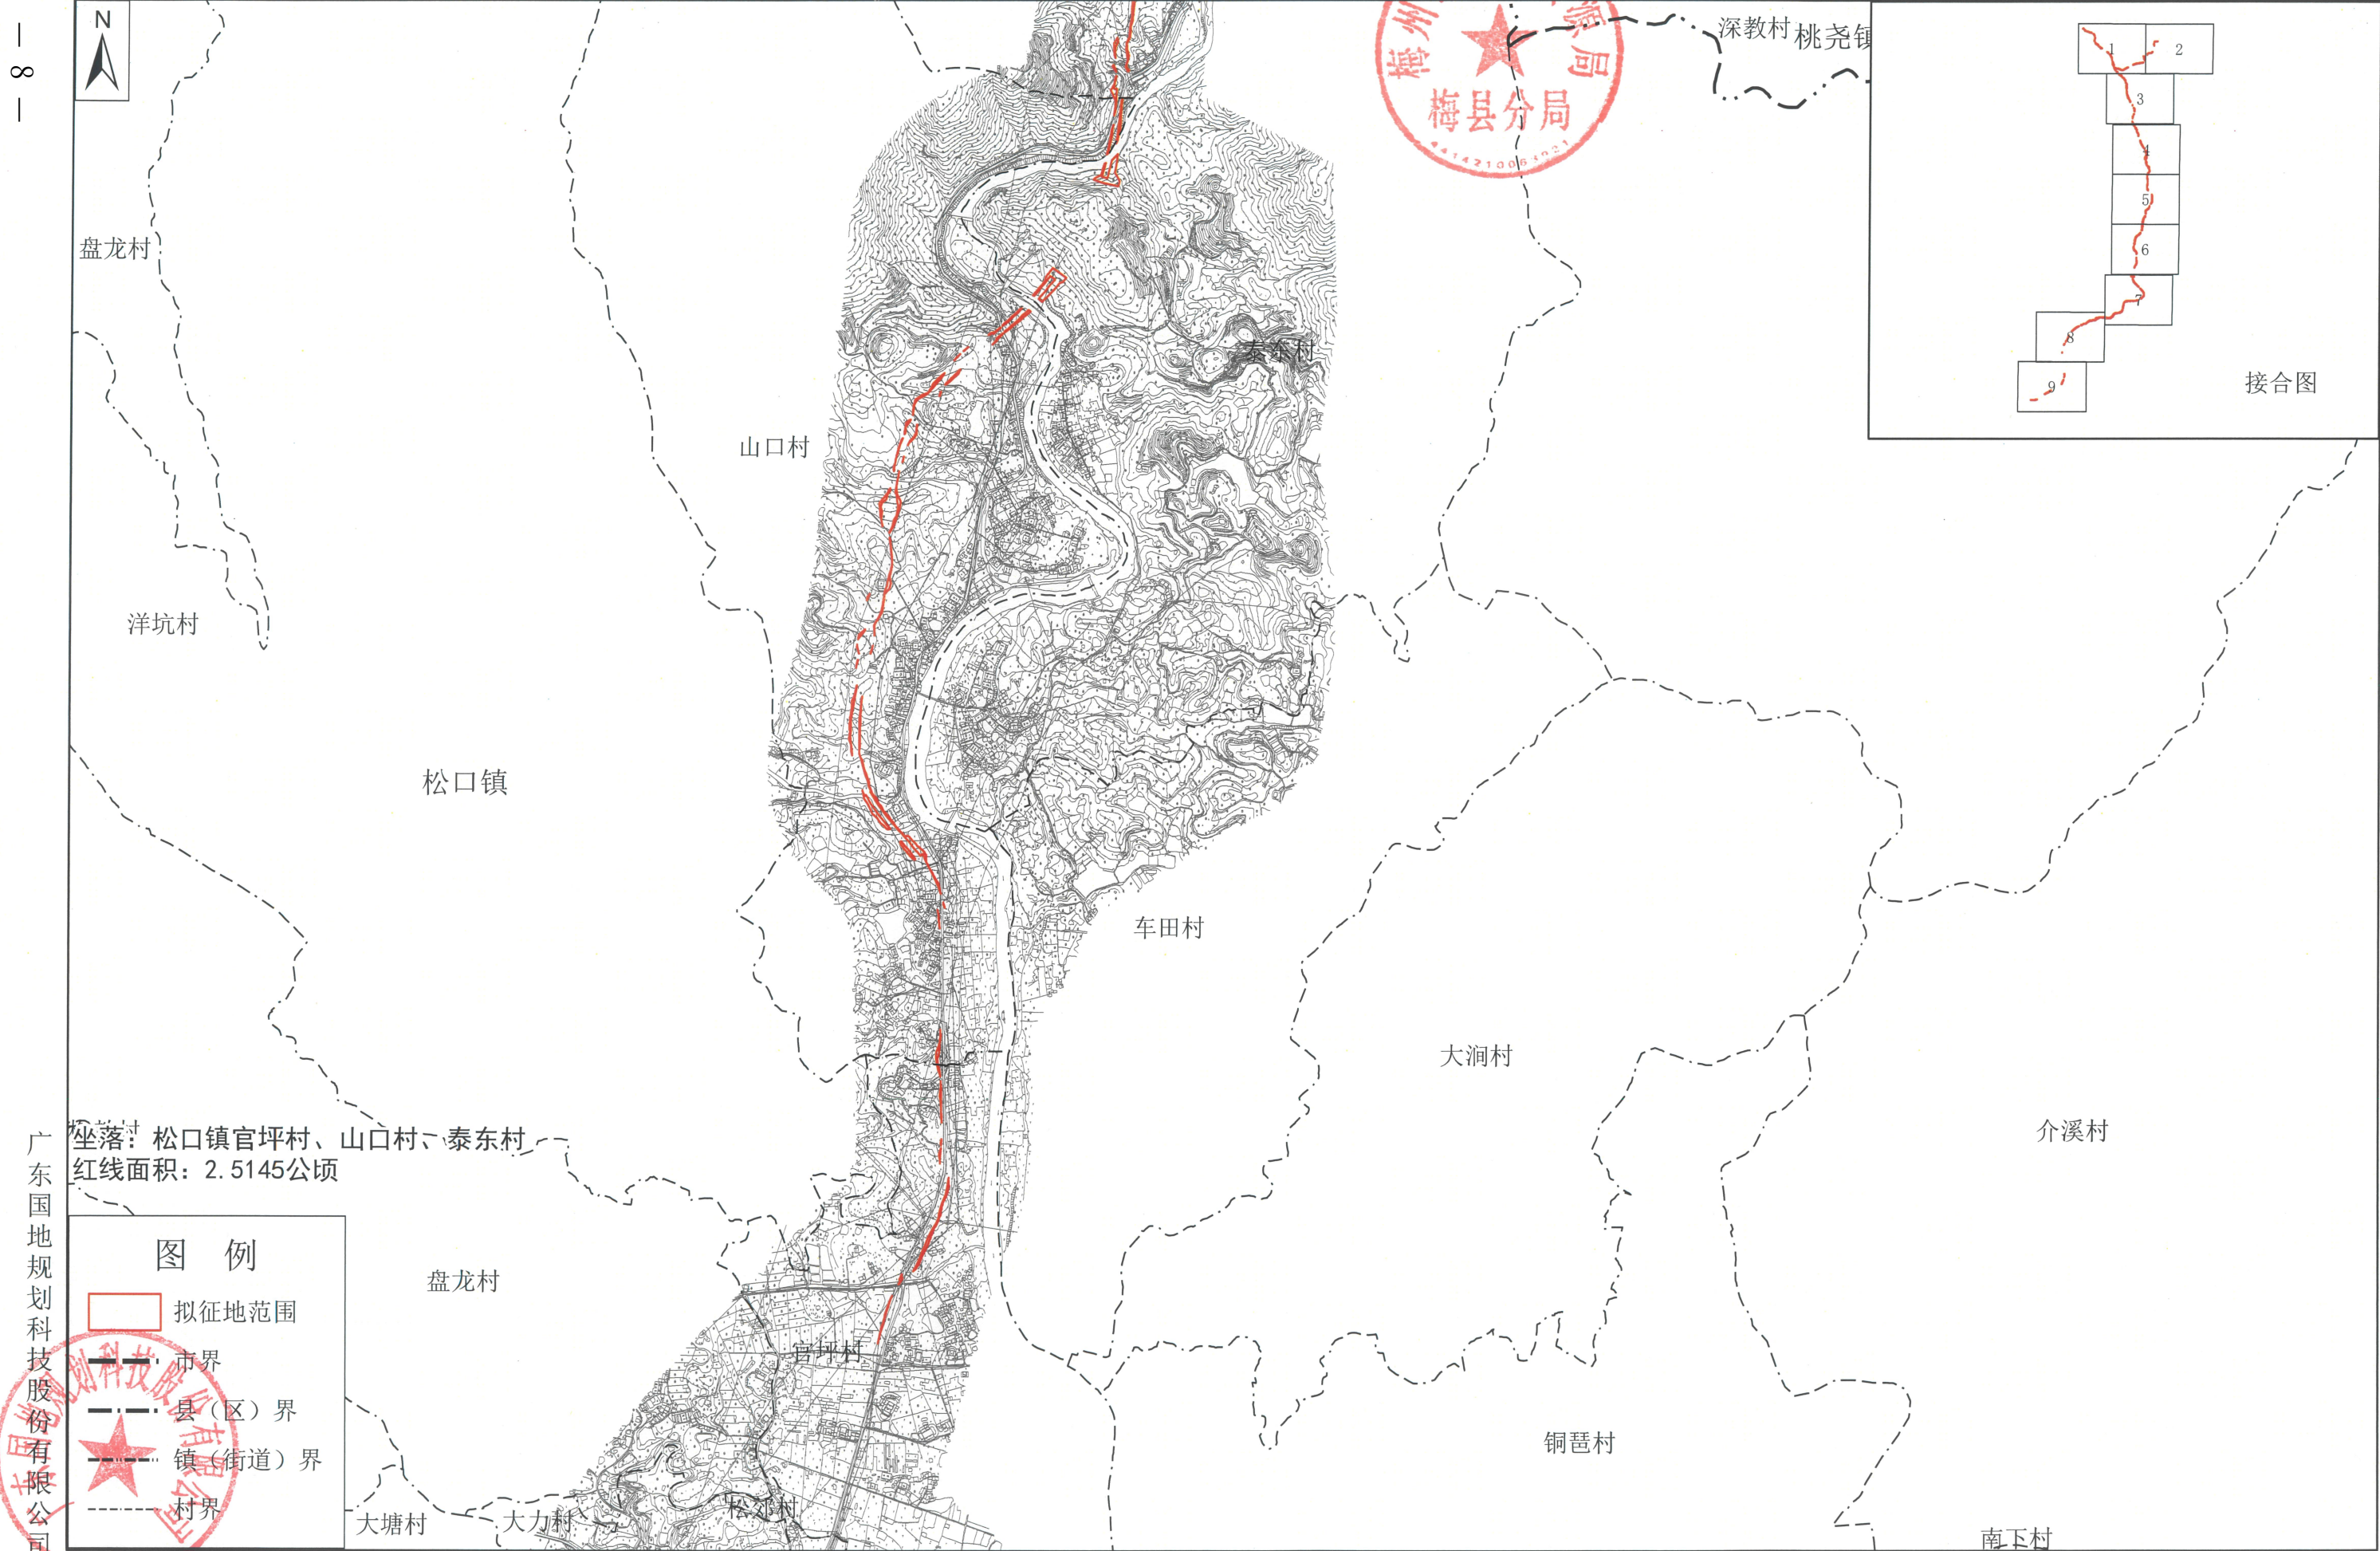

接合图

坐落：松口镇官坪村、山口村、泰东村
红线面积：2.5145公顷

图 例

- 拟征地范围
- 市界
- 县（区）界
- 镇（街道）界
- 村界


广东国地规划科技股份有限公司

测绘编号：SDMXZYDZX-6
测绘日期：2024年4月
审核日期：2024年4月

1:20000

测绘员：向勇
制图员：黄杰章
审核员：彭尧林

省道S223线梅县区松源至雁洋段（出省通道）改建工程建设项目（新增用地）预公告图（局部）7

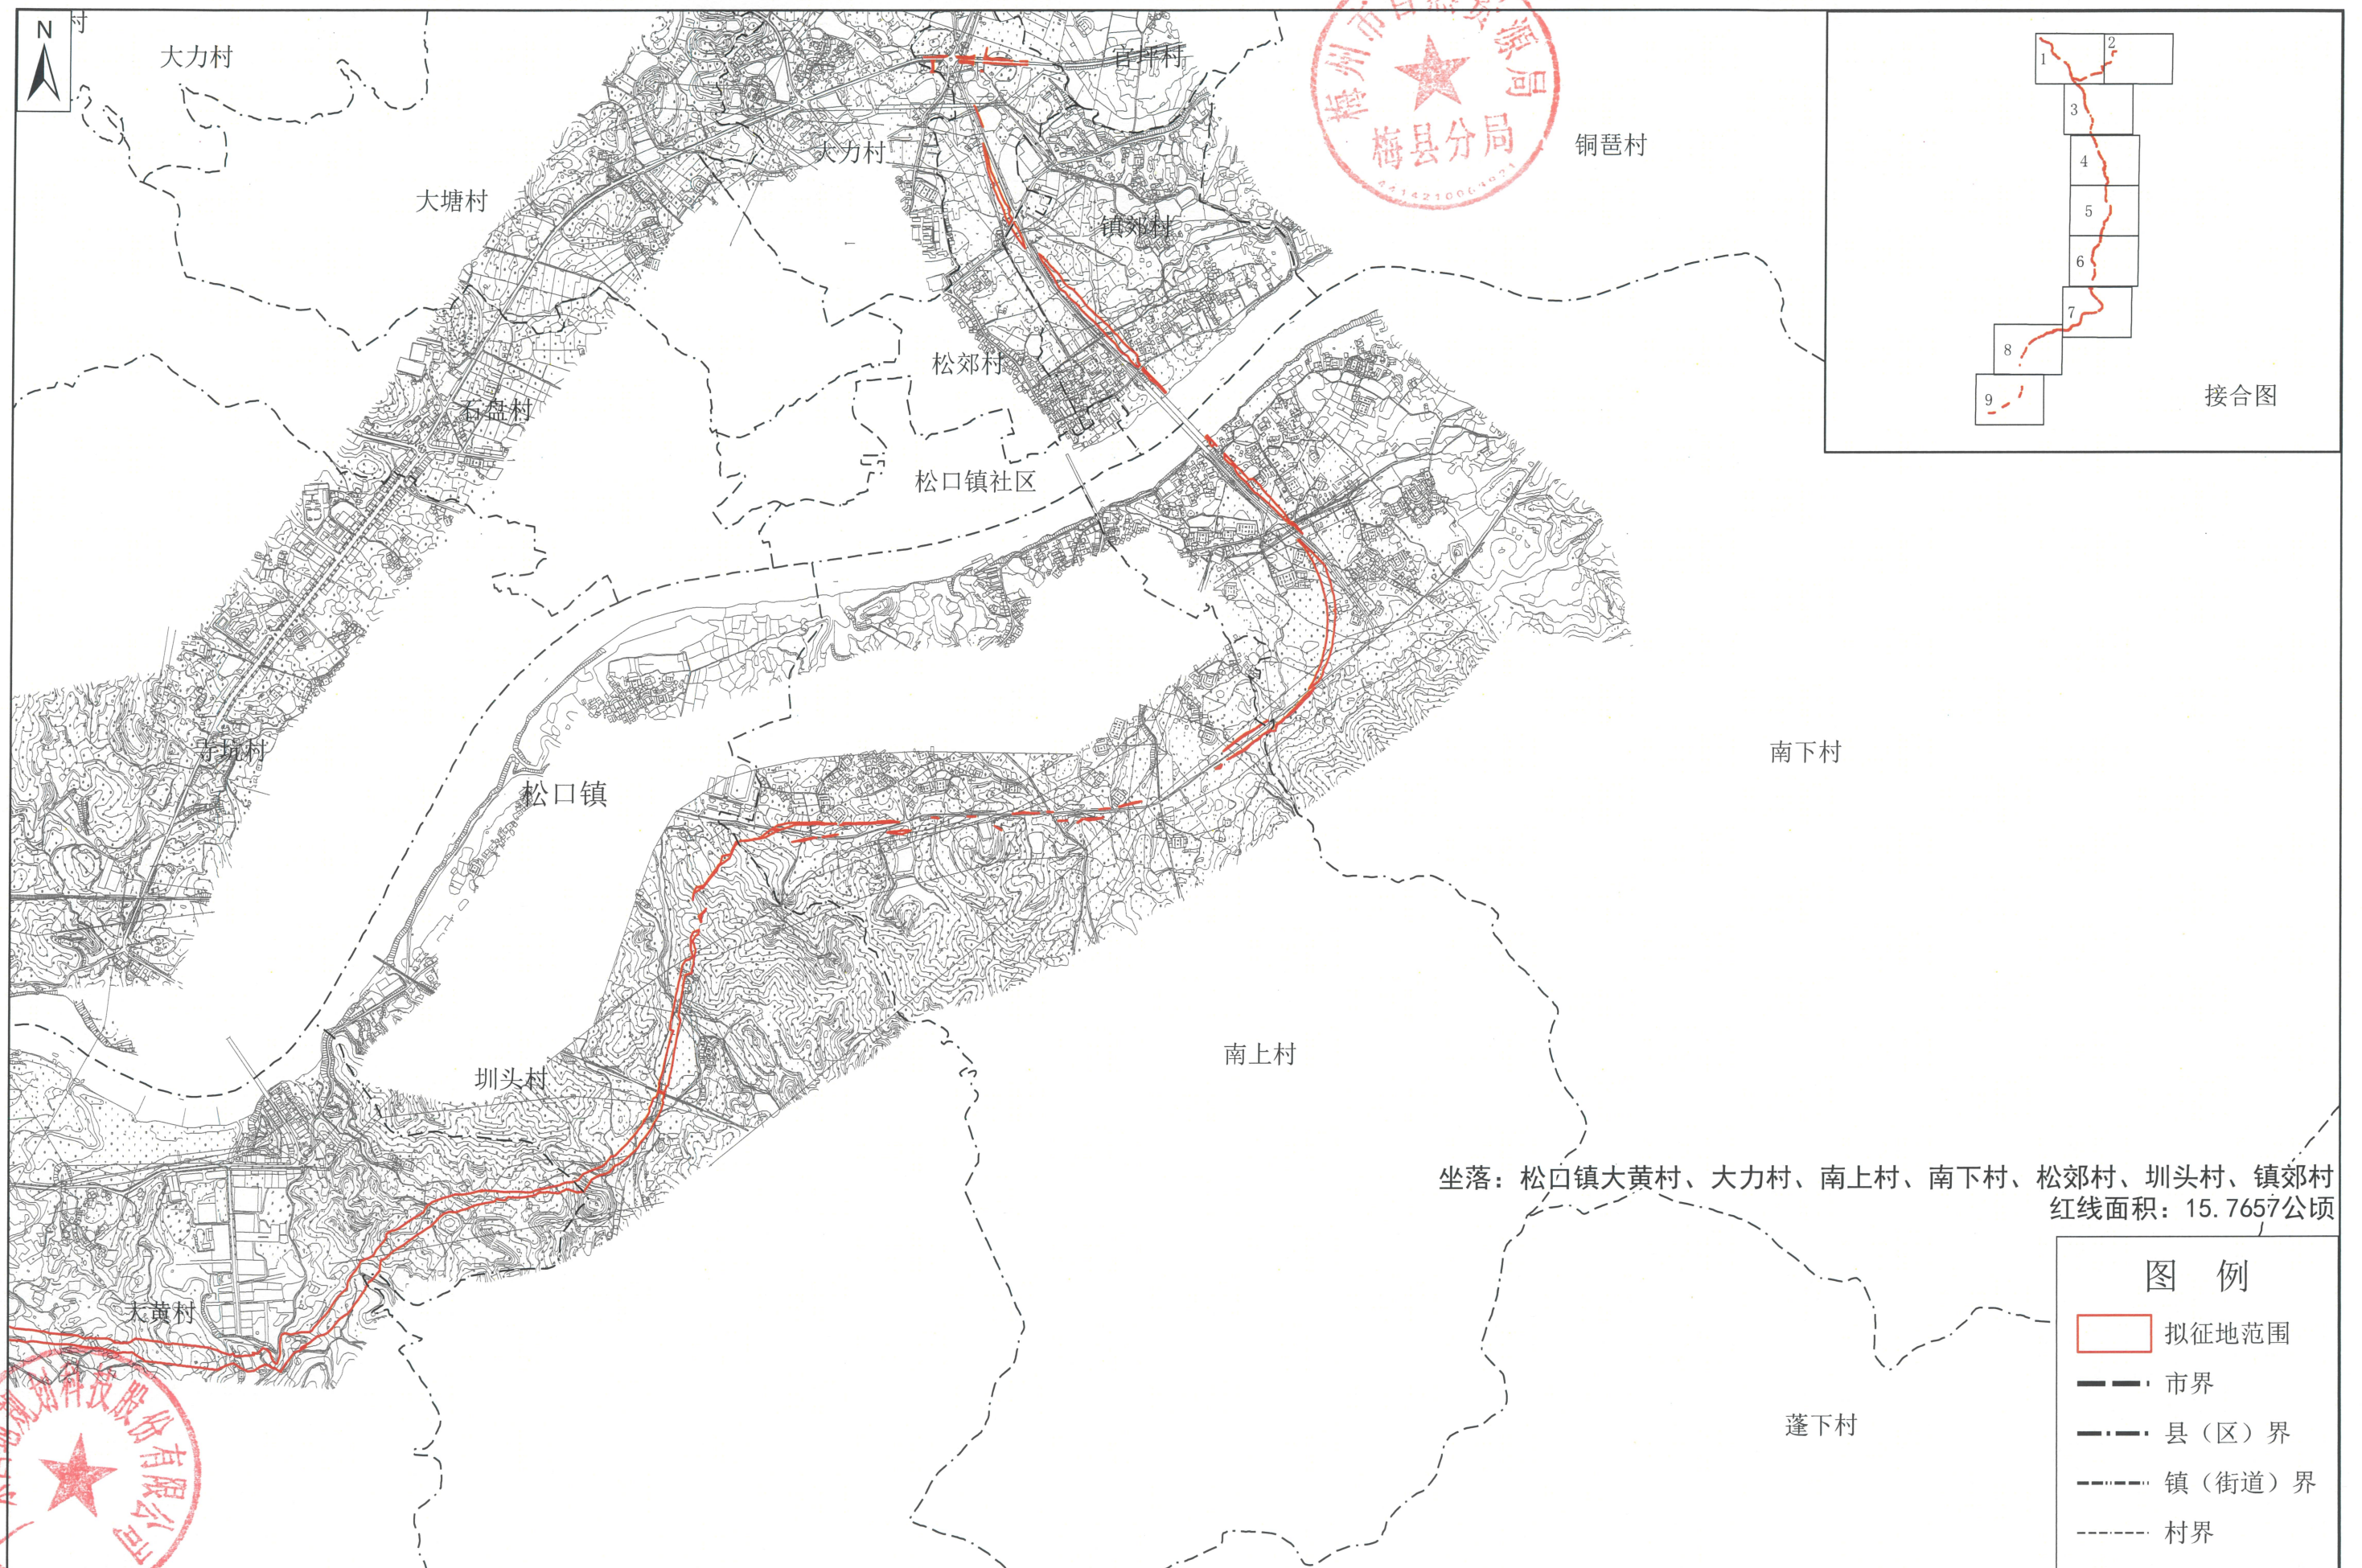

广东国地规划科技股份有限公司


测绘编号: SDMXZYDZXZ-7
测绘日期: 2024年4月
审核日期: 2024年4月

1:20000

测绘员：向勇
制图员：黄杰章
审核员：彭尧林

省道S223线梅县区松源至雁洋段（出省通道）改建工程建设项目（新增用地）预公告图（局部）8

— 10 —

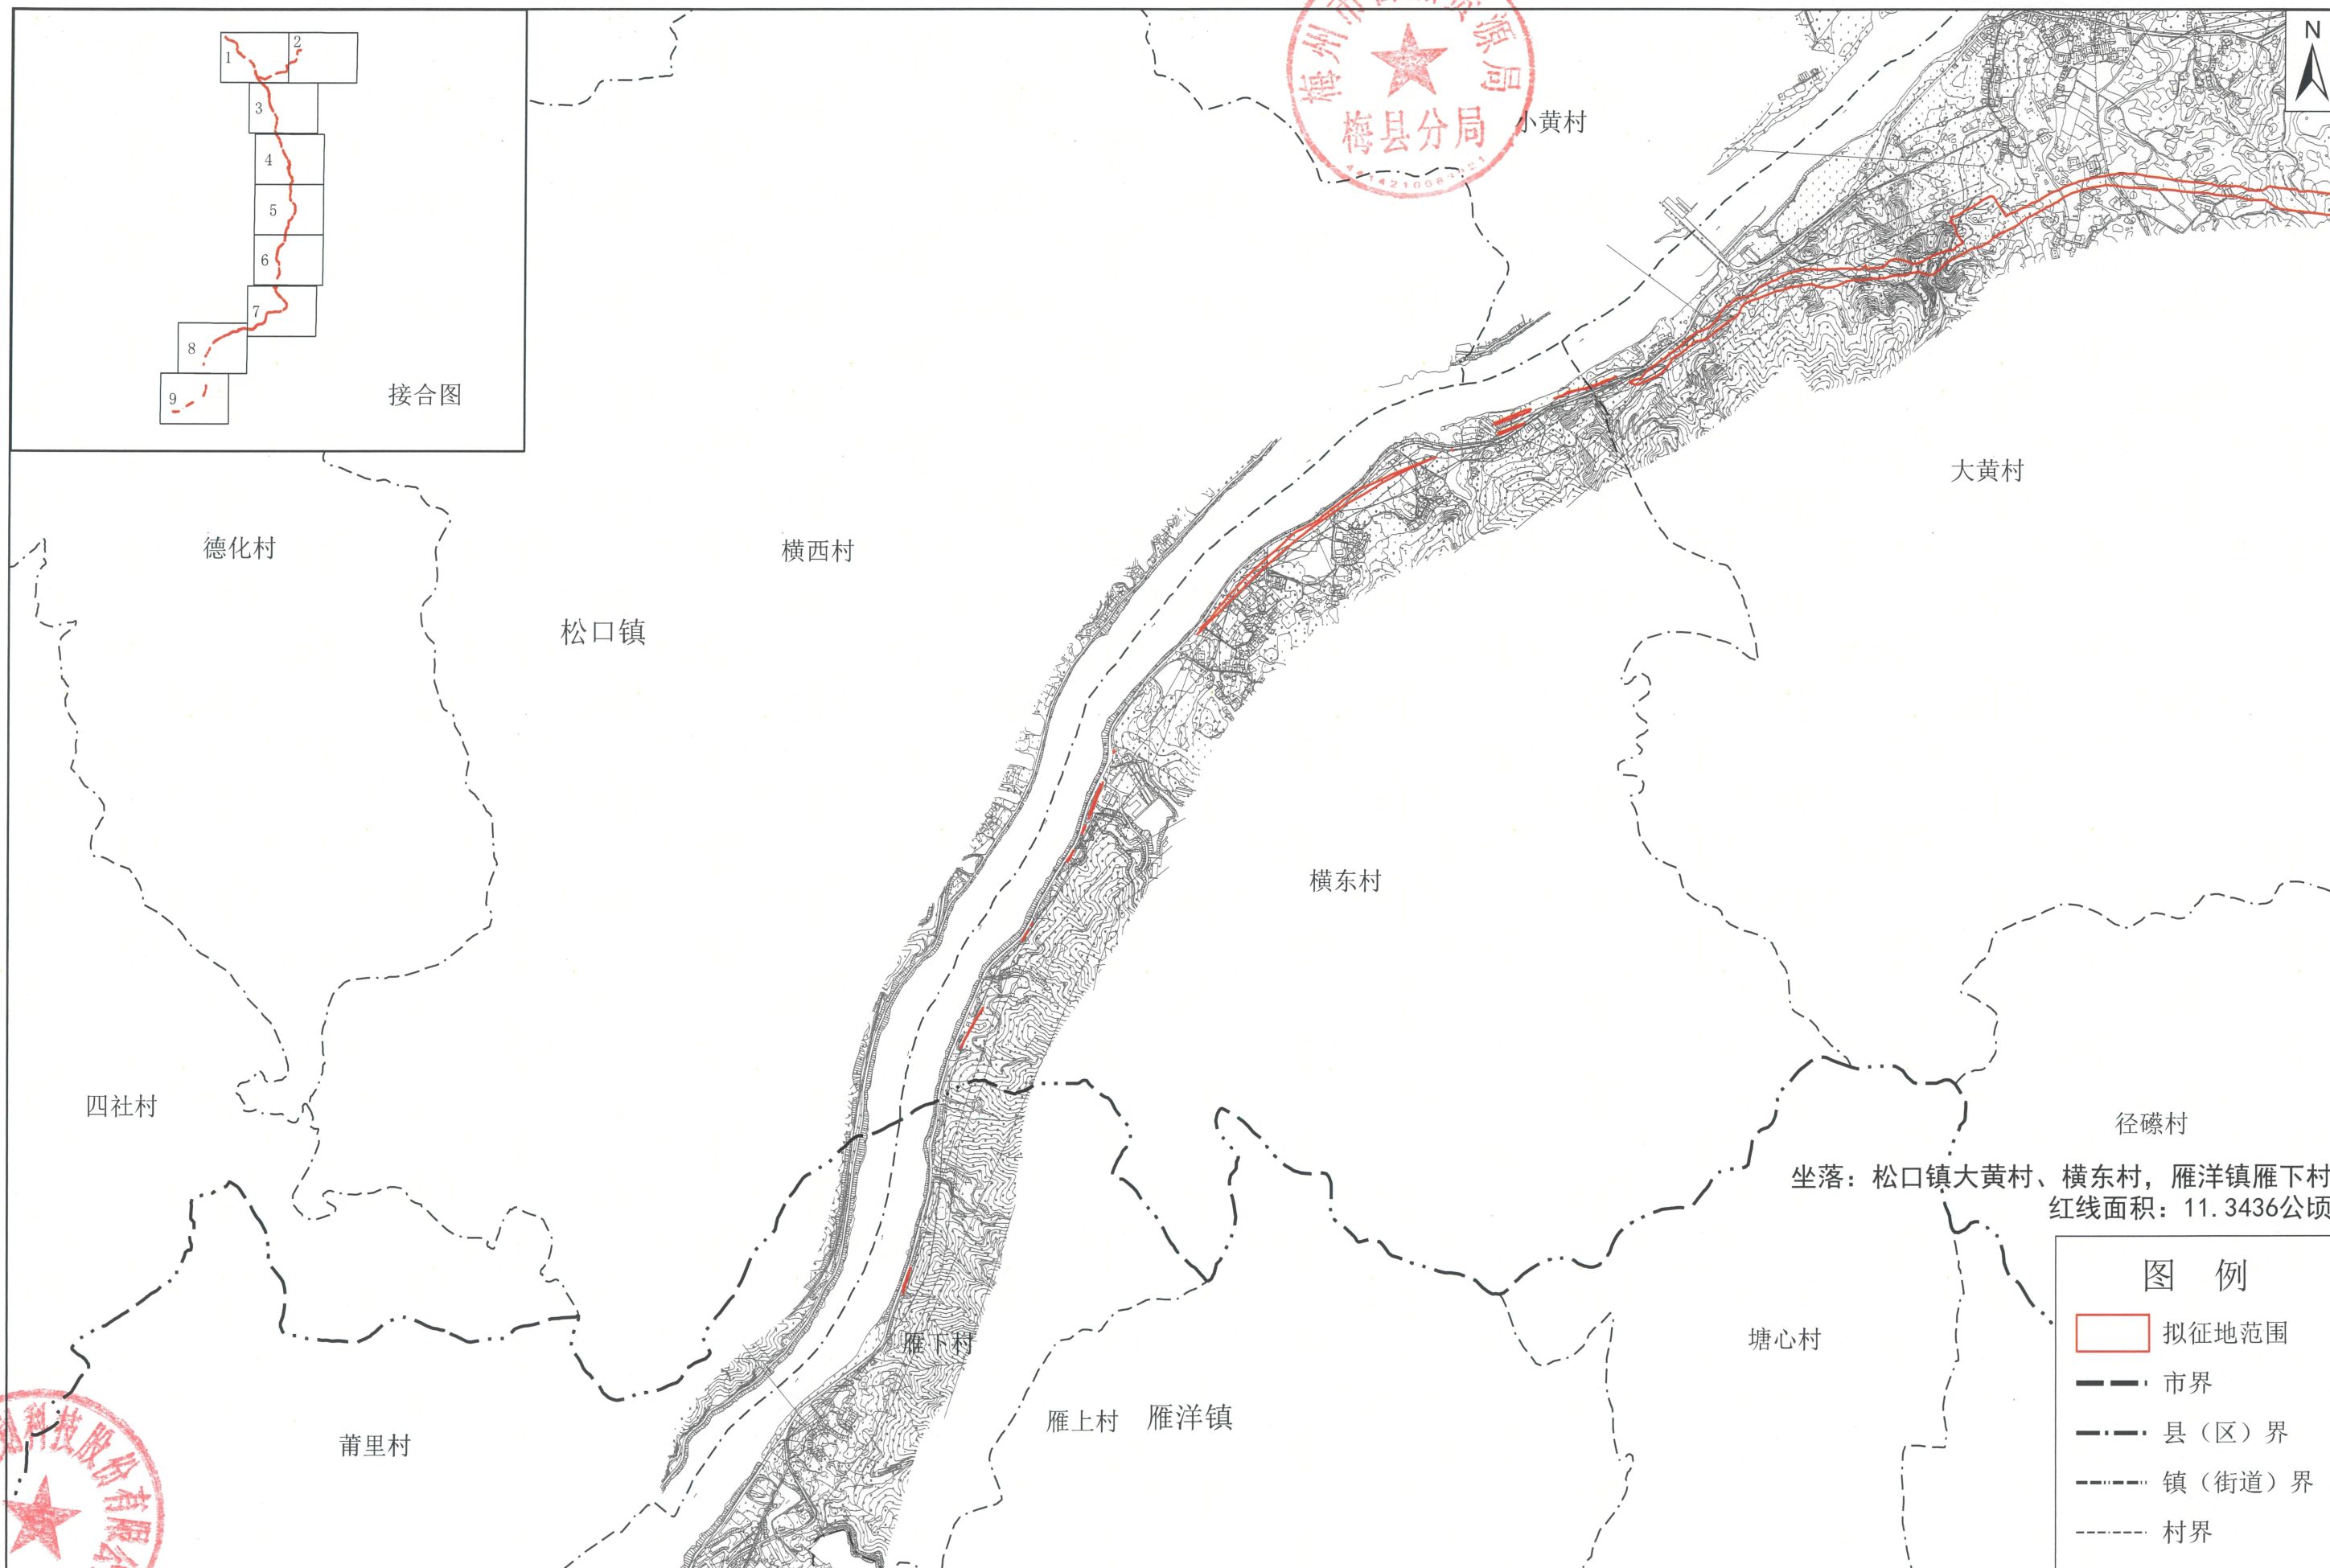


广东国地规划科技股份有限公司

测绘编号：SDMXZYDXZ-8
测绘日期：2024年4月
审核日期：2024年4月

1:20000

测绘员：向勇
制图员：黄杰章
审核员：彭尧林

省道S223线梅县区松源至雁洋段（出省通道）改建工程建设项目（新增用地）预公告图（局部）9

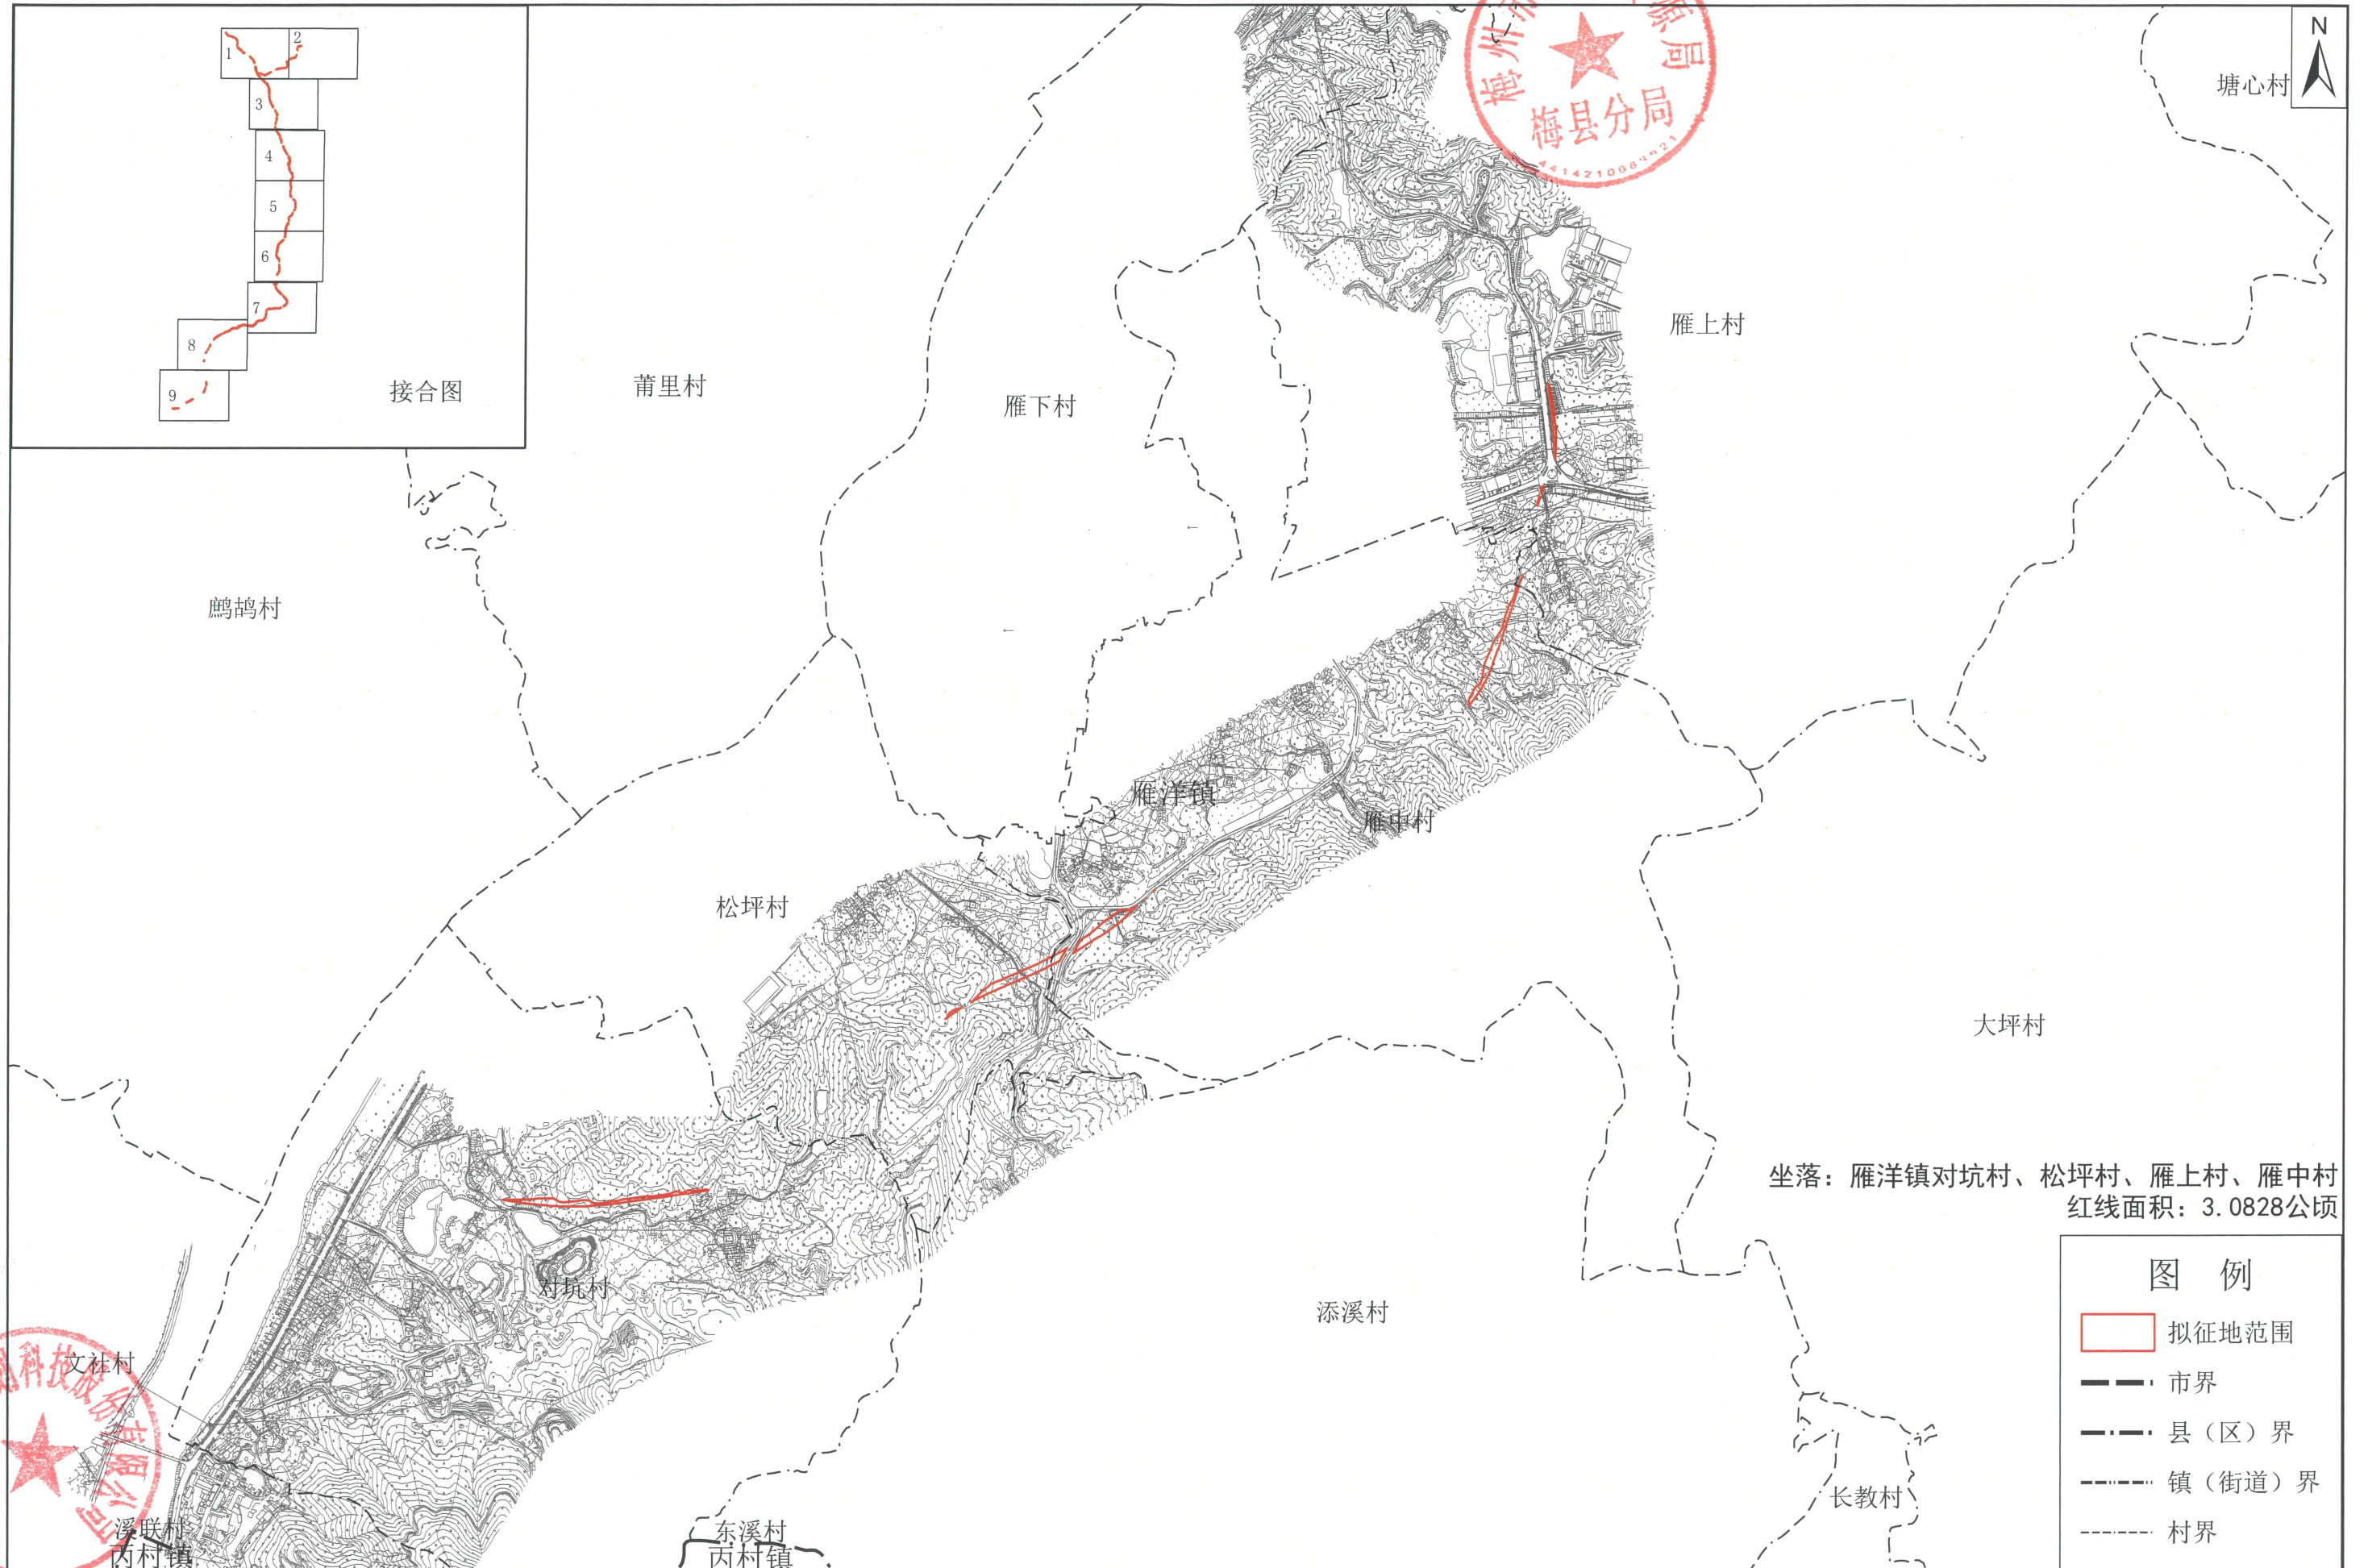

接合图

鹧鸪村

莆里村

雁下村

雁上村

塘心村

雁洋镇

雁中村

松坪村

大坪村

坐落：雁洋镇对坑村、松坪村、雁上村、雁中村
红线面积：3.0828公顷

图例

- 拟征地范围
- 市界
- 县（区）界
- 镇（街道）界
- 村界

添溪村

长教村

东溪村
丙村镇

对坑村

文社村

溪联村
丙村镇

测绘编号：SDMXZYDXZ-9
测绘日期：2024年4月
审核日期：2024年4月

1:20000

测绘员：向勇
制图员：黄杰章
审核员：彭尧林