

中农信食品科技（广东）有限公司规划总平面方案批前公示

根据建设单位申请，中农信食品科技（广东）有限公司规划总平面方案正报梅州高新区规环局审查，根据有关规定予以批前公示。具体规划方案批前公示图详见附件，该图仅为示意图，以最后审批为准。如对本规划方案有异议，可反馈意见。

公示时间：2024年10月23日至2024年11月1日(公示期10天)。

公示地点：项目用地现场、网站公示


经办科室：梅州高新区规环局

联系地址：梅州高新区办公大楼206室

联系方式：0753-2486056

邮箱：mzgxqgjb@126.com

2024. 10. 23

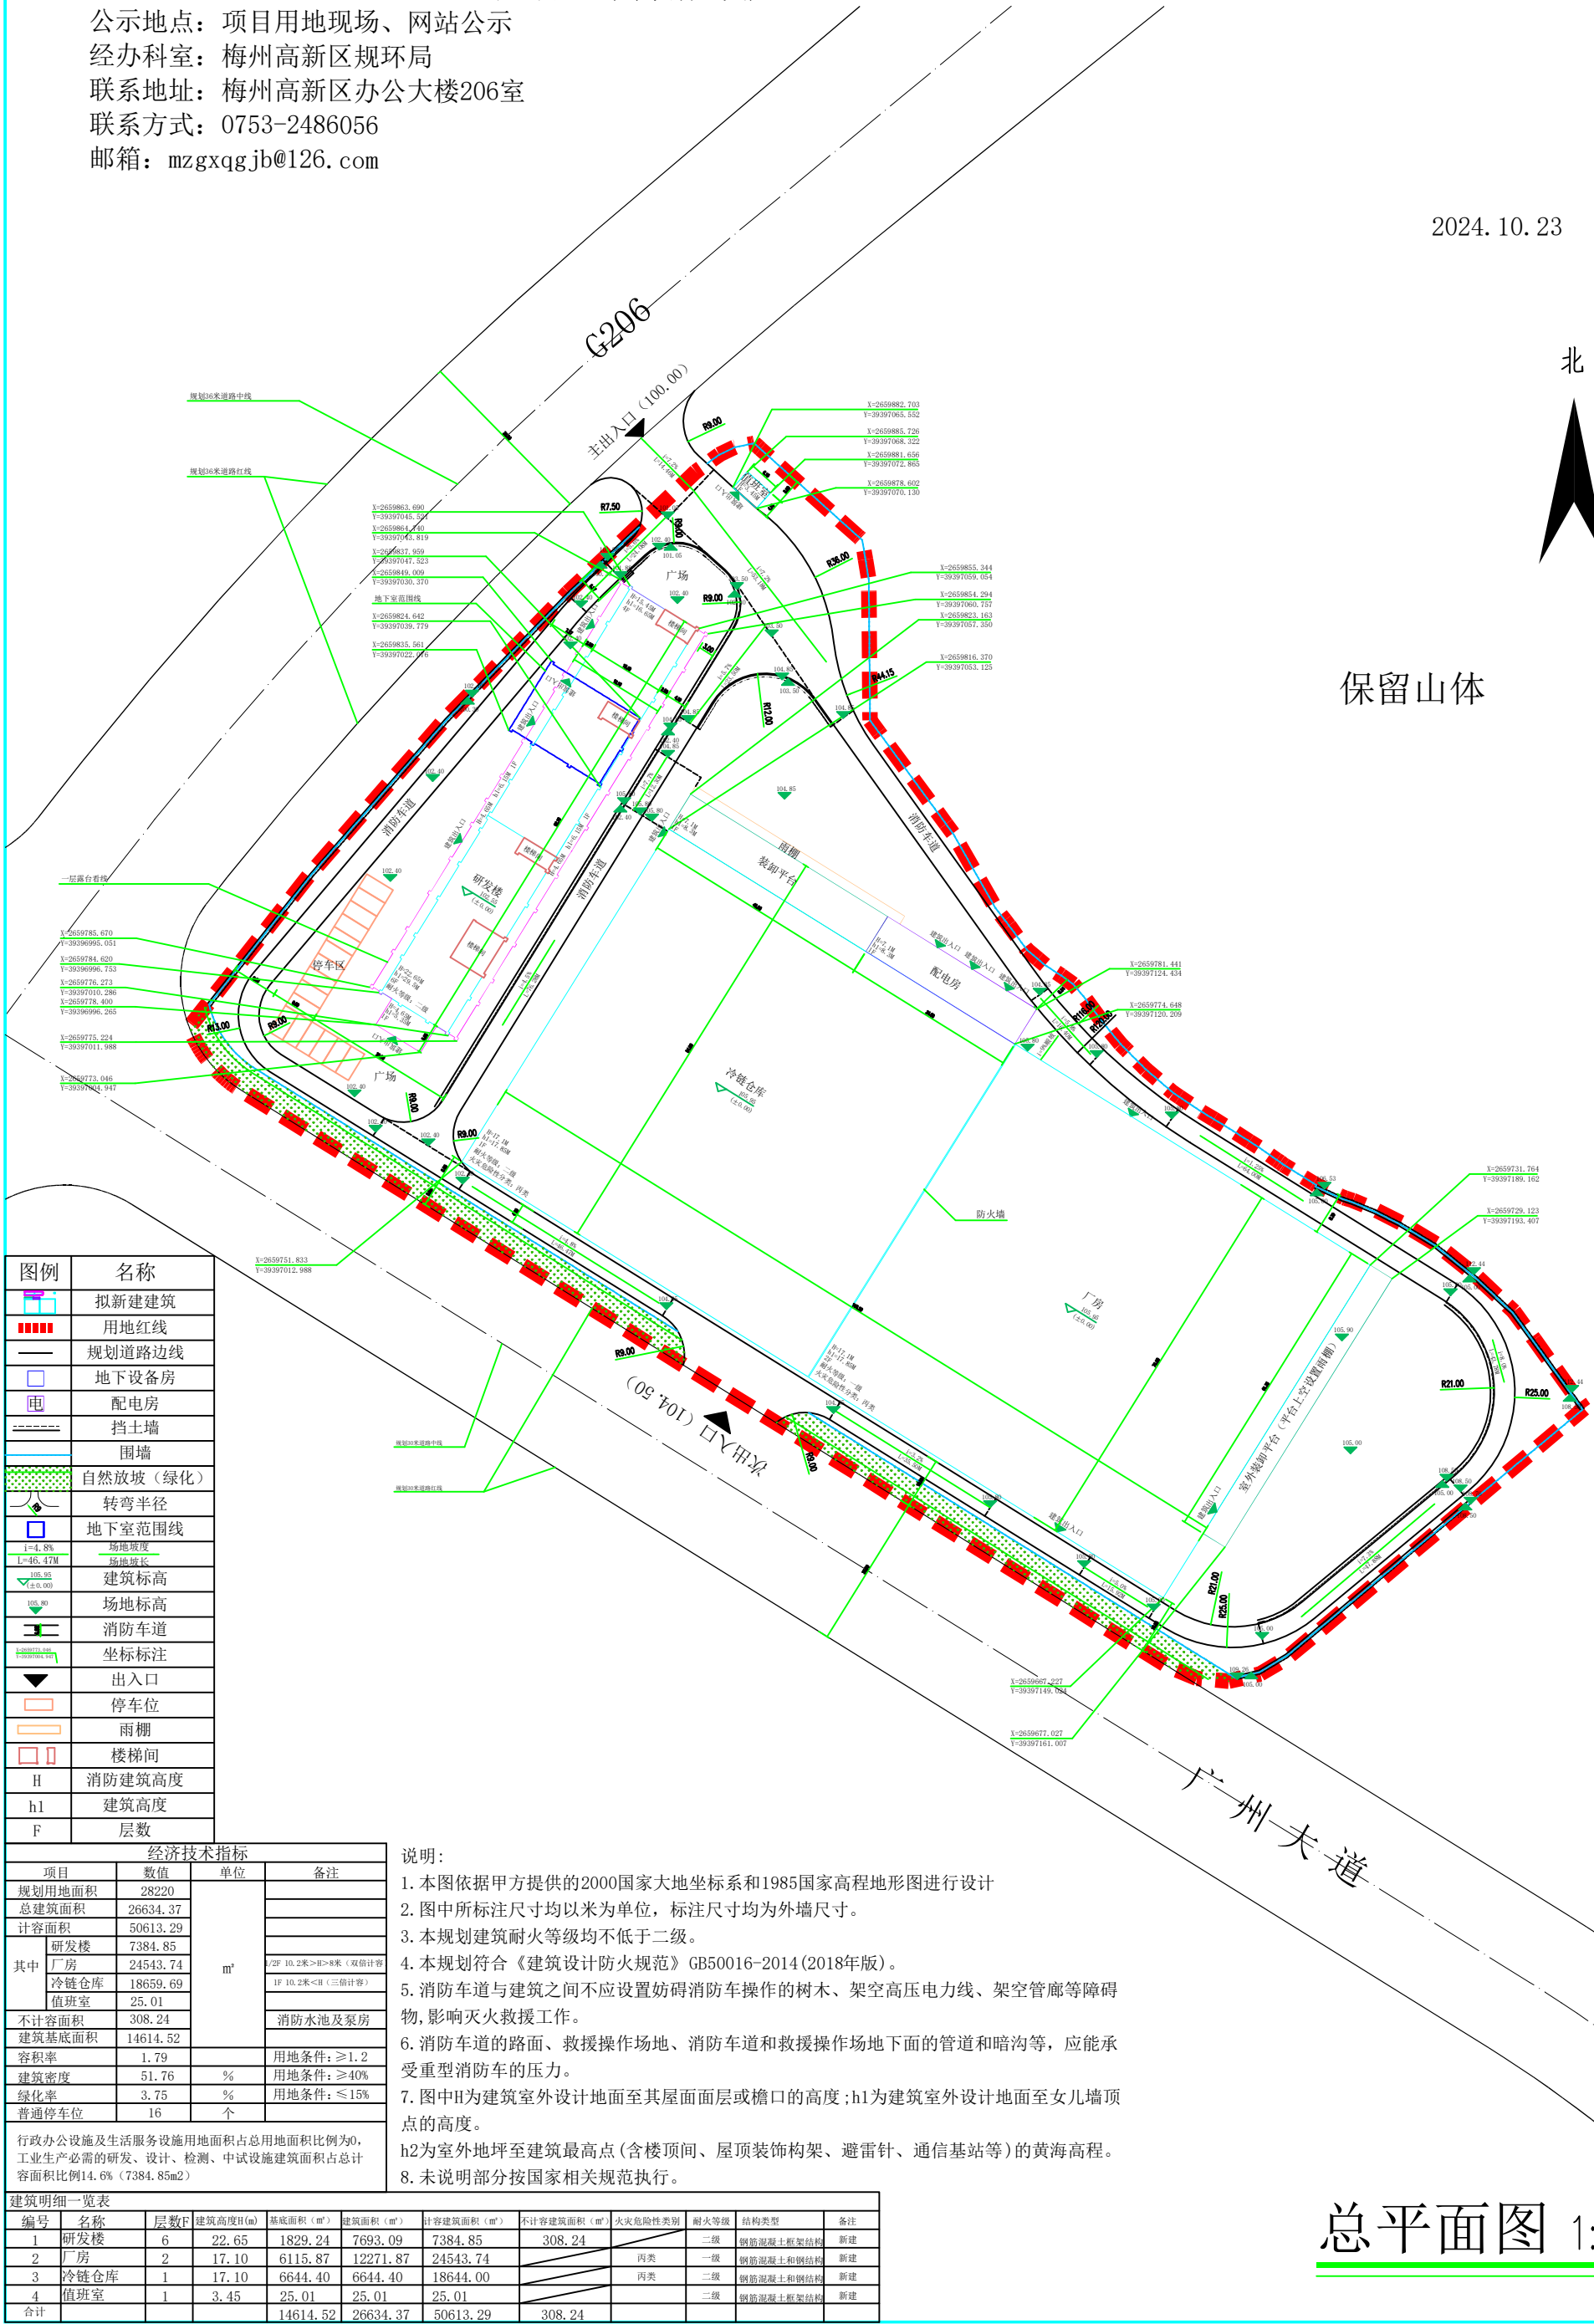

总平面图 1:500