


嘉应学院医学院用地红线调整示意图

单位: m . m²

坐落:梅江区西郊办广梅路嘉应学院医学院

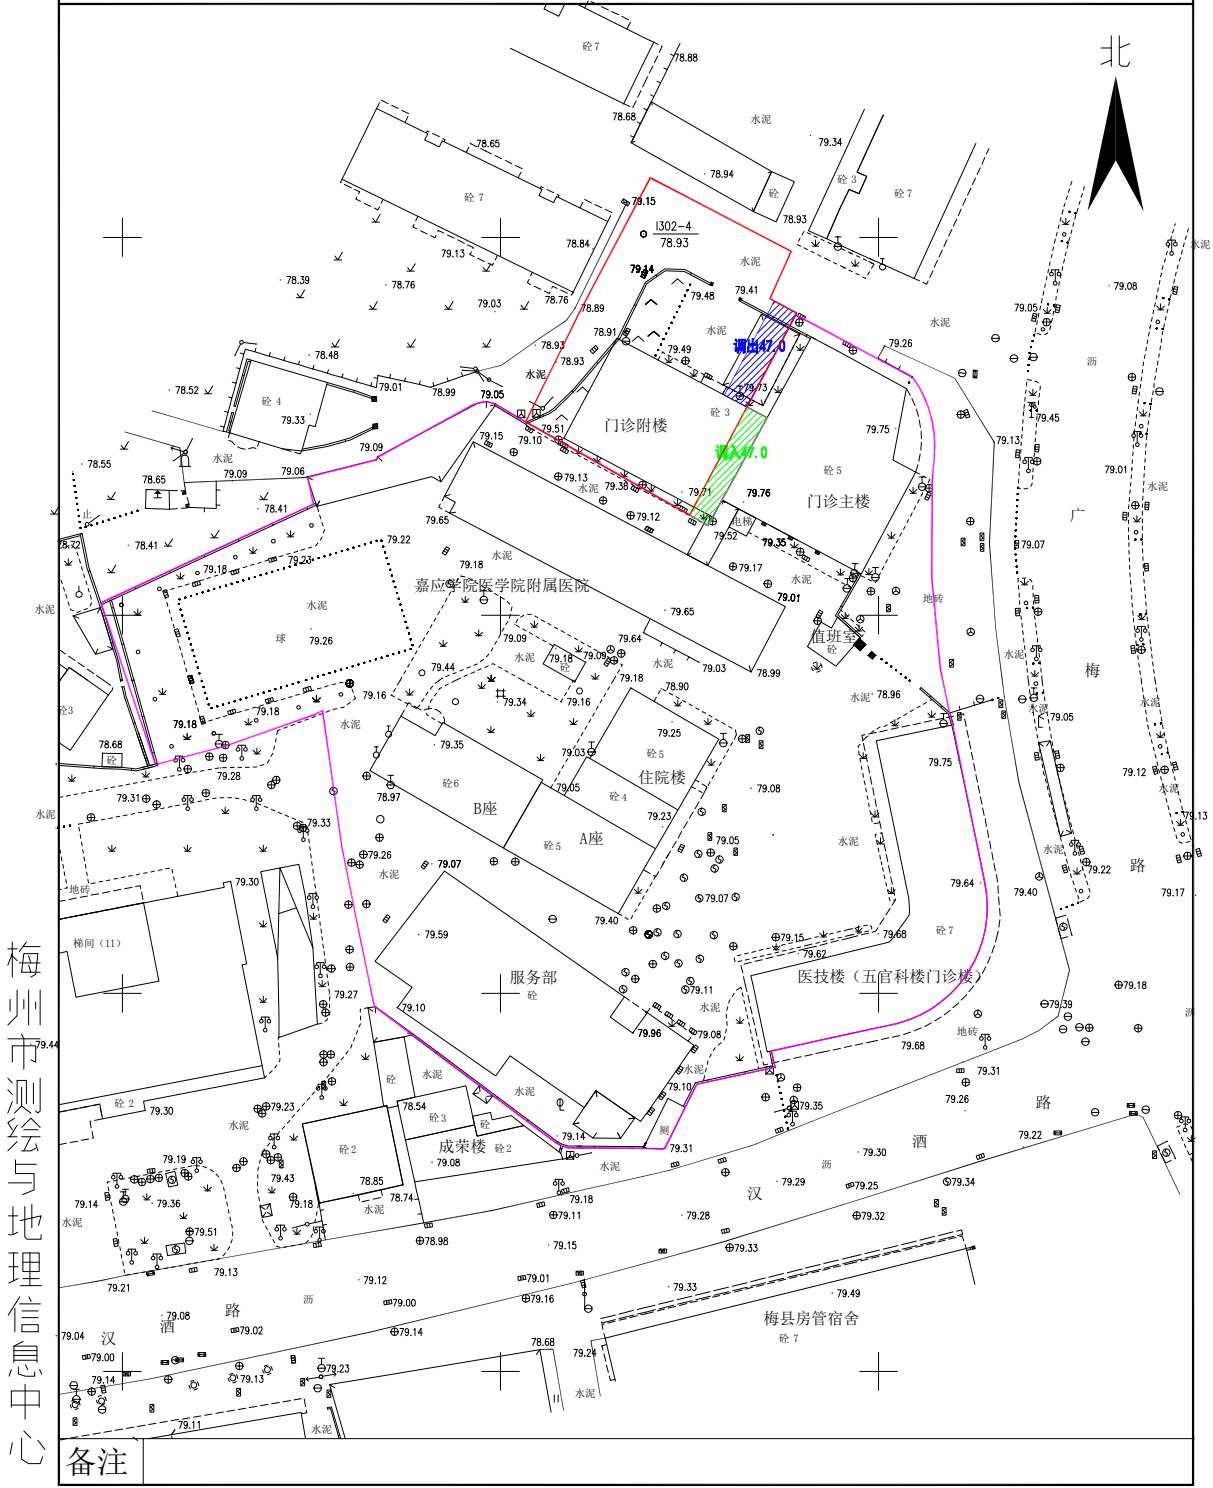

备注

测绘编号:G240127-1
测绘日期:2024年11月
审核日期:2024年11月

1:1000

测绘员:杨伟光 凌敏锐
审核员:林海平