

# YDTJ2025-04-01地块用地规划许可批前公示

我局拟向用地单位核发建设用地规划许可证，现按有关规定进行批前公示。

申请人、利害关系人可在公示期限内以真实身份通过网上或信函、电话等形式反馈意见，并附有效联系方式。逾期未提出，视为无异议。我局将向用地单位核发建设用地规划许可证。

用地单位：土地竞得人

规划用地面积：17757平方米

用地性质：二类工业用地


公示站点：网站公示、现场公示；

公示单位：梅州高新区规环局

公示期：2025年5月19日至2025年5月28日

联系地址：梅州高新区综合大楼206室

2025年5月19日

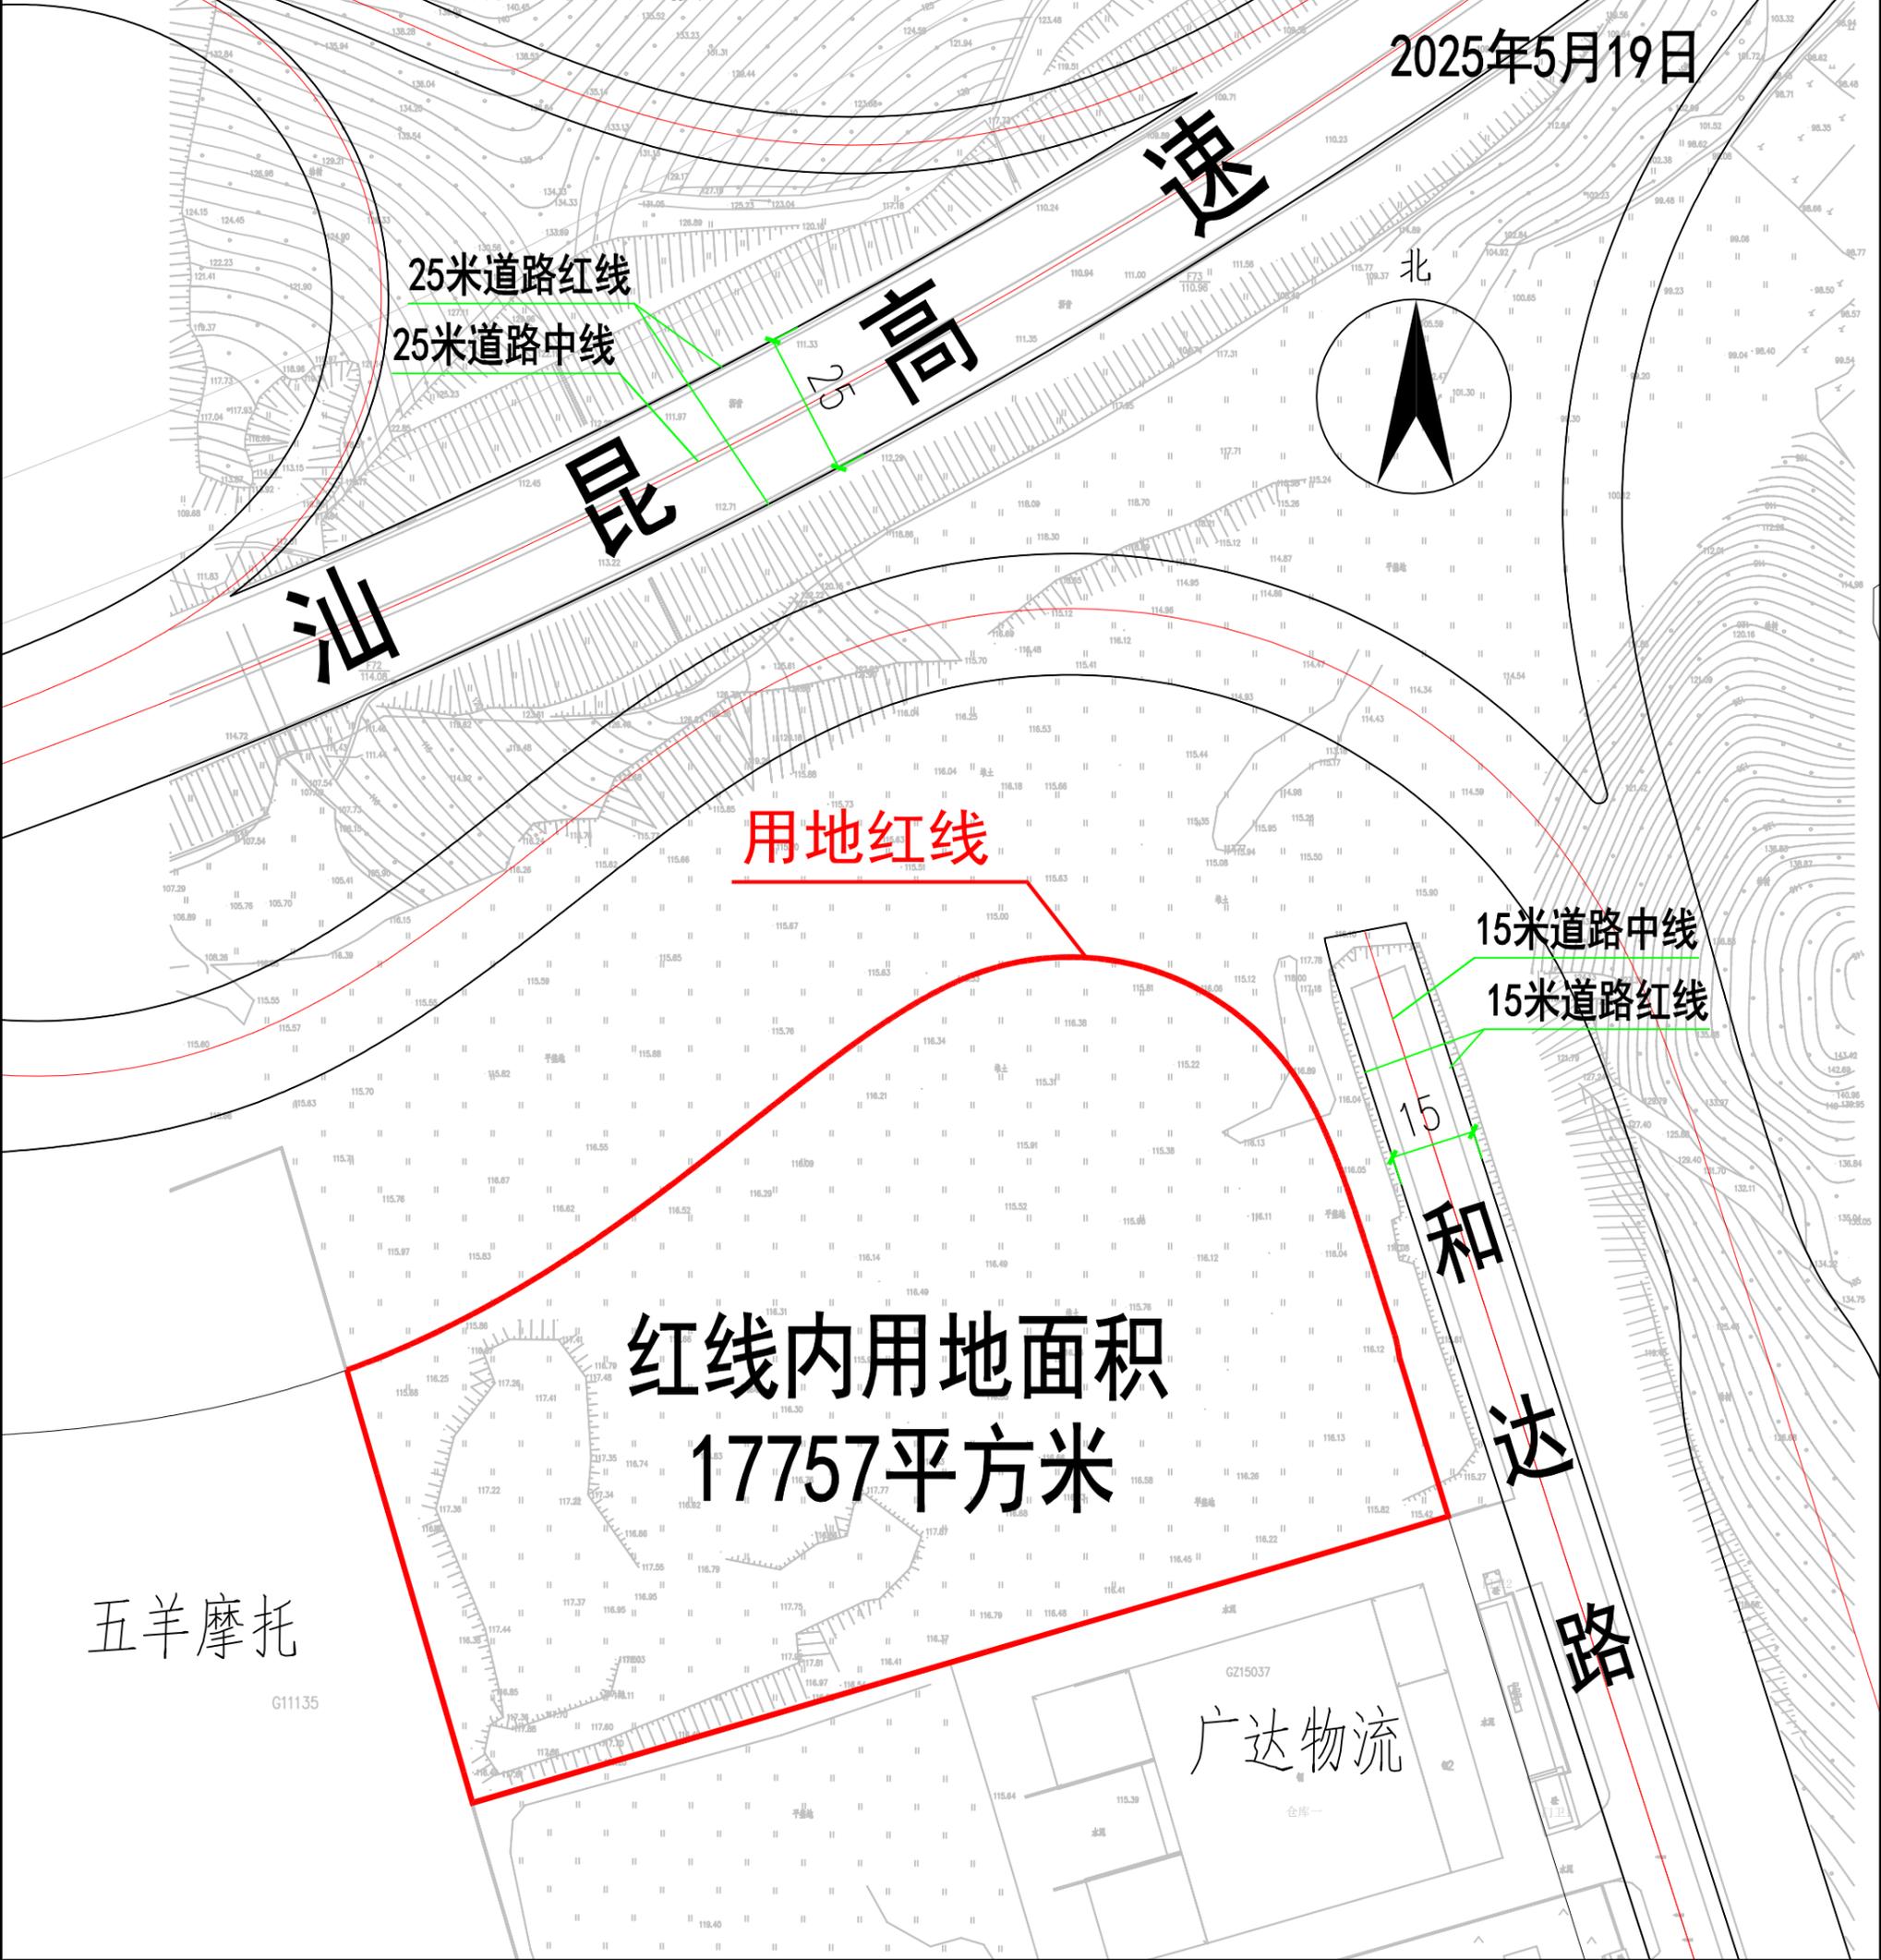

25米道路红线  
25米道路中线

用地红线

15米道路红线  
15米道路中线

红线内用地面积  
17757平方米

五羊摩托

广达物流