

梅州市金宁湾实业发展有限公司C、D、E栋建筑单体局部调整方案批前公示

根据建设单位申请，梅州市金宁湾实业发展有限公司C、D、E栋建筑单体局部调整方案正报梅州高新区规环局审查，根据有关规定予以批前公示。

具体C、D、E栋单体调整方案批前公示图详见梅州高新区官网附件，该图仅为示意图，以最后审批为准。如对本C、D、E栋单体调整方案有异议，可反馈意见。

公示时间：2025年6月20日至2025年6月29日(公示期10天)。

公示地点：项目用地现场、网站公示

经办科室：梅州高新区规环局


联系地址：梅州高新区办公大楼206室

联系方式：0753-2486056


网址：<https://www.meizhou.gov.cn/zwgk/zfjg/mzgxq/gsgg/ghywg/>

邮箱：mzgxqgjb@126.com

2025.6.20

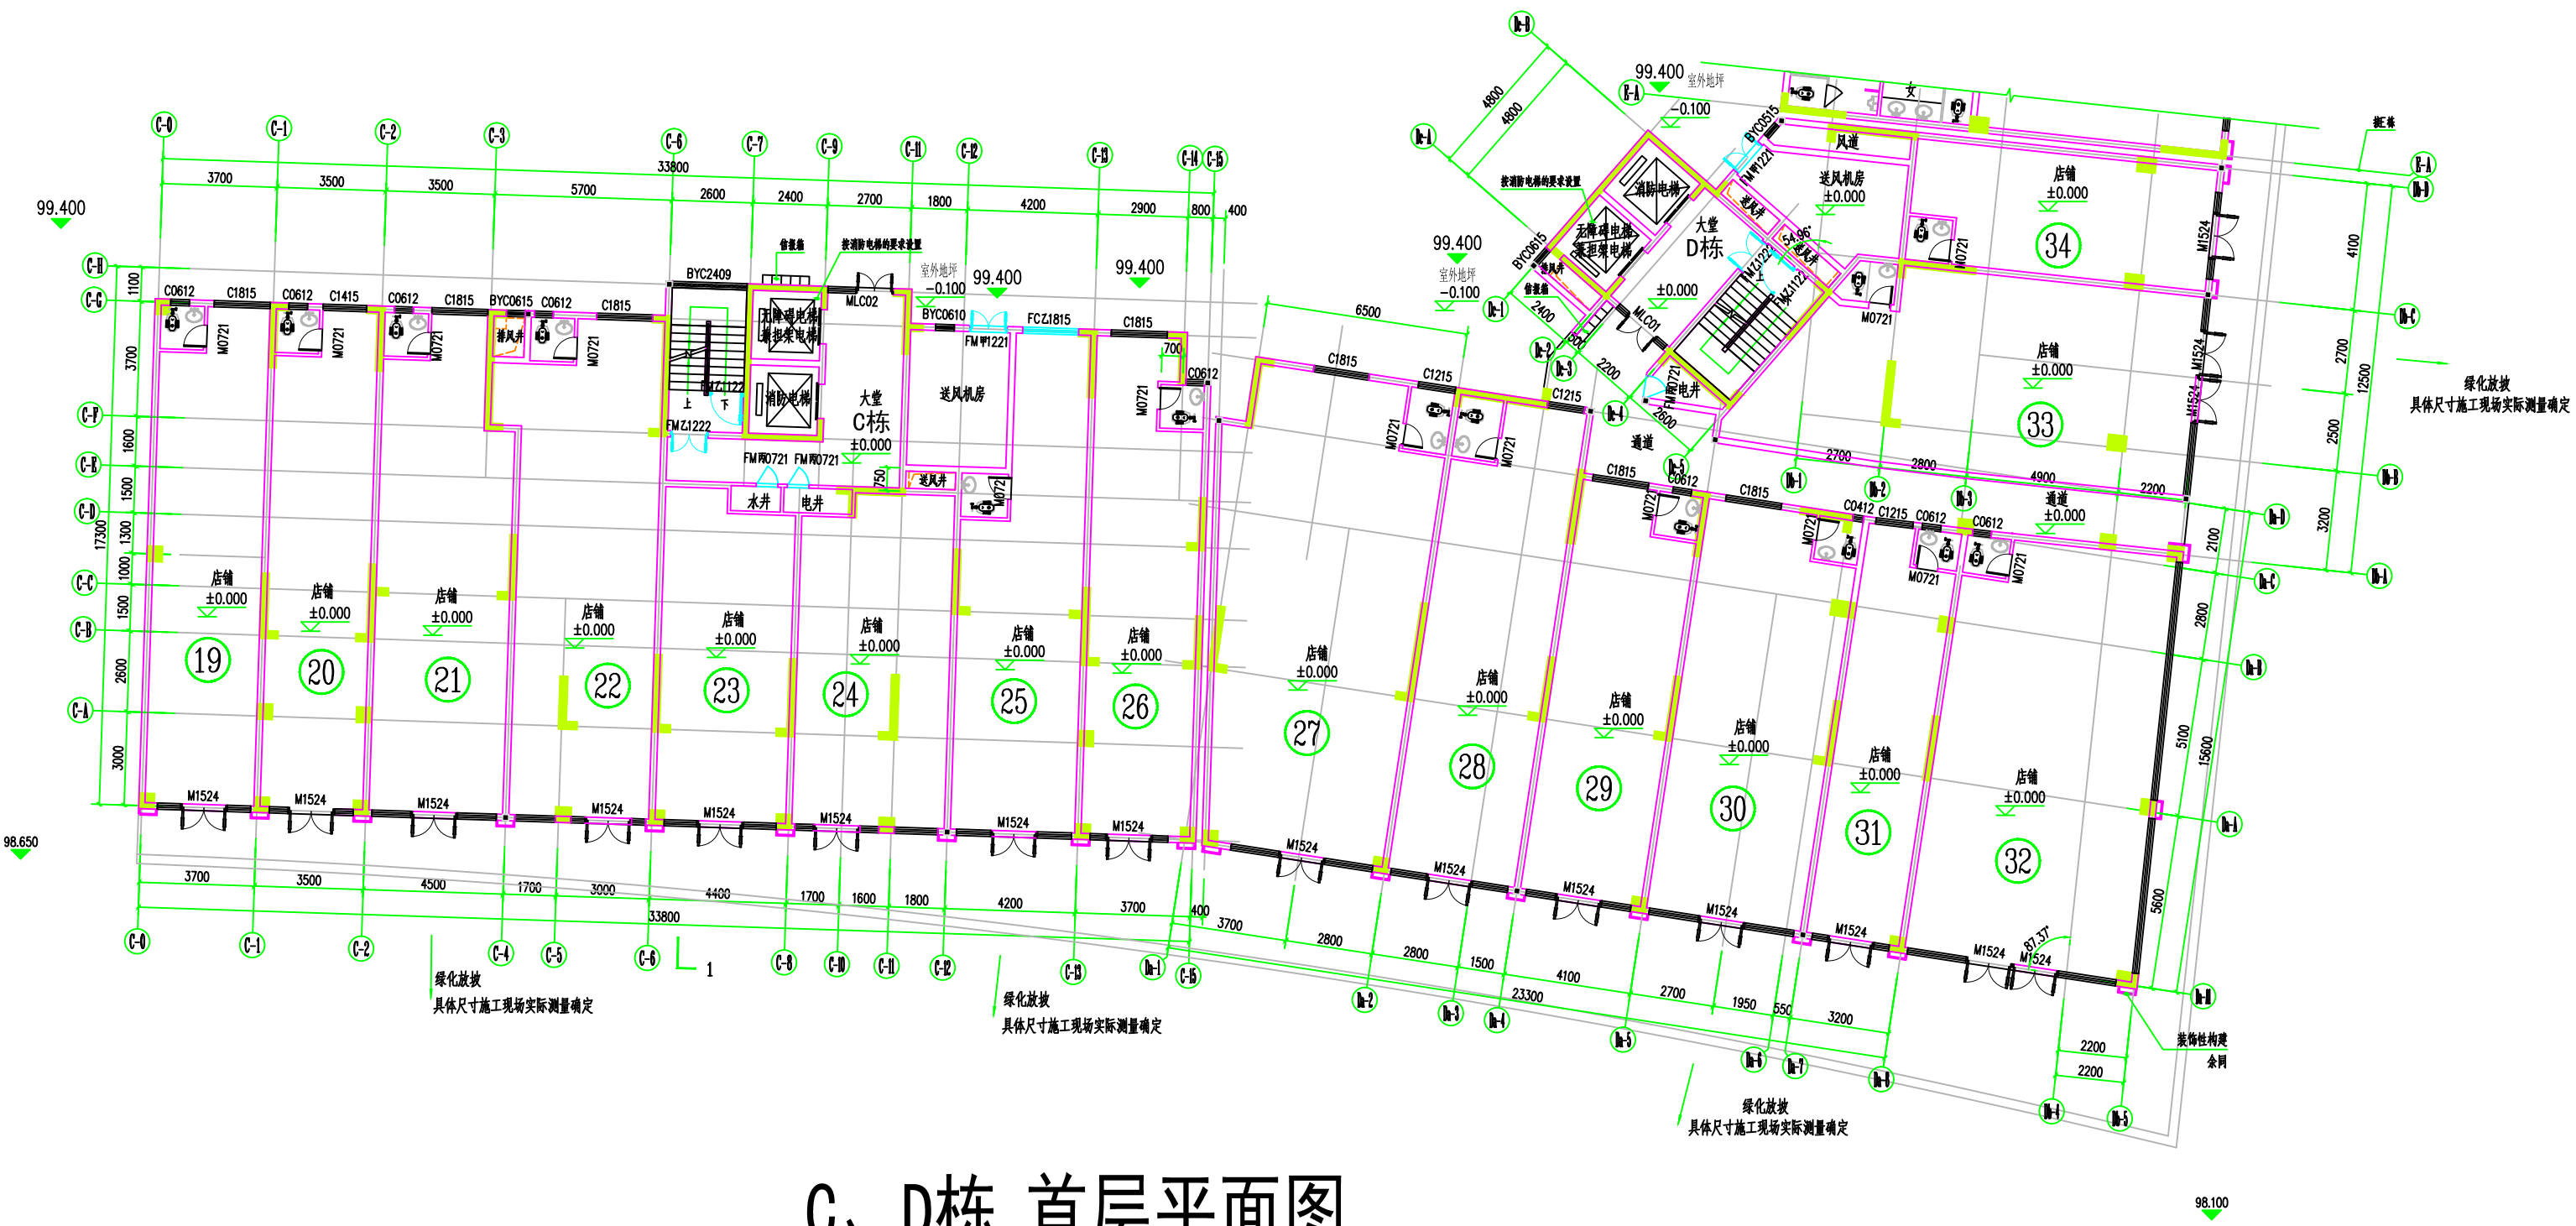


C、D栋 首层平面图

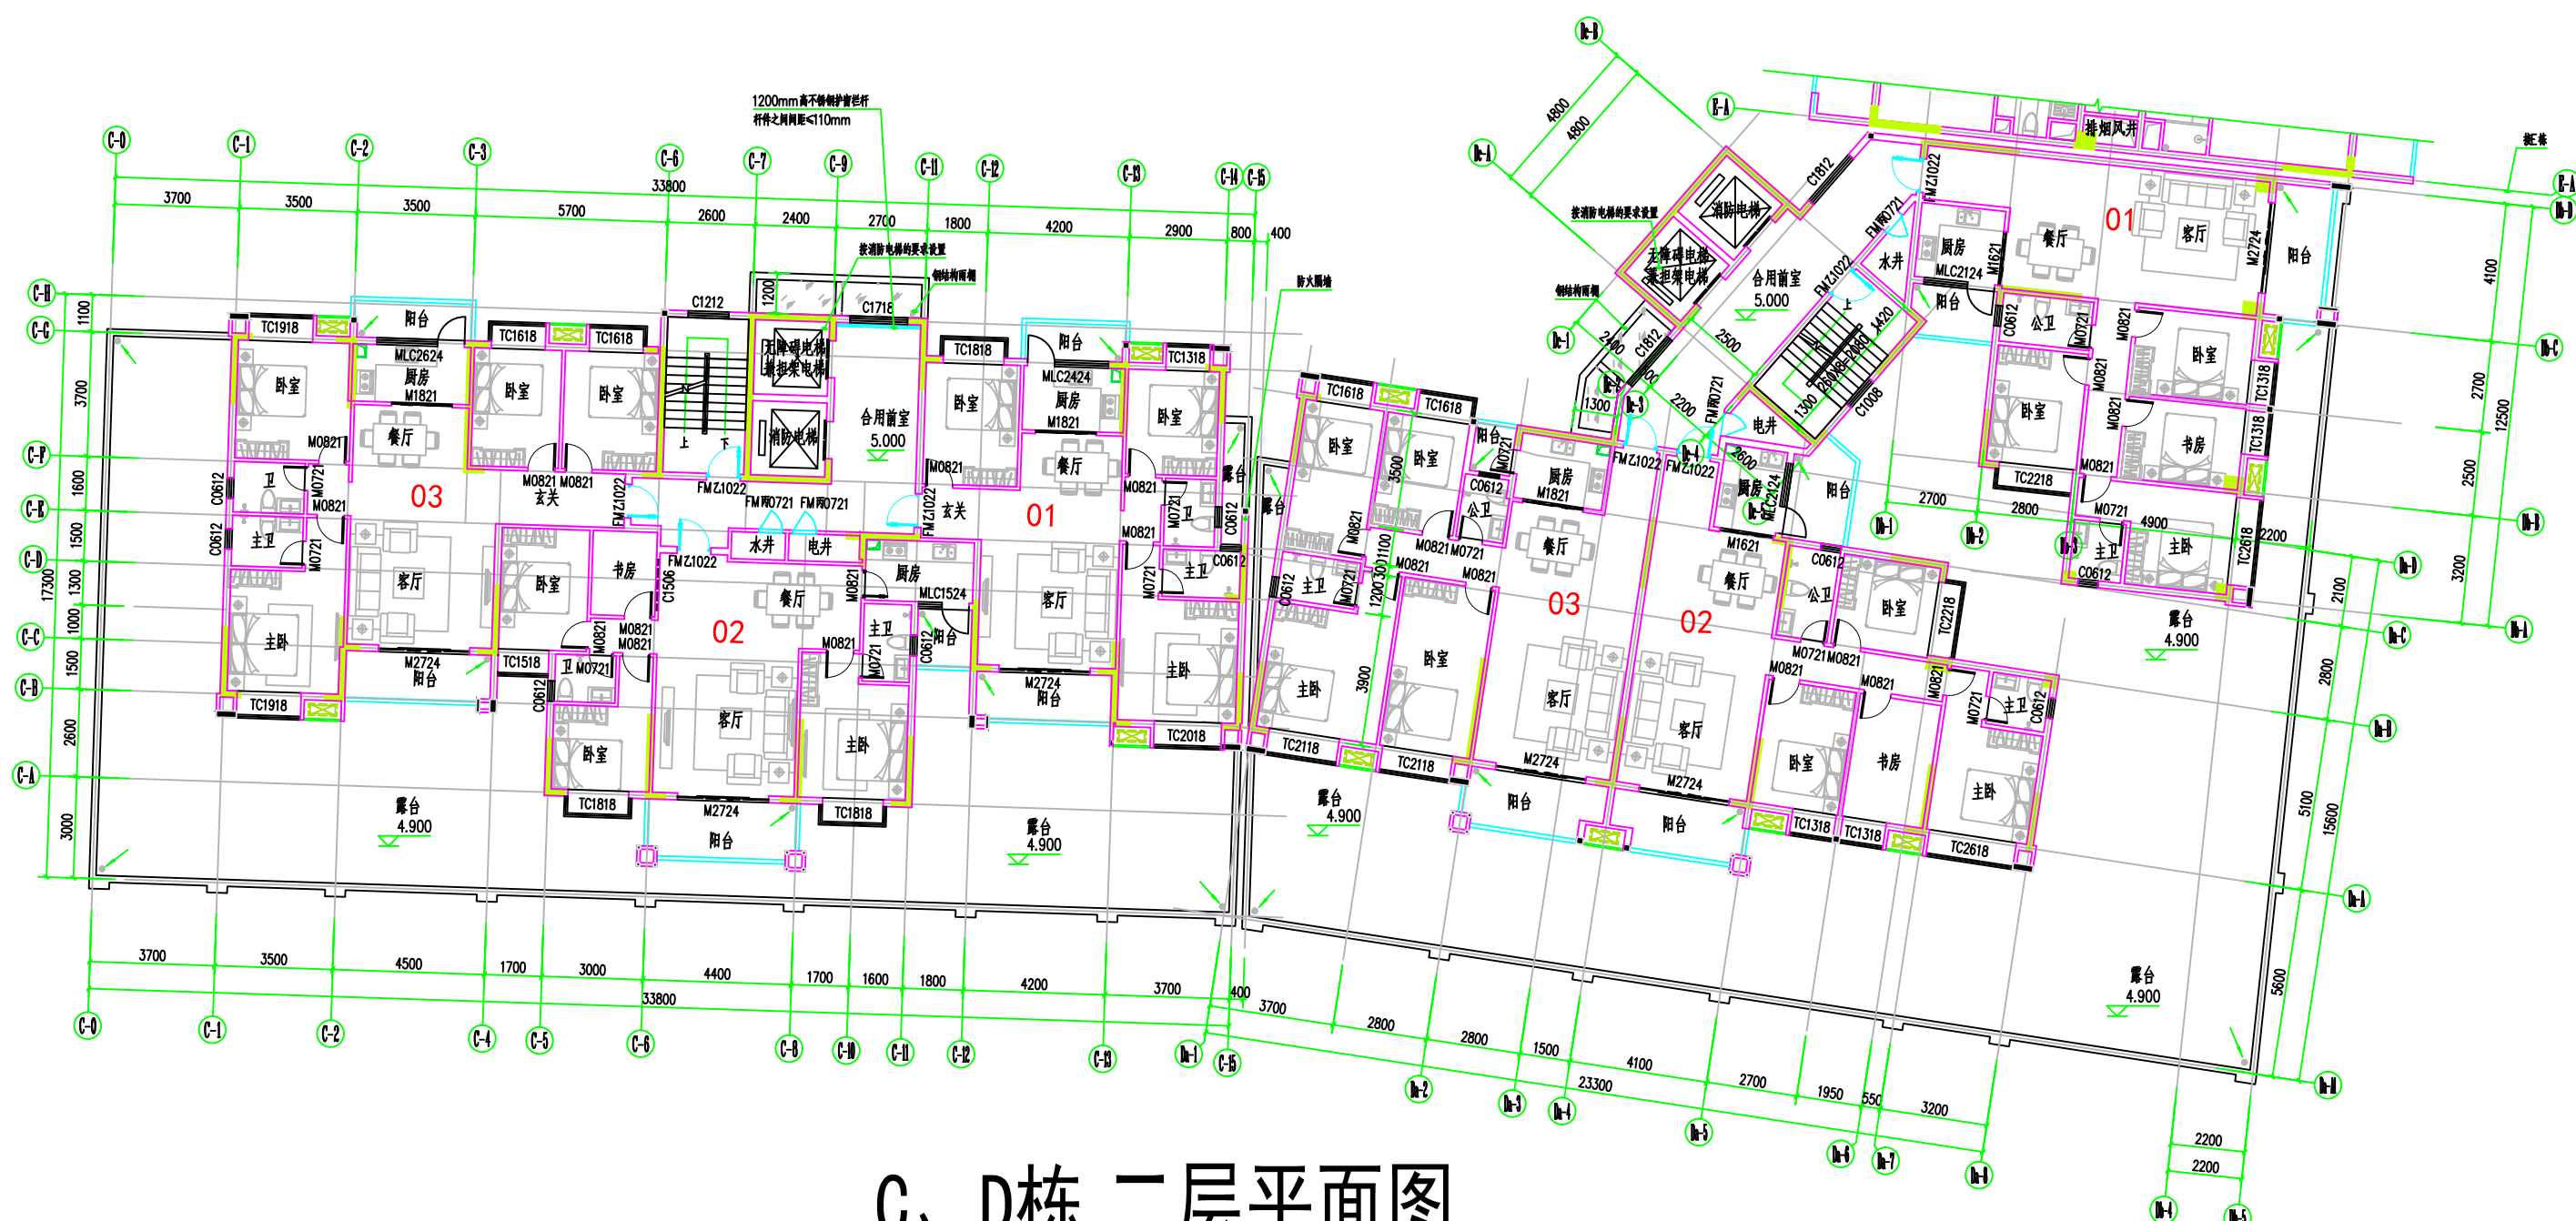

C、D栋 二层平面图



C、D栋 三至十三层平面图

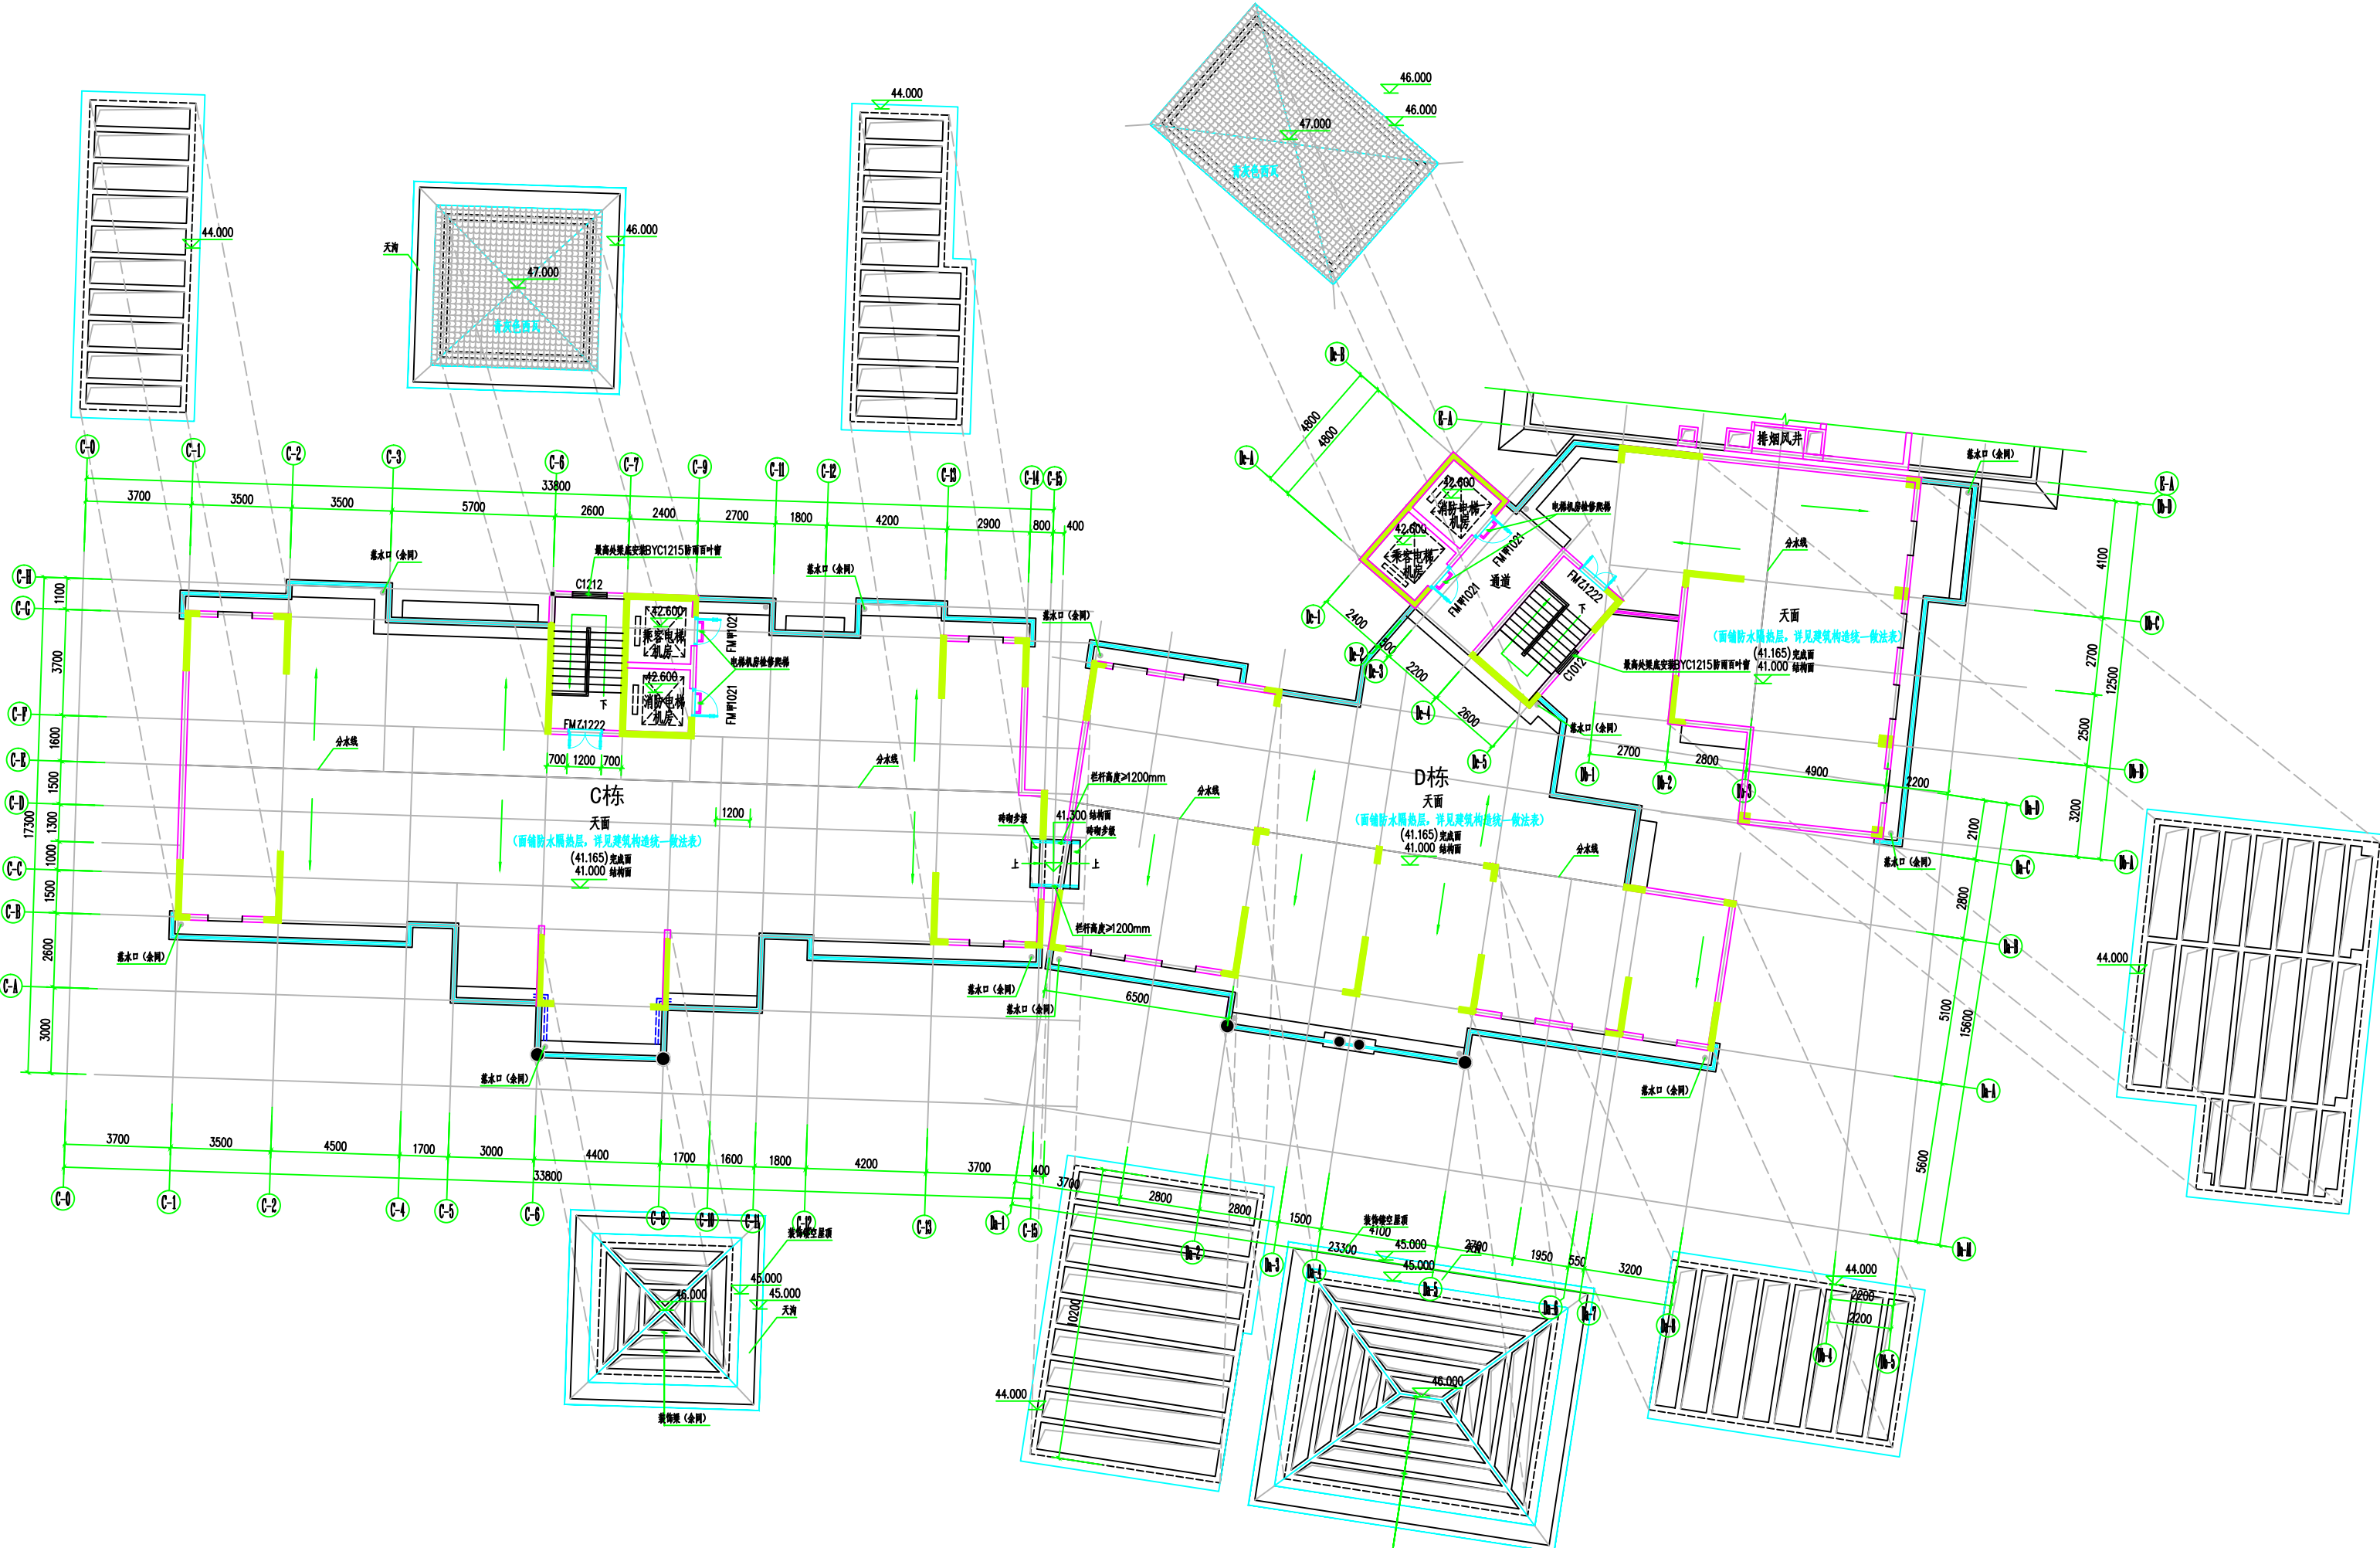

C、D栋 天面层平面图



C、D栋 ④-⑮轴立面图



C、D栋 ⑮-④轴立面图



C、D栋 1-1剖面图