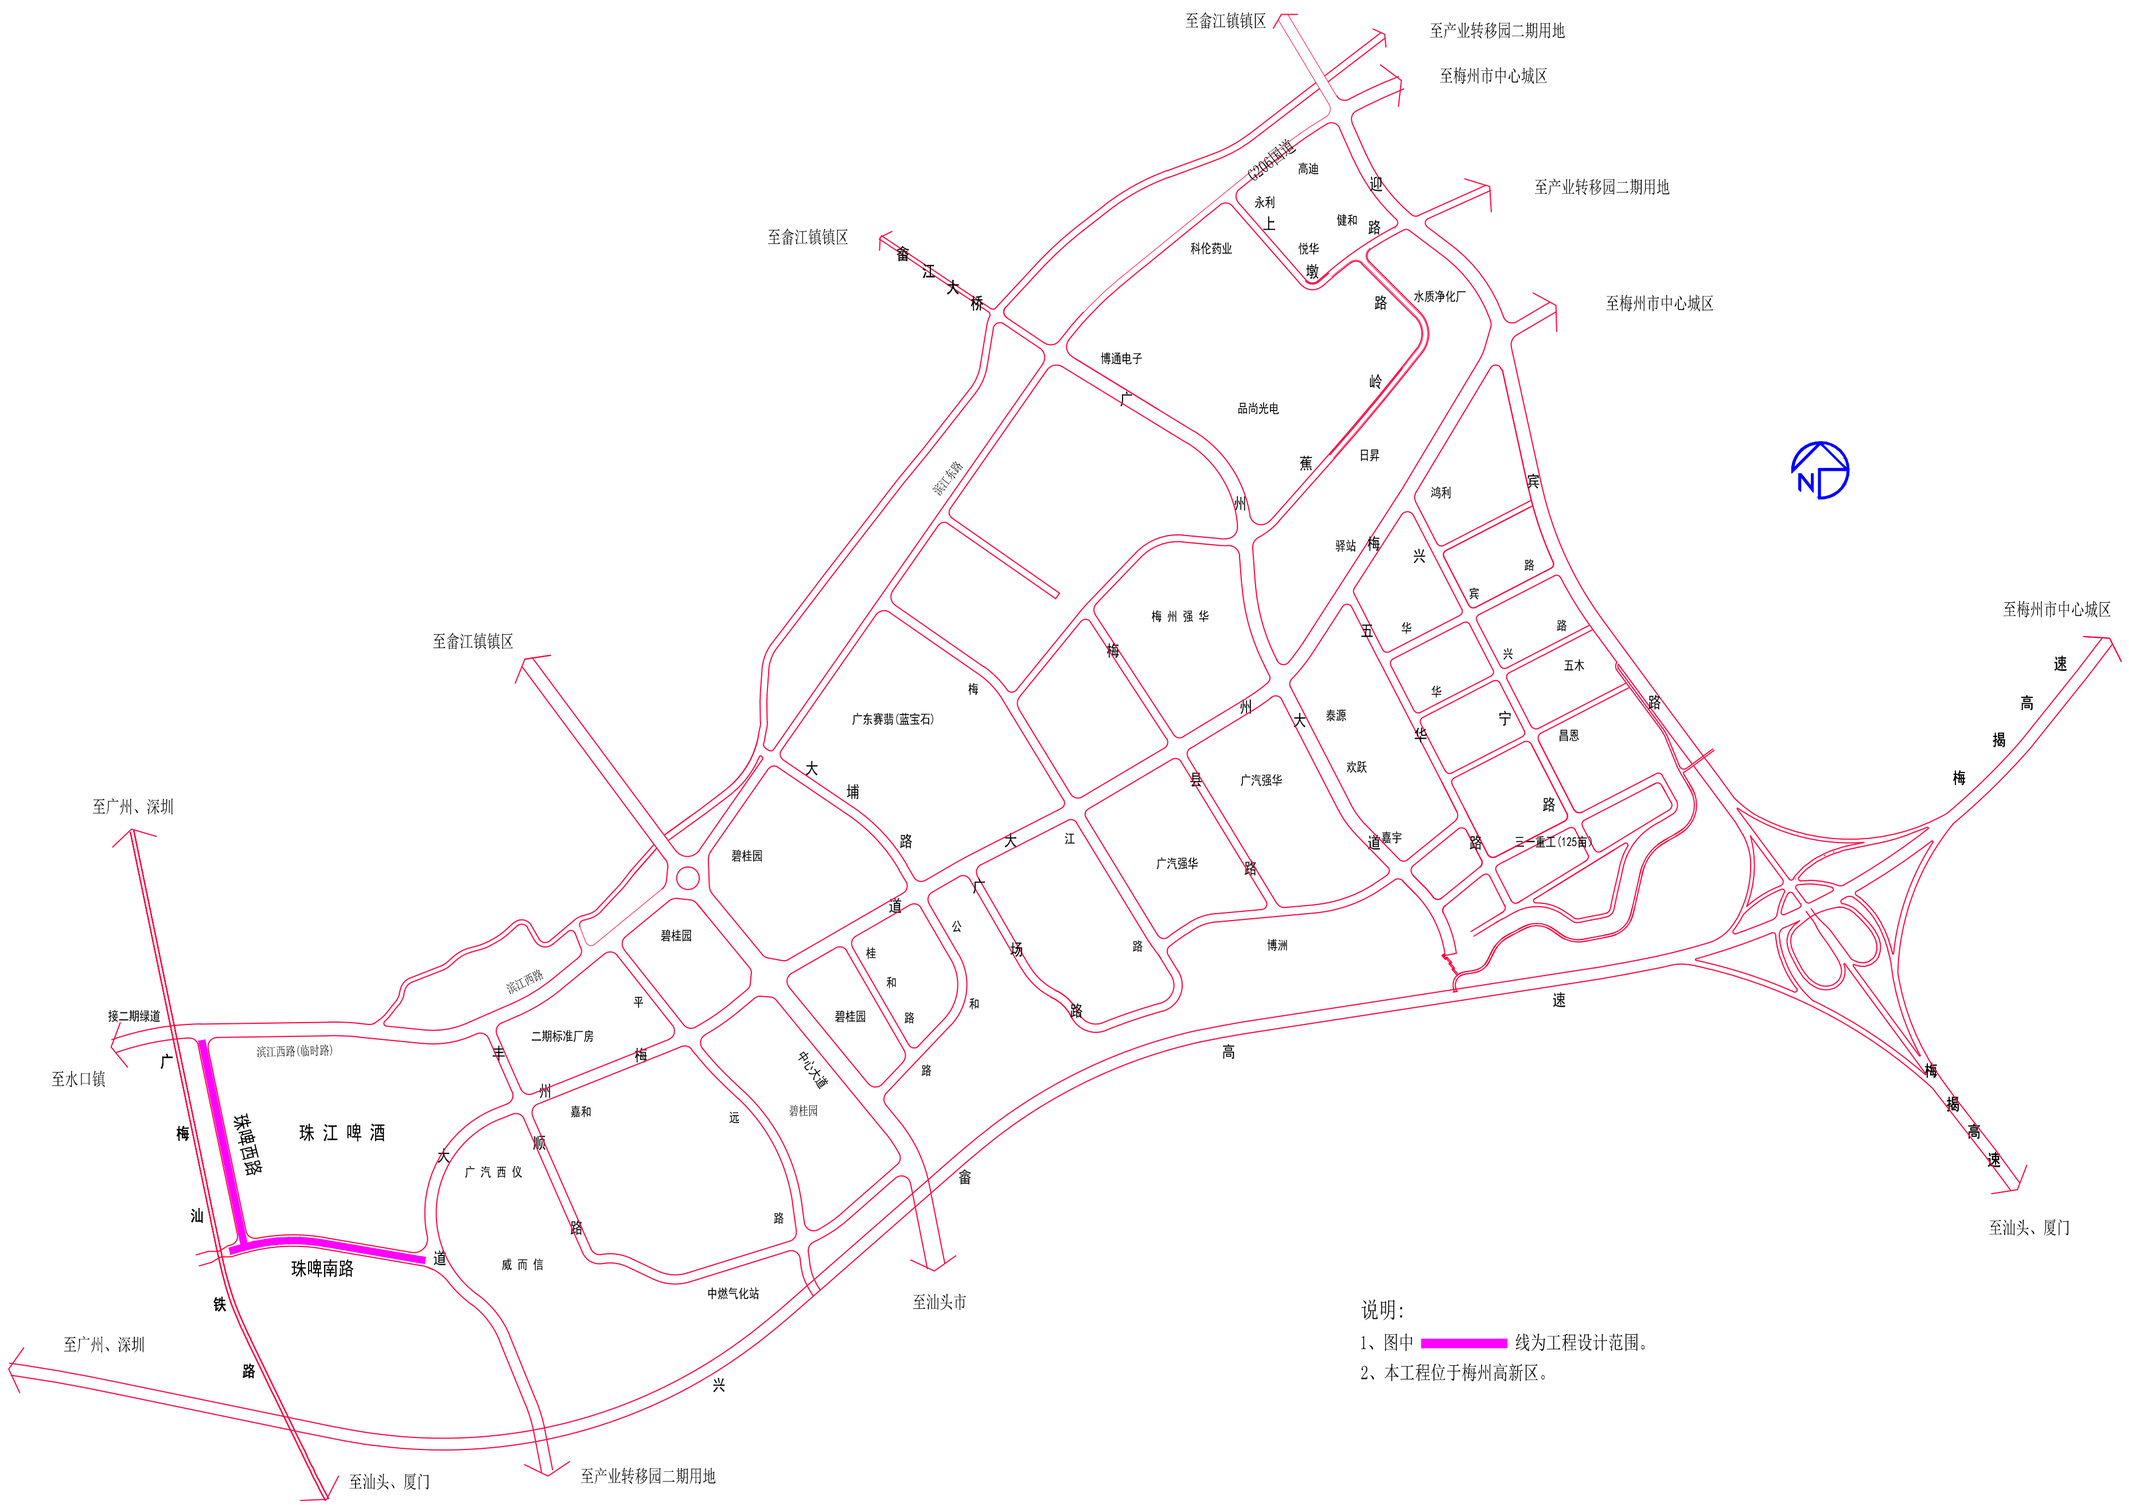

修改记录		
序号	修改日期	修改内容

备注栏

广东诚实建设工程设计有限公司
GUANGDONG CHENGSHI CONSTRUCTION ENGINEERING DESIGN CO.,LTD
建筑专业甲级:A144003605 市政专业乙级:A244003602
人防工程乙级:A244003602 勘察专业乙级:B244003602

审定	徐国强	
审核	黄锦宇	
专业负责	黄锦宇	
校对	杨堃贤	
设计	唐江茂	
制图	唐江茂	
建设单位	梅州市产业转移工业园投资开发有限公司	
工程名称	梅州高新区珠啤西路及珠啤南路路面工程	
图纸内容	工程地理位置图	
项目编号	2018-195	专业 道路
日期	2018.10	设计阶段 施工图
比例	1:10000	图号 DL-02

盖章栏: 未盖本公司出图专用章无效

施工图审查号