


道路标准横断面图 1:50

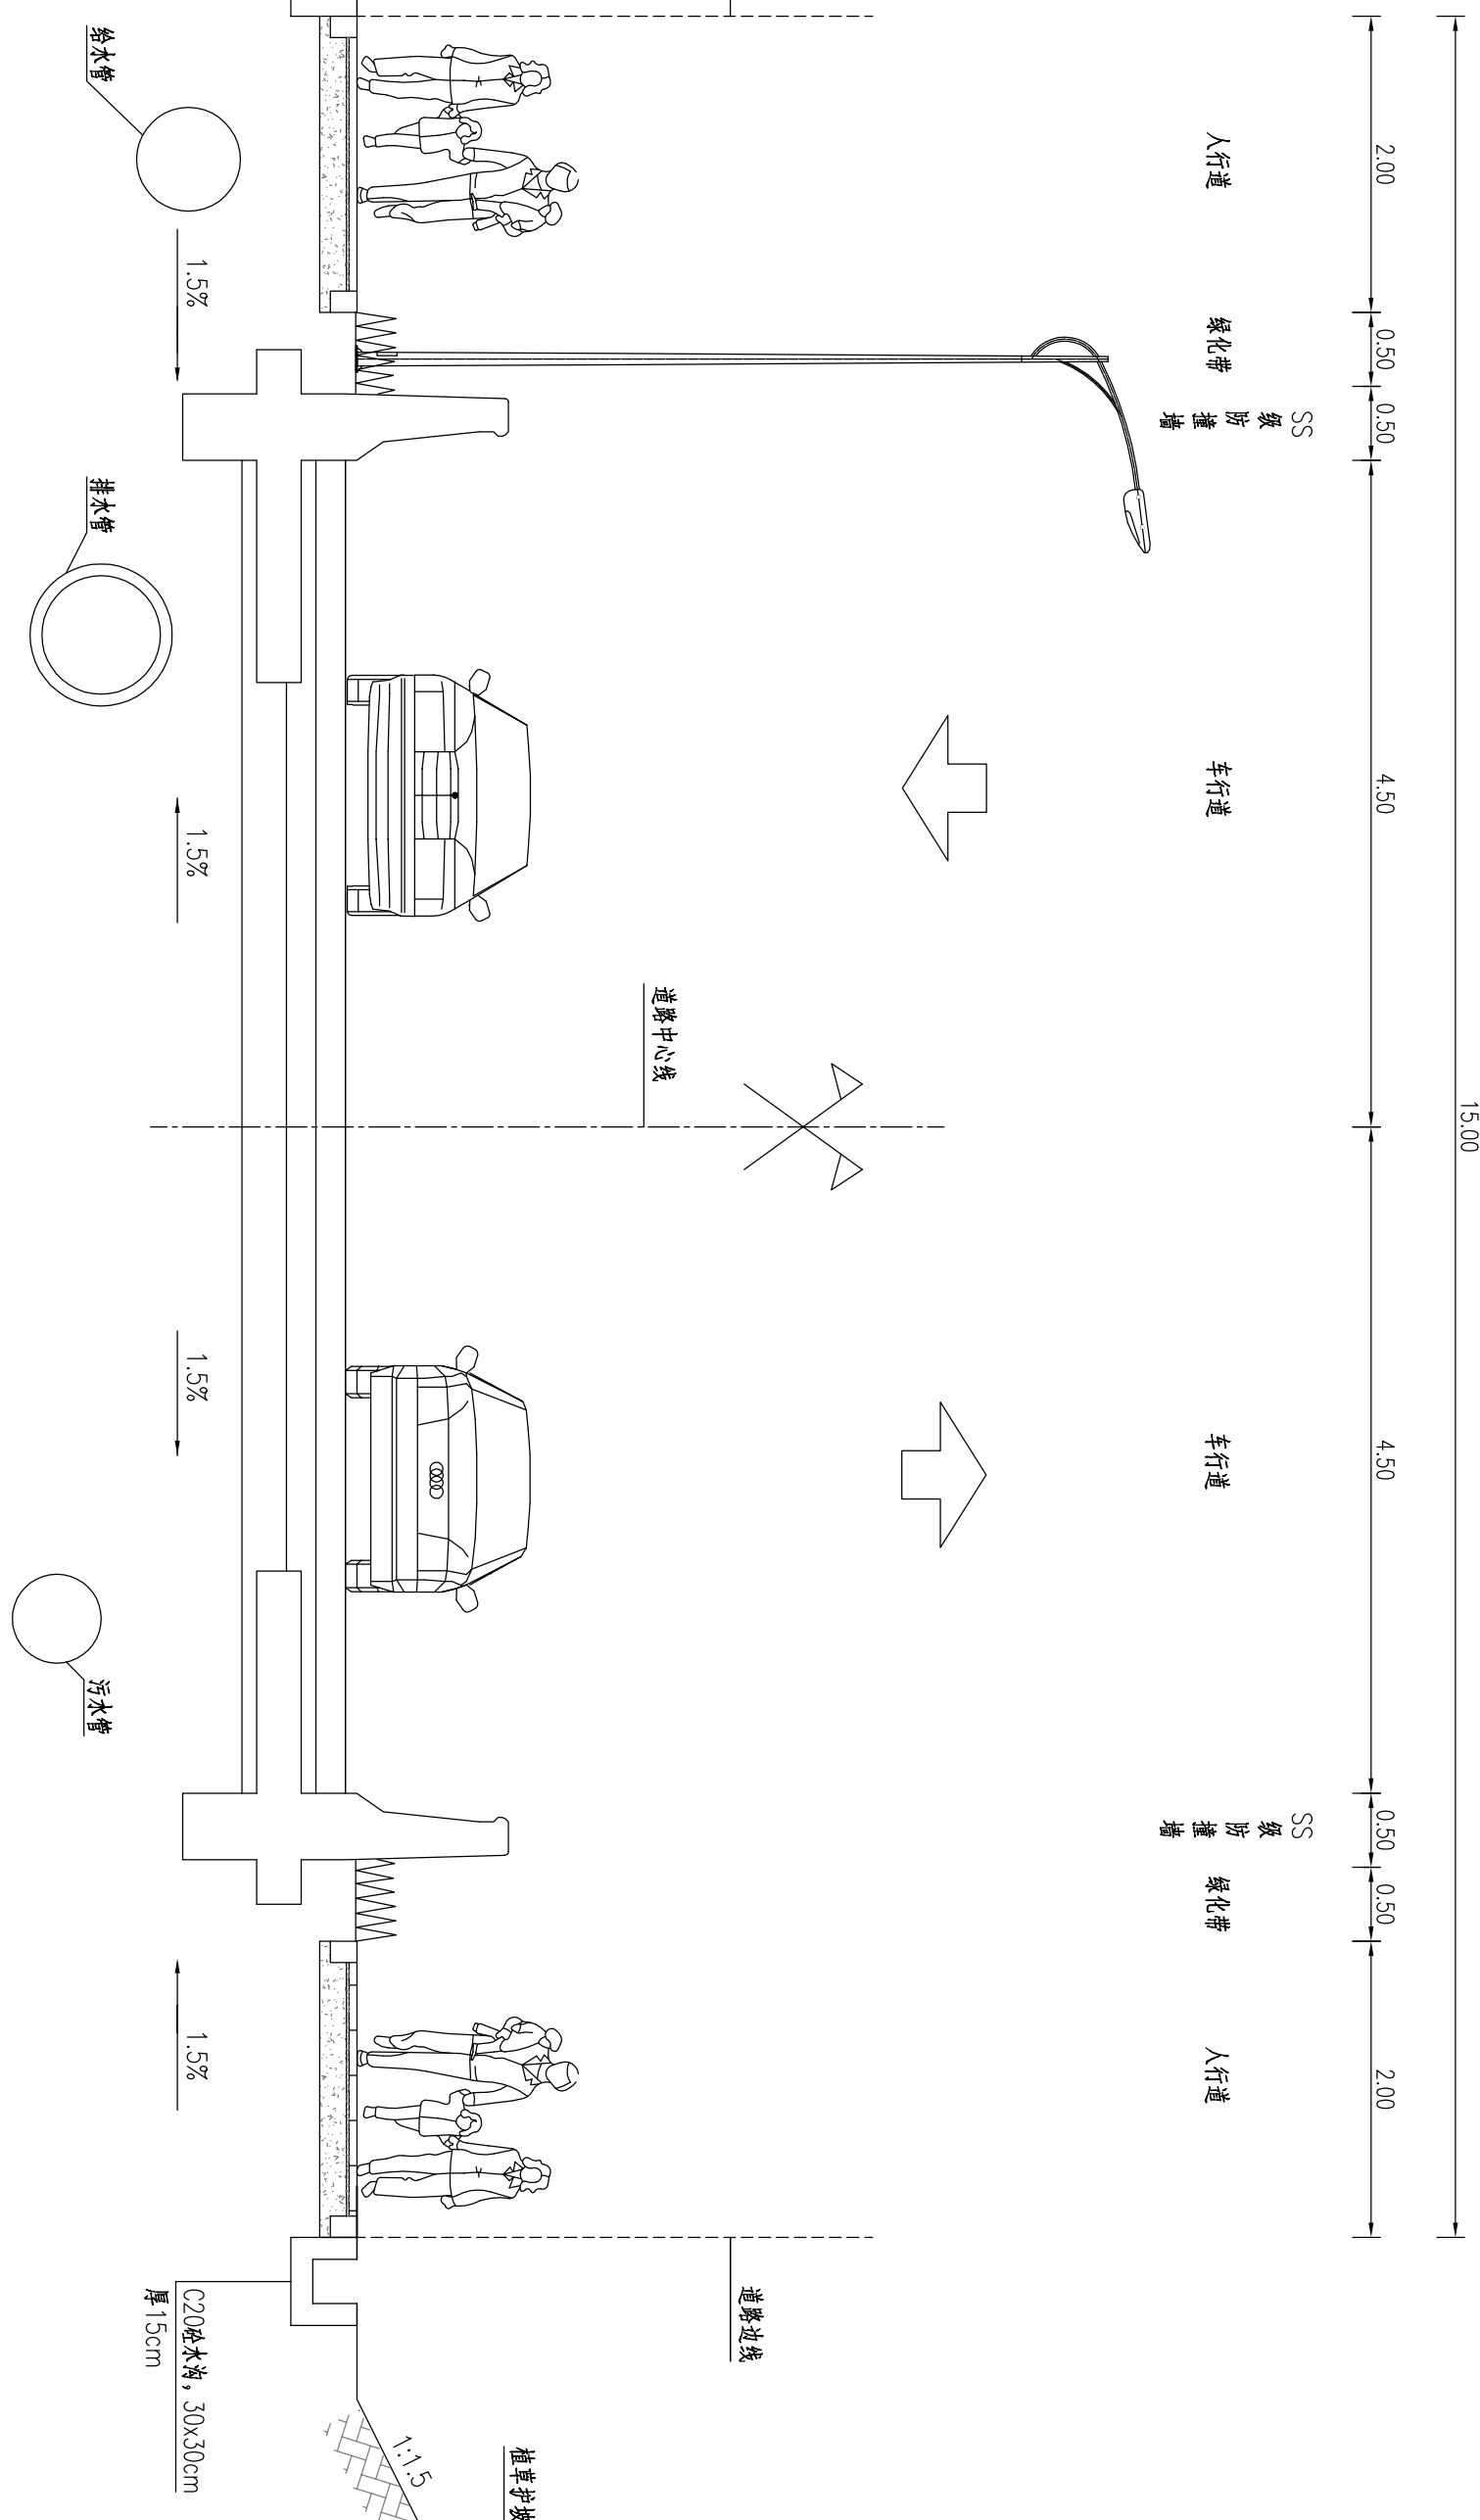

附注：
1. 本图按标准横断面，其余按设计。

设计	李隆德	图号	DL-施设-08
复核	何杨均	比例	1:50
审核	周天禄	日期	2019年08月
重庆路威士工程设计有限公司		第1张	共1张
Chongqing Lishi Engineering Design Co., Ltd.		道路标准横断面图	