交通标志标线平面图 1:500

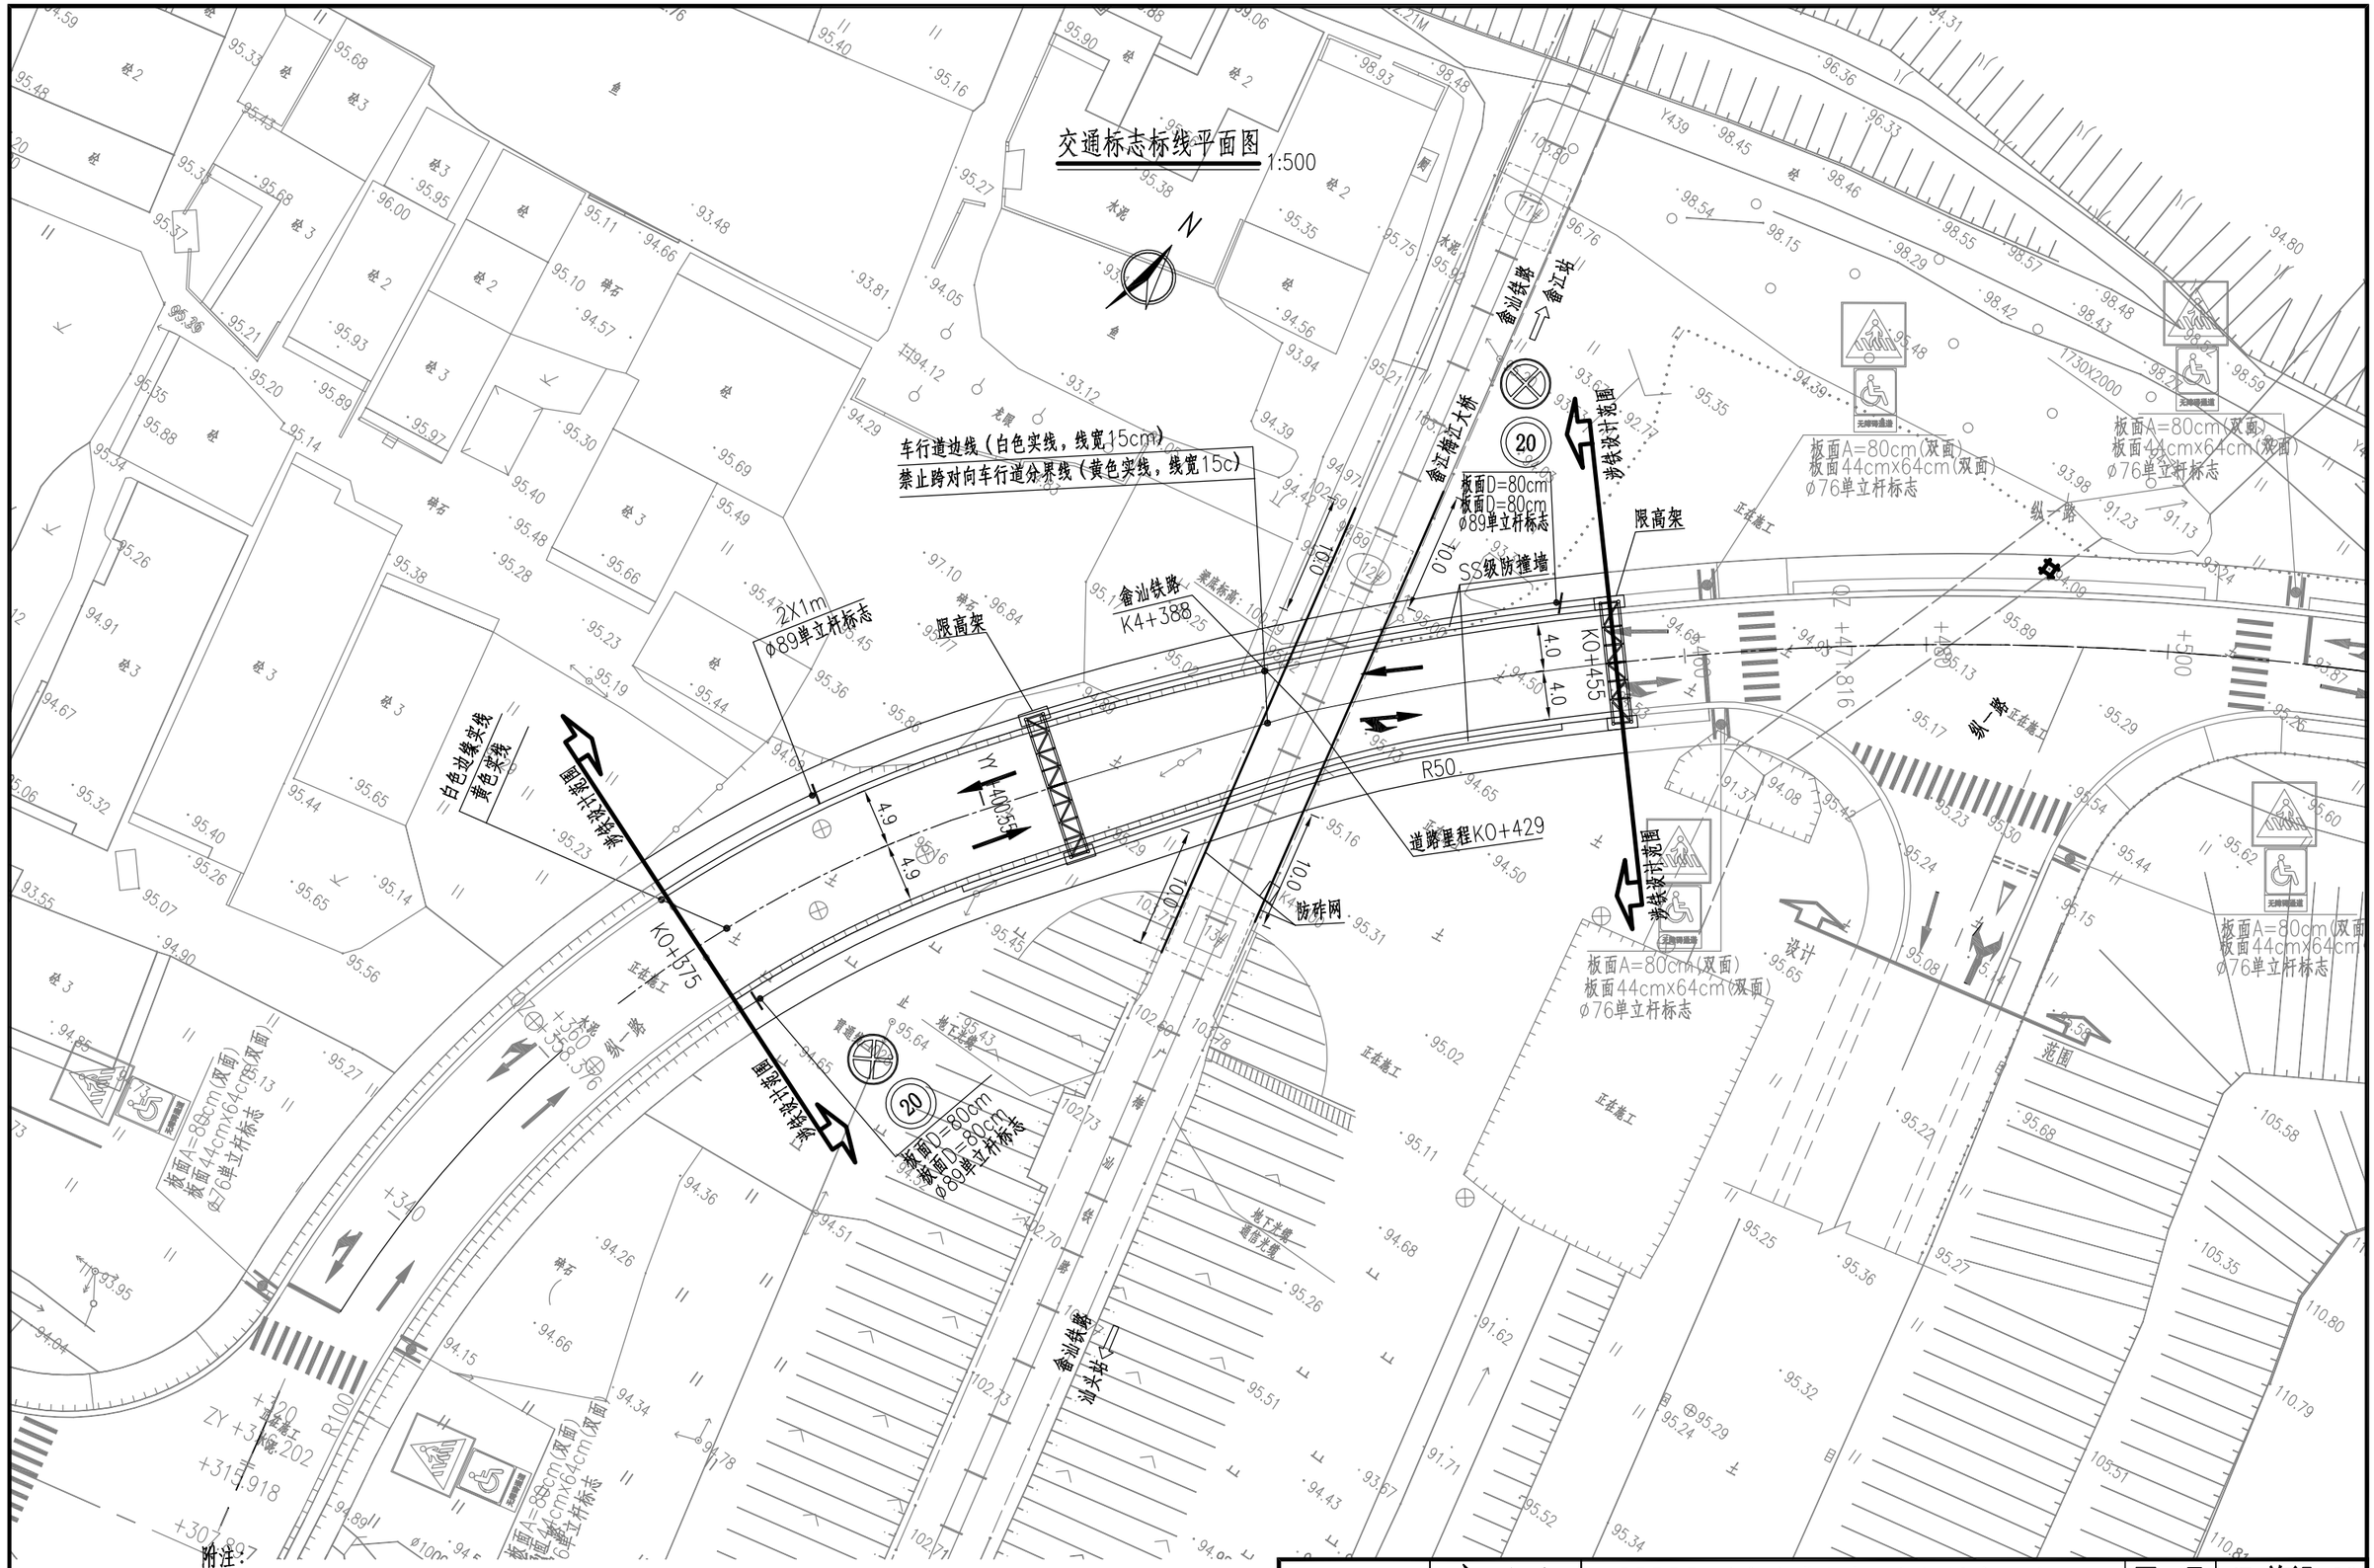

附注：

1. 本图尺寸以米为单位。
2. 本图坐标采用1980年西安坐标系,1956黄海高程基准。
3. 在道路里程K0+408、K0+455处各设置一座双向限高架，限高架挂限高4.8m的圆牌。
4. 畲汕线铁路中心线两侧往外各20米以内道路两侧设SS级防撞墙。
5. 本道路下穿畲汕铁路，分别在立交铁路桥孔左右侧人行道栏杆外加装防落砟钢丝网,以确保路面车辆及行人安全。

设　计	李隆德	重庆路威土木工程设计有限公司 LEWAY Chongqing LeWay Civil Engineering Design Co.,Ltd.	图　号	JT-施设-02
复　核	何杨许	梅州高新区纵一路下穿畲汕铁路涉铁段	比　例	1:500
审　核	周永禄	交通标志标线平面图	日　期	2019年08月
			第 1 张	共 1 张