


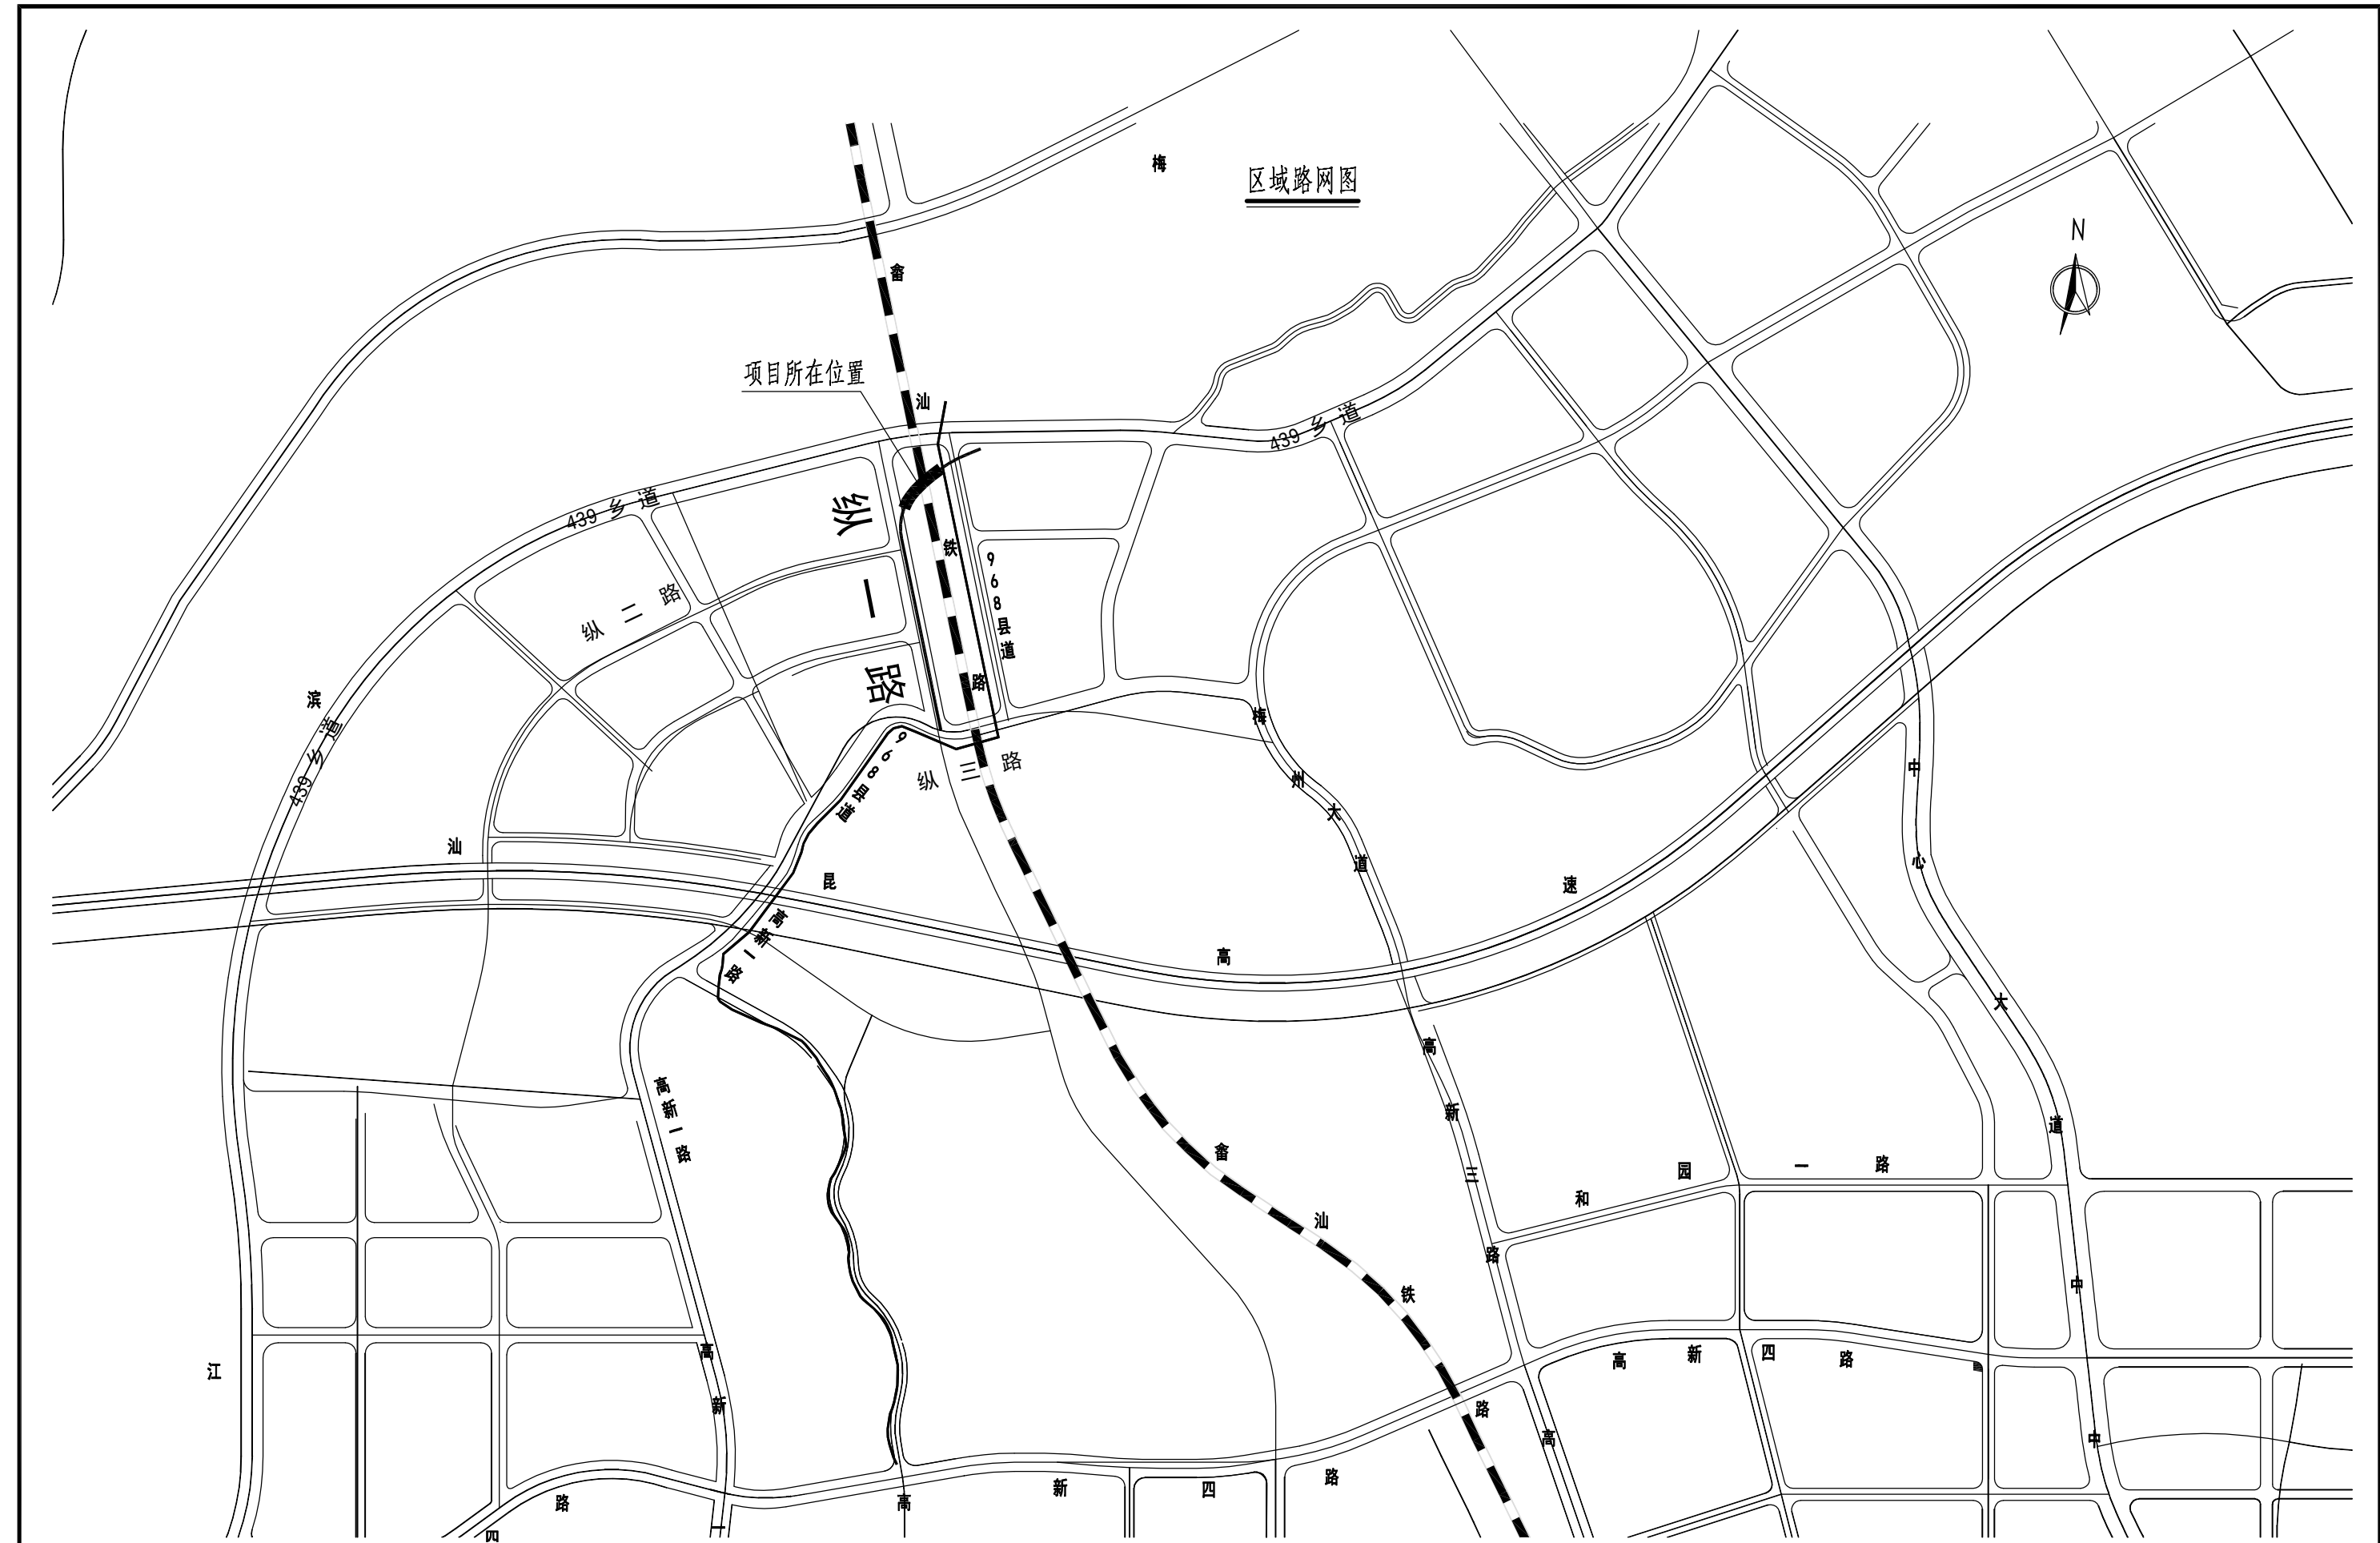

附注：

1. 本图尺寸以米计。
2. 本项目为城市支路，道路红线宽度为15m，设计时速为20km/h。
3. 本项目位于广州（梅州）产业转移工业园区内，设计道路呈南北走向，图中粗实线为涉铁设计道路，全长80m。

设计	李隆德
复核	何杨许
审核	周永禄

LEWAY

重庆路威土木工程设计有限公司

Chongqing LeWay Civil Engineering Design Co., Ltd.

梅州高新区纵一路下穿畚汕铁路涉铁段

区域路网图

图号	DL-施设-03
比例	示意
日期	2019年08月
第1张	共1张