
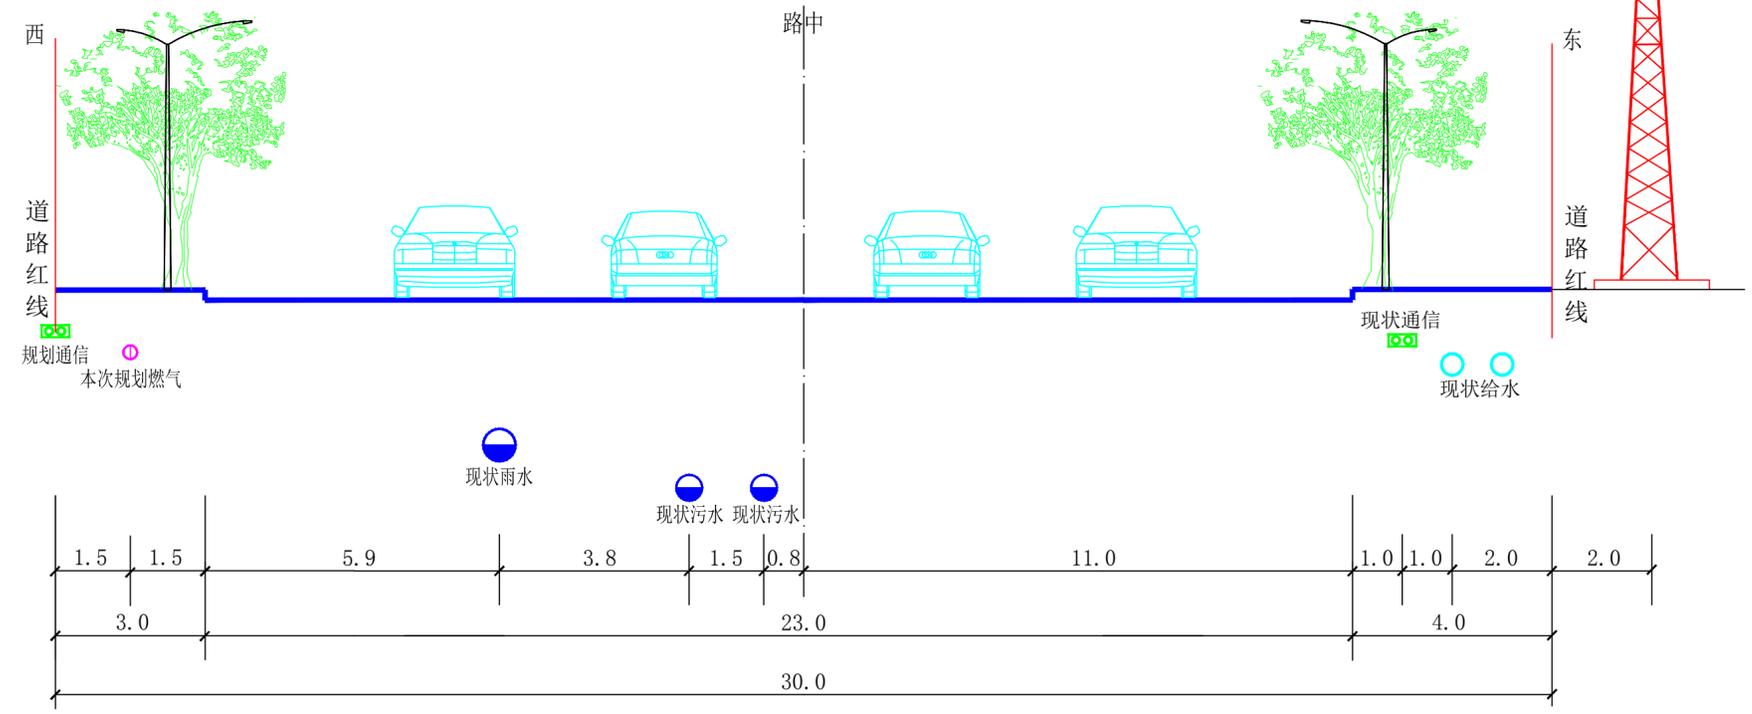


图例

- 本次规划电力管道
- 现状燃气管道
- 现状架空电力塔
- 规划通信管道
- 现状给水管道
- 现状雨、污水管道

给:98.65 注:给水管道内管底高程
电:96.15 注:电力管道内管顶高程

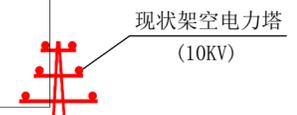

1-1管线综合位置横断面
(单位:m)