


梅州市城市建设用地勘测定界图

单位: m . m²

红线面积:100035.00平方米

坐落::梅江区西阳镇塘青村

北

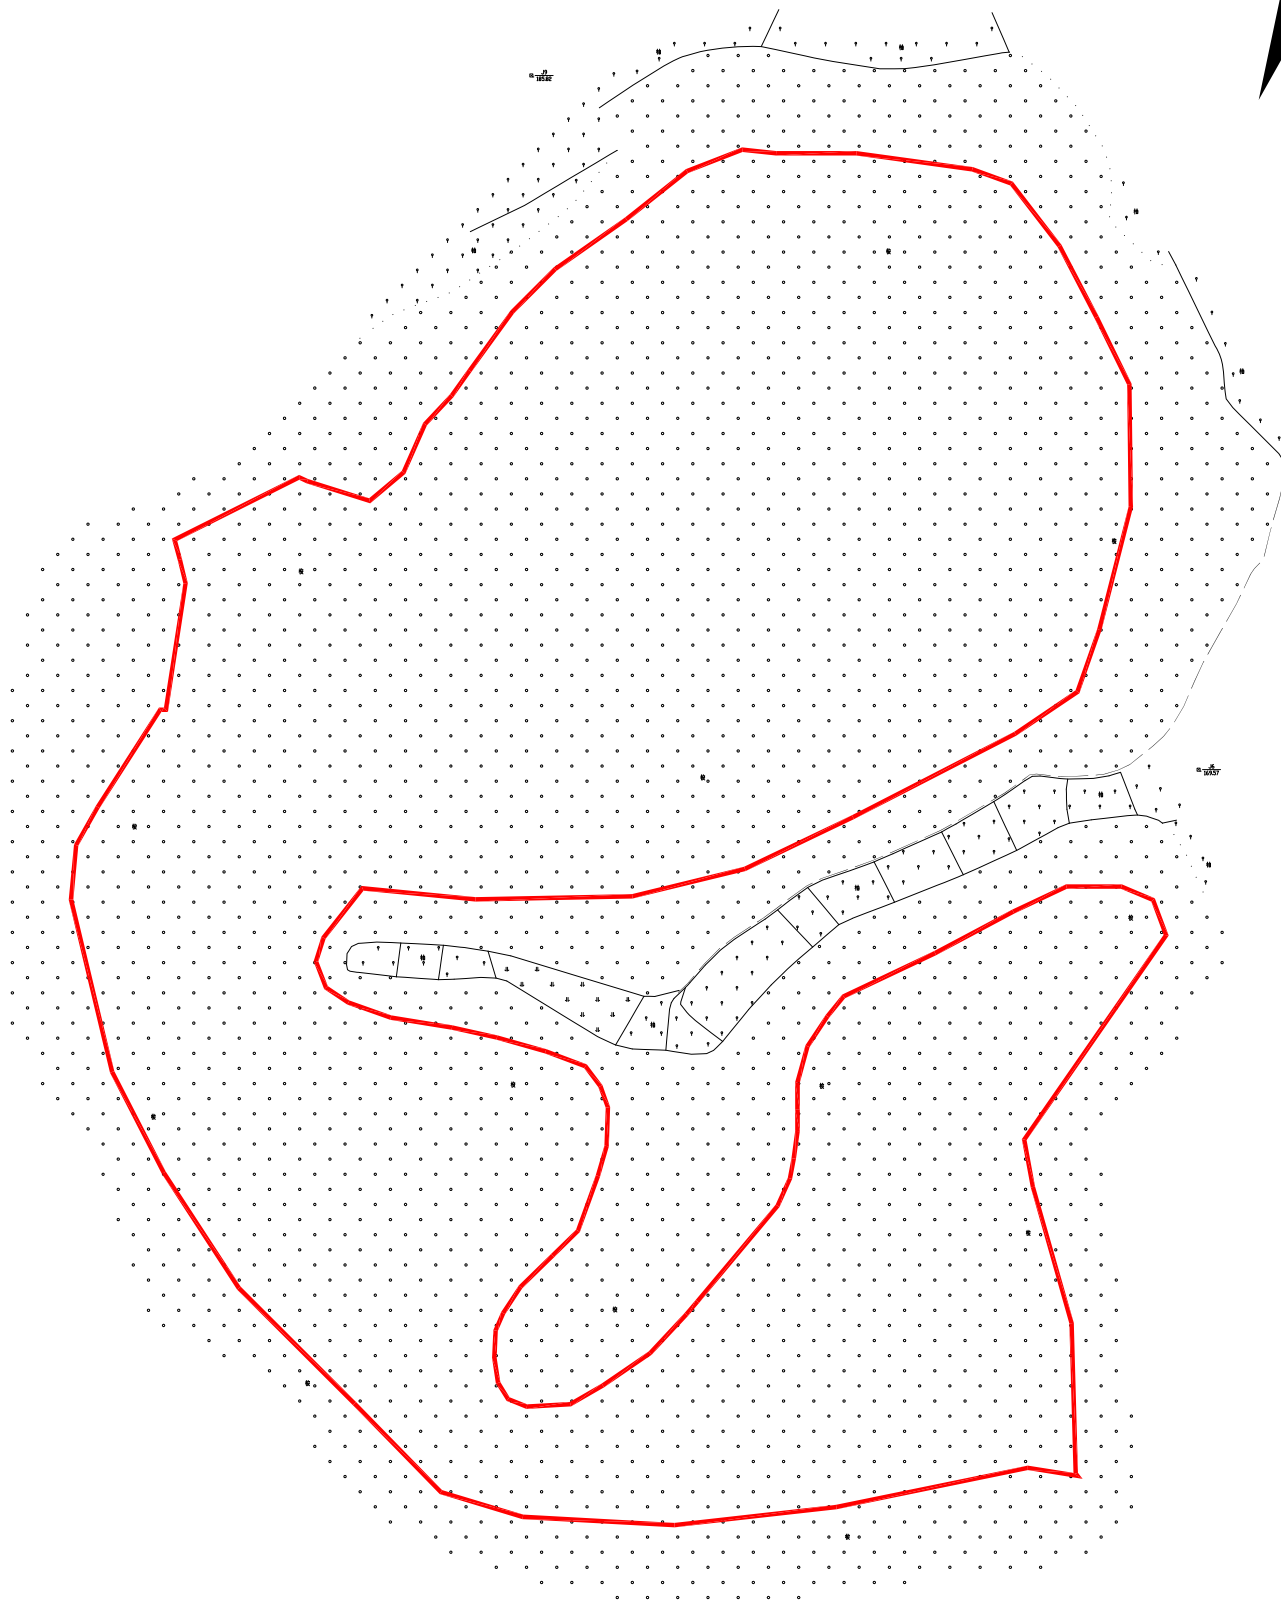

梅州市国土资源测绘院

测绘编号:B19020

制图日期:2019年5月

审核日期:2019.6.18

1:2500

梅州市国土资源测绘院
资料专用章
乙测资字:4410066

制图员:李美兰

审核员:彭镇城