


# 梅州市城镇建设用地勘测测定界图

单位: m . m<sup>2</sup>

红线面积: 7749.00平方米

坐落: 梅江区西阳镇龙坑村

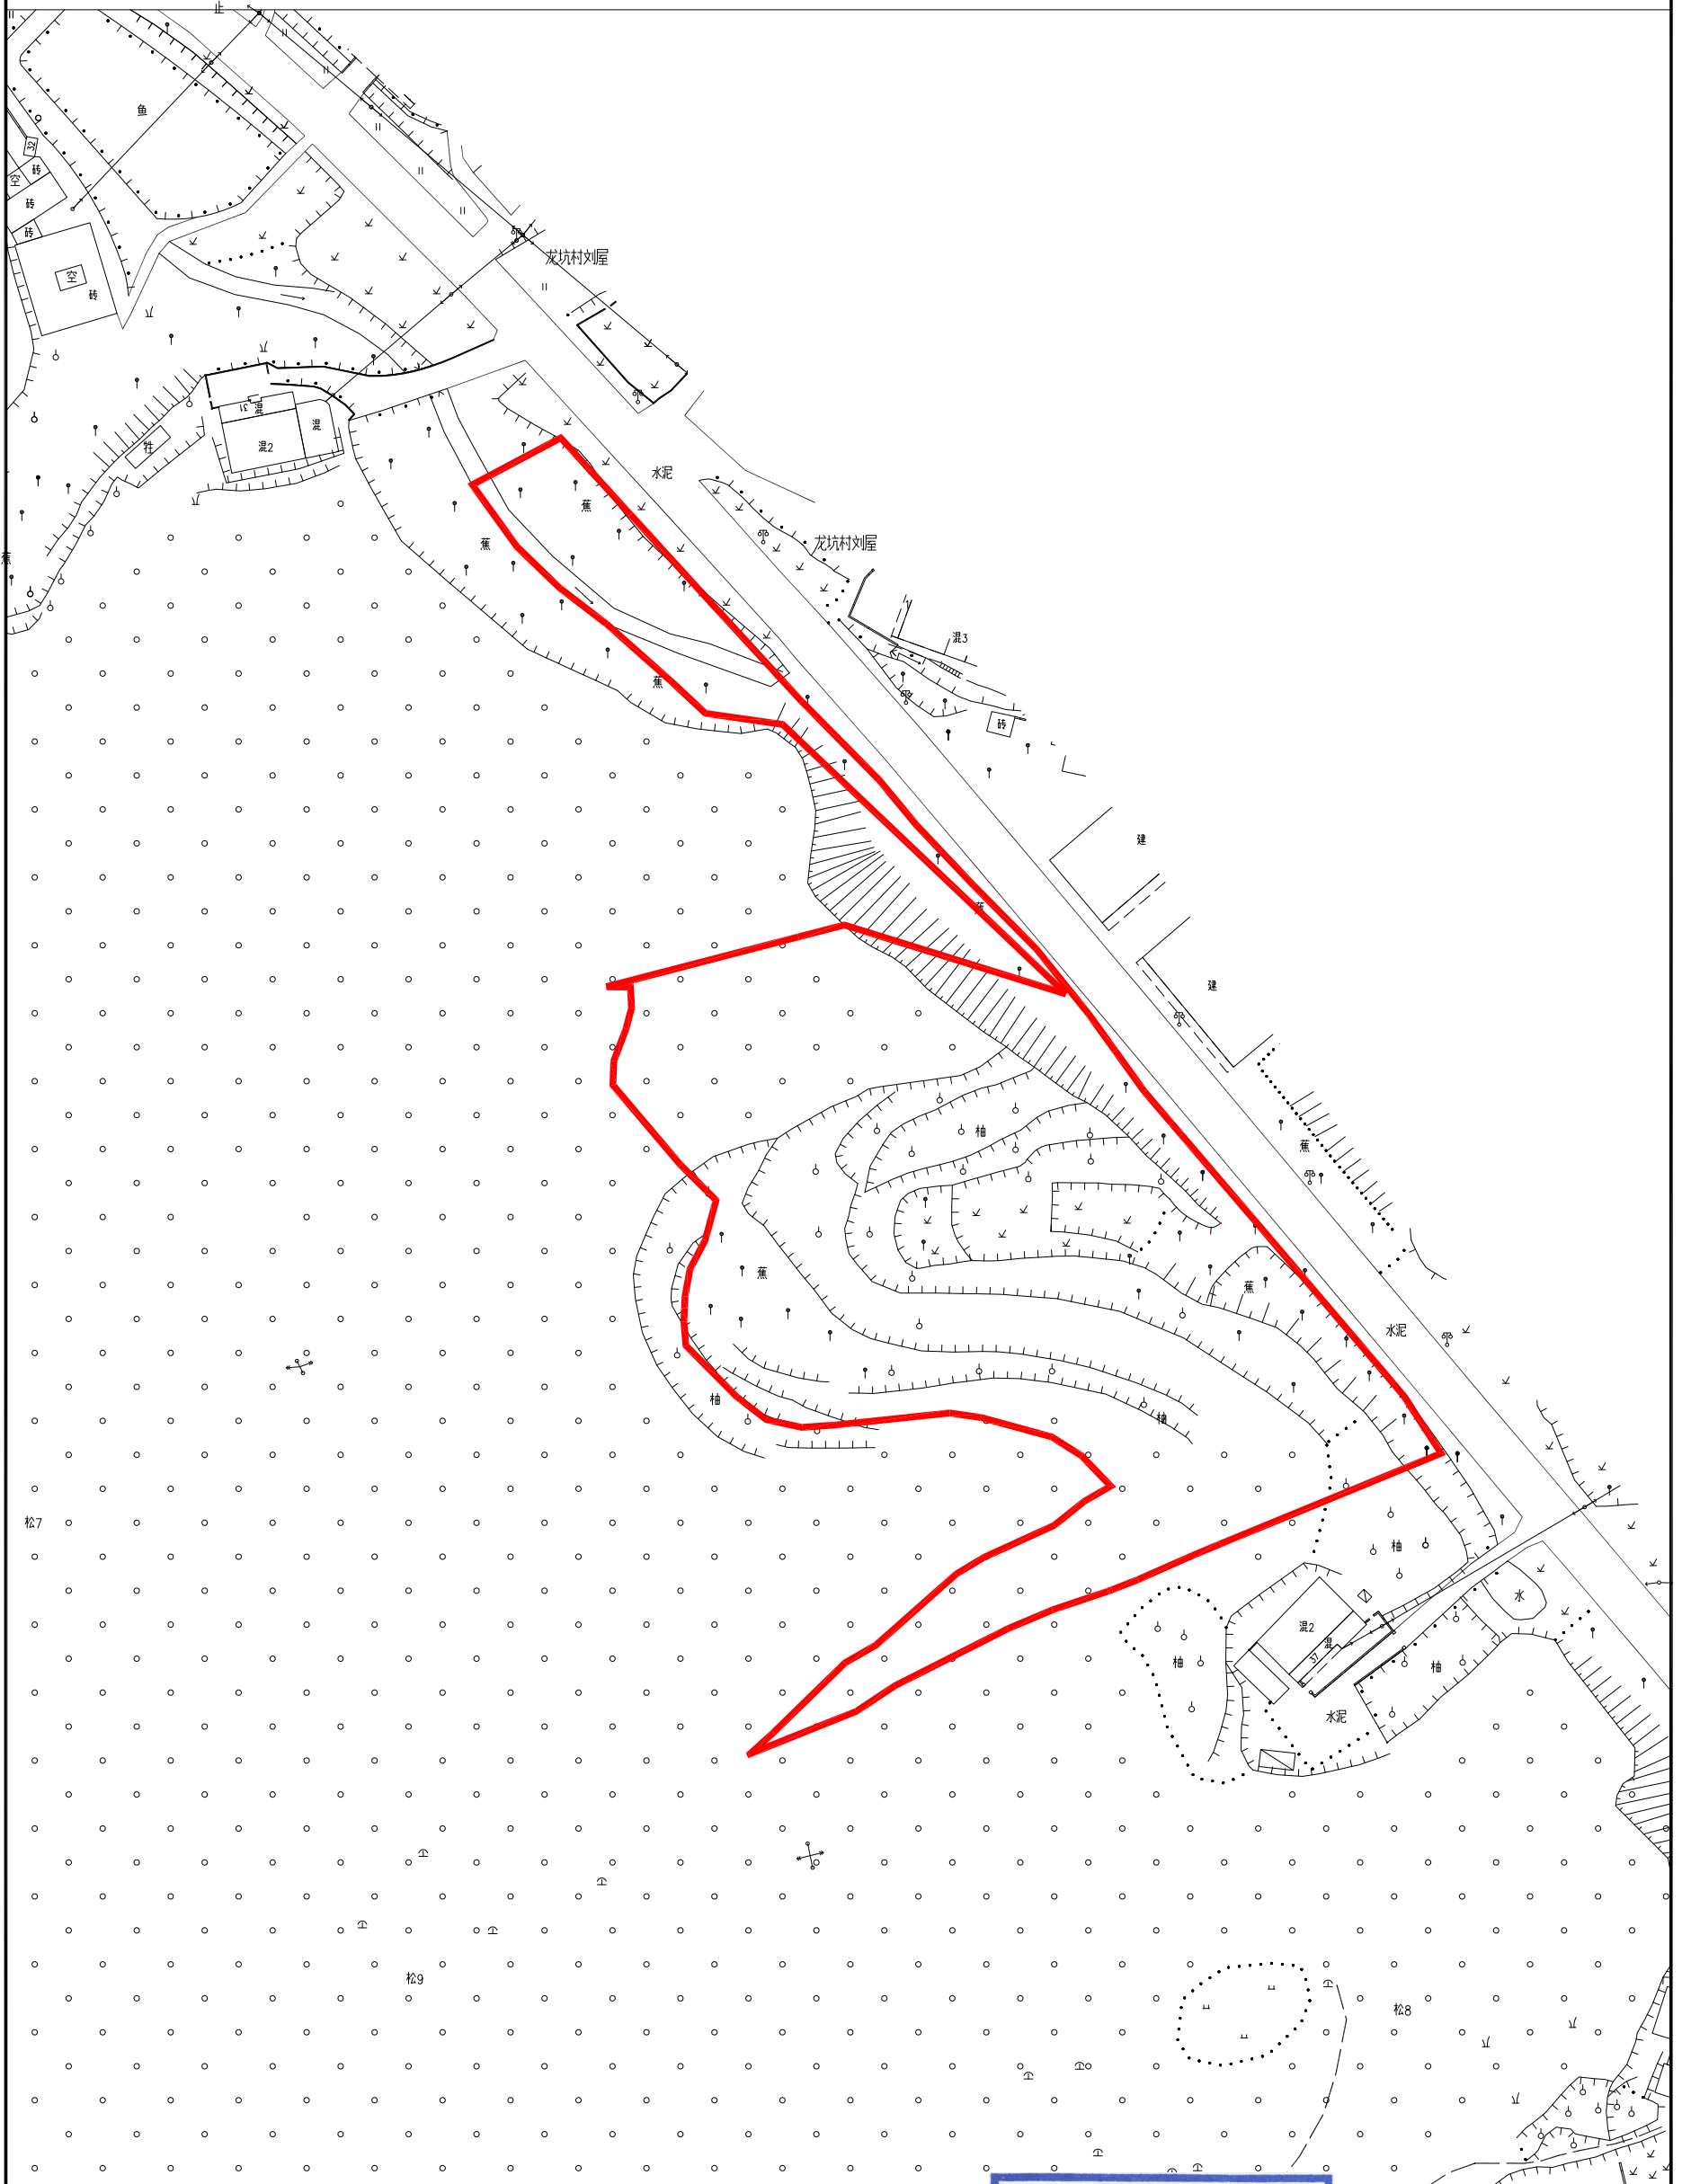

梅州市国土资源测绘院

测绘编号: B19047

制图日期: 2019年09月

审核日期: 2019.10.11

1:1000

梅州市国土资源测绘院  
资料专用章  
乙测资字: 4410066

制图员: 李美兰

审核员: 彭镇城