


梅州市城市建设用地勘测定界图

单位: m . m²

红线面积:22400.00平方米
坐落::梅江区西阳镇莆蔚村

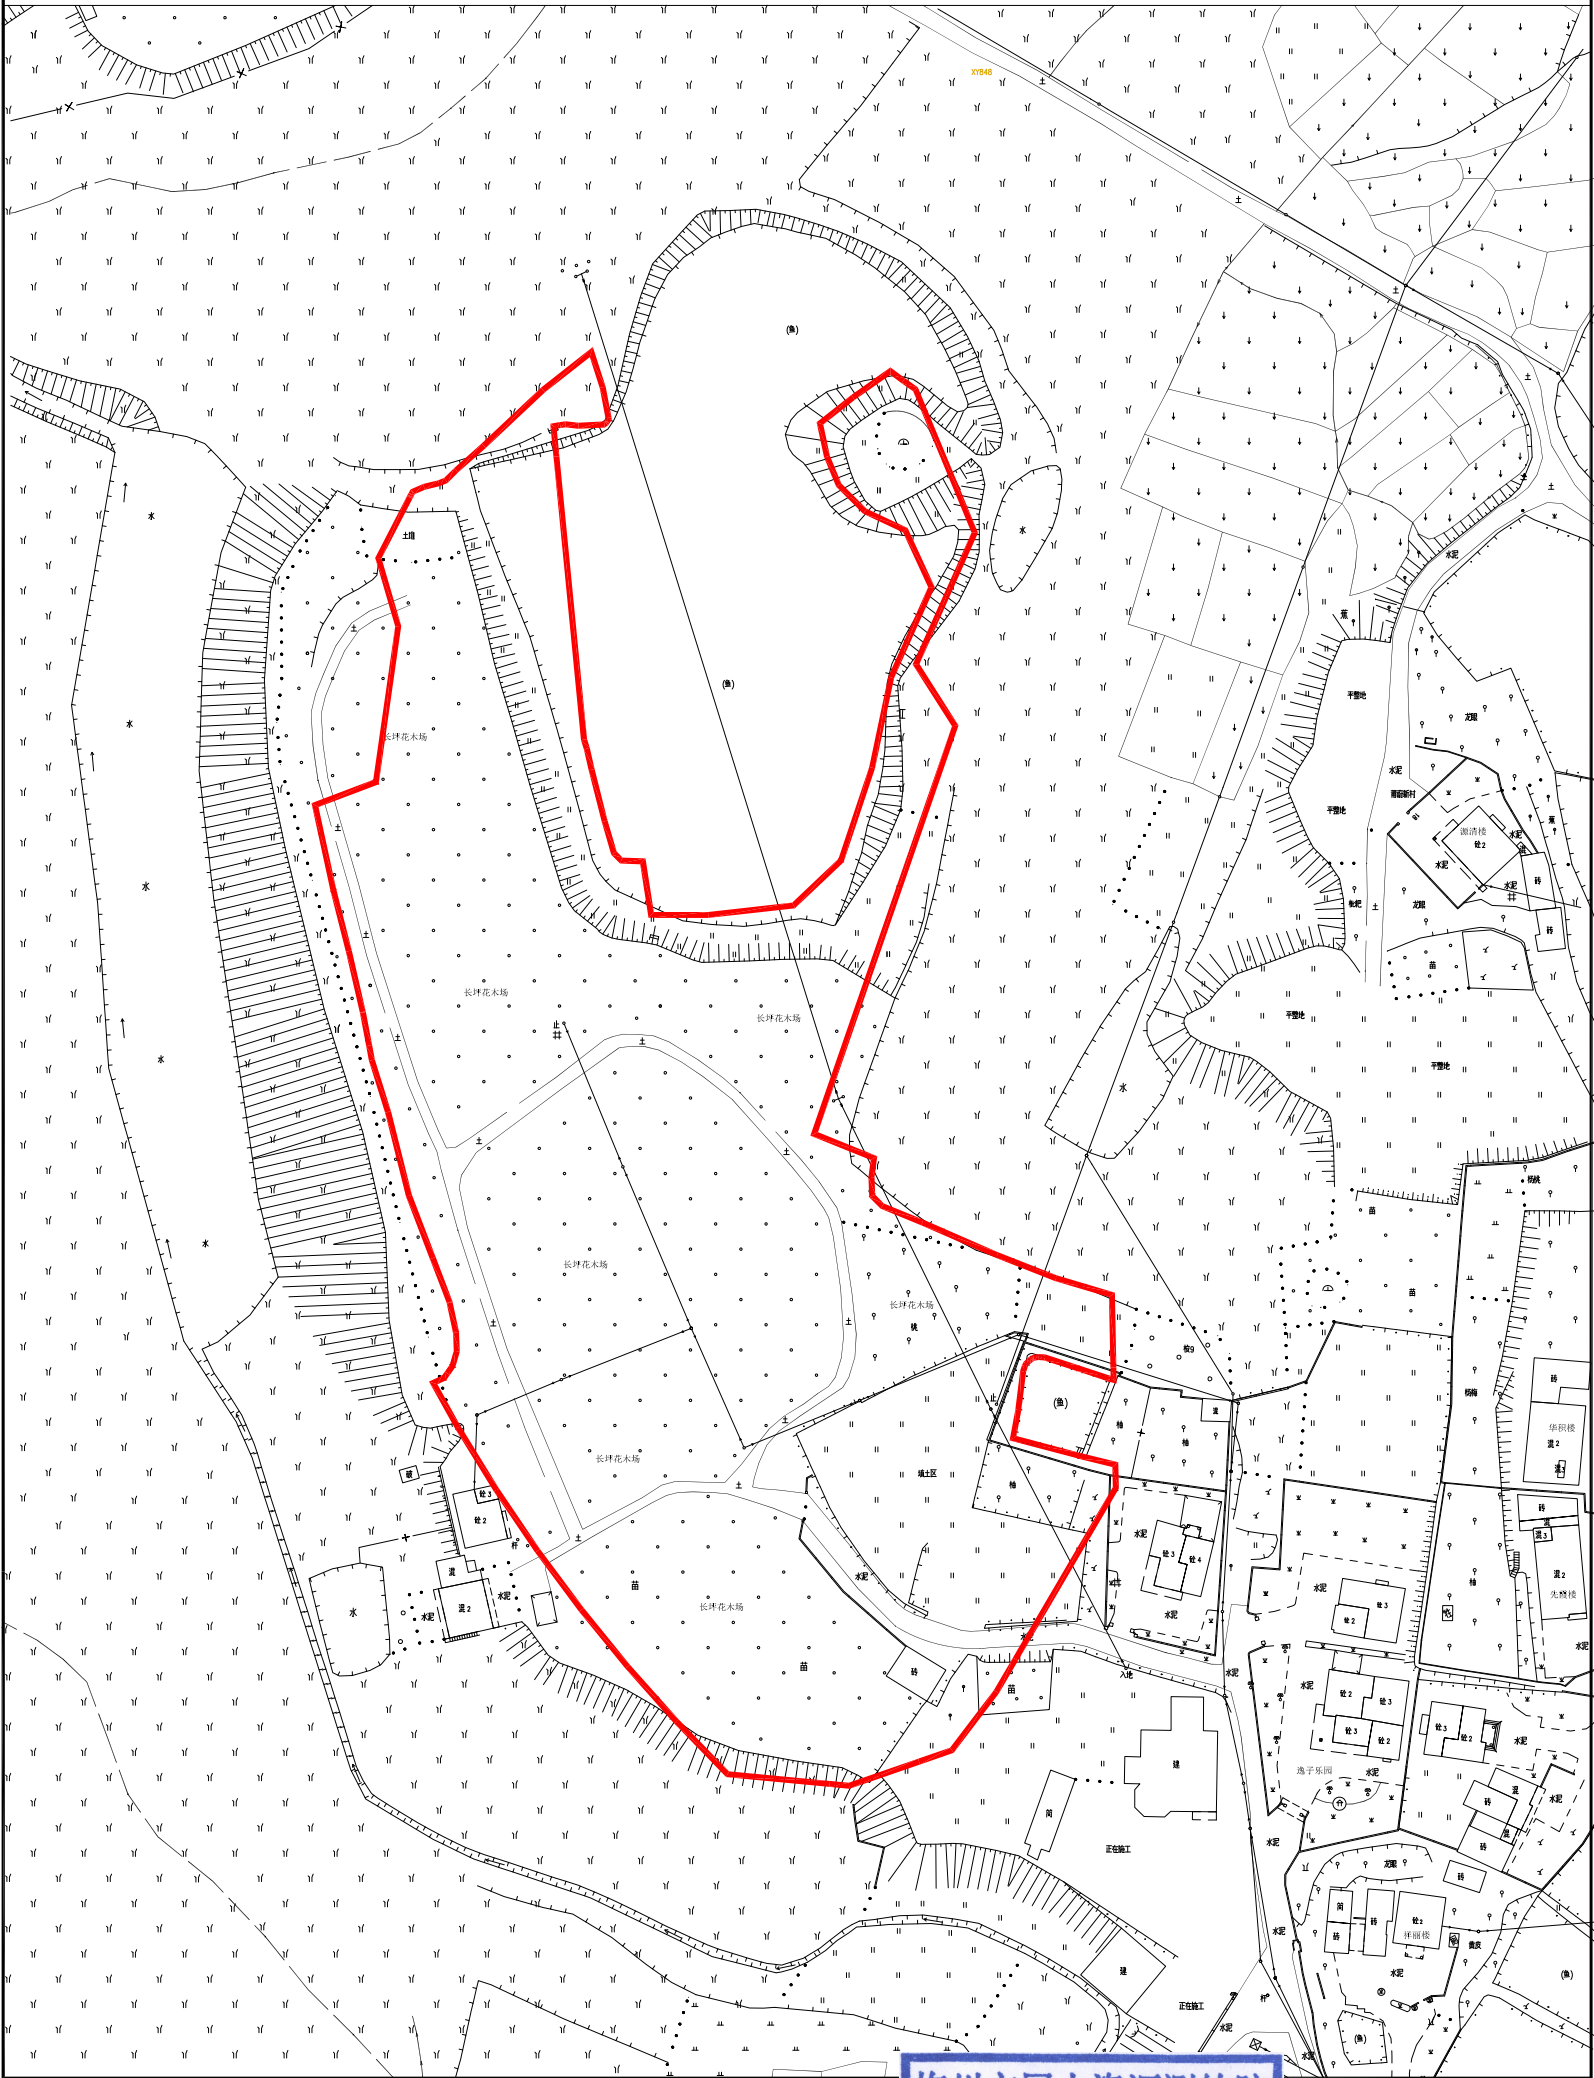

梅州市国土资源测绘院

测绘编号:B19011
制图日期: 2019年5月
审核日期:2019.6.24

1:1500

梅州市国土资源测绘院
资料专用章
乙测资字:4410066

制图员:李美兰
审核员:彭镇城