


梅州市城市建设用地勘测定界图

单位: m . m²

红线面积:94202.00平方米(三块合计)

坐落:梅江区长沙镇小密村

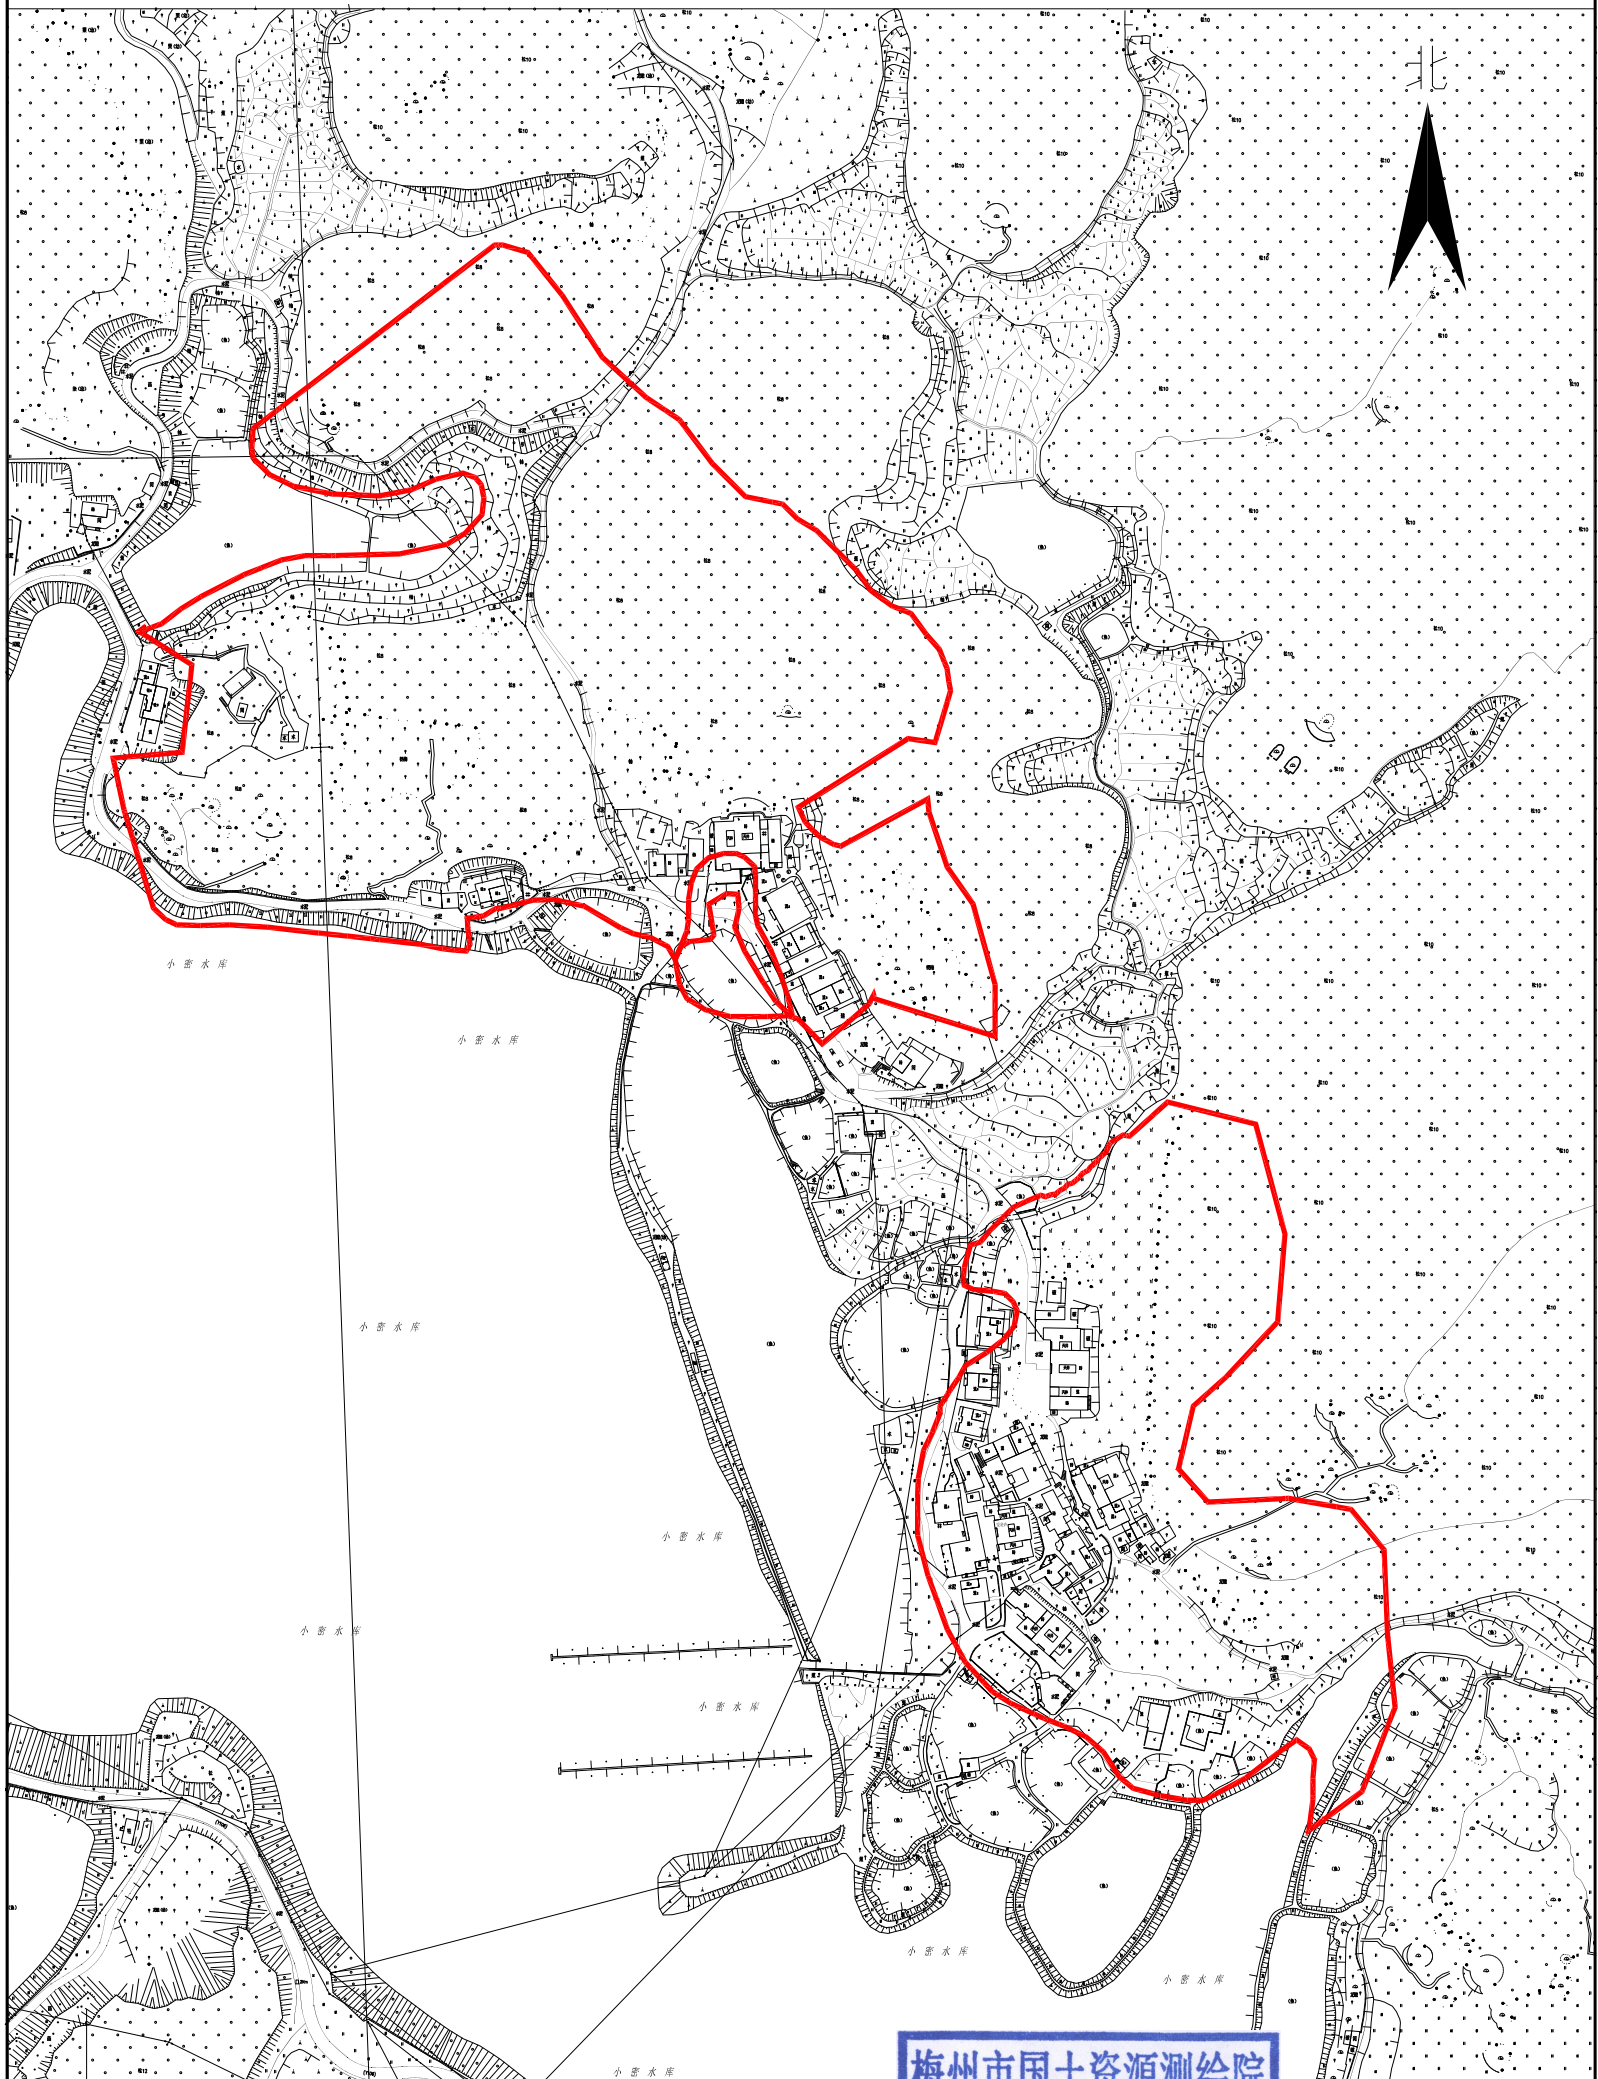

梅州市国土资源测绘院

测绘编号: B19006
制图日期: 2019年5月
审核日期: 2019.9.7

1:3000

梅州市国土资源测绘院
资料专用章
乙测资字: 4410066

制图员: 李美兰
审核员: 彭镇城