


# 梅州市城市建设用地勘测定界图

单位: m . m<sup>2</sup>

红线面积:125340.00平方米

坐落:梅江区长沙镇小密村

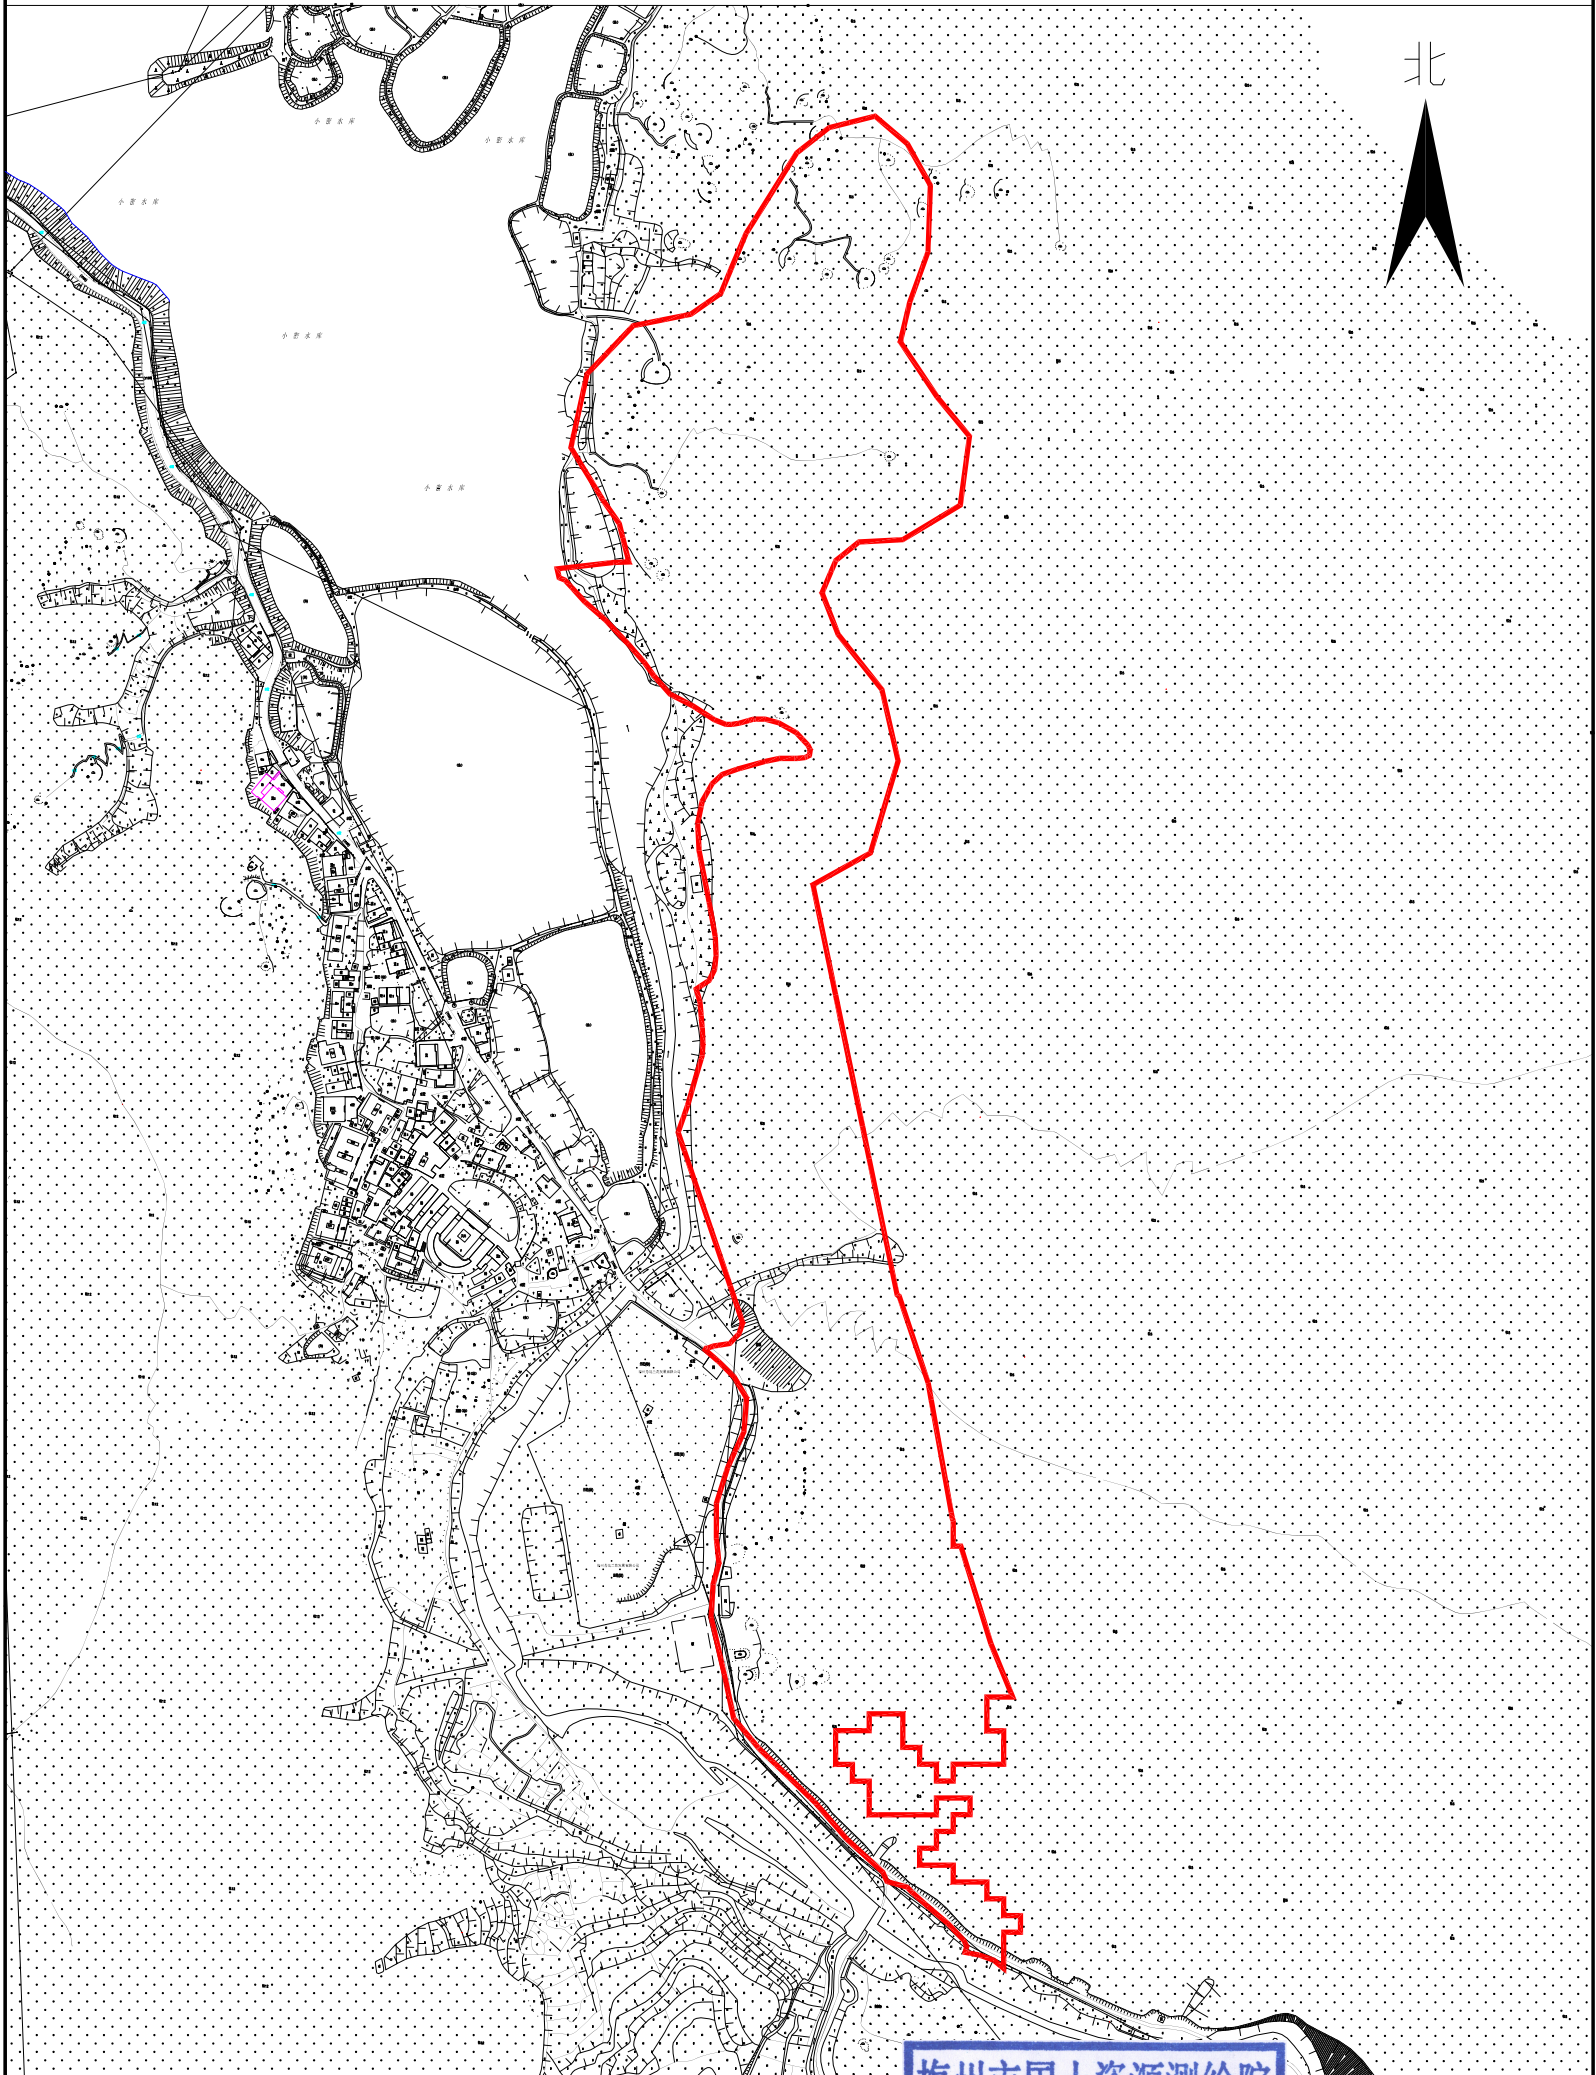

测绘编号: B19007  
制图日期: 2019年5月  
审核日期: 2019.9.7

1:4500

梅州市国土资源局  
资料专用章  
乙测资字: 4410066

制图员: 李美兰

审核员: 彭镇城