


梅州市城市建设用地勘测定界图

单位: m . m²

红线面积:76119.00平方米

坐落:梅江区长沙镇小密村

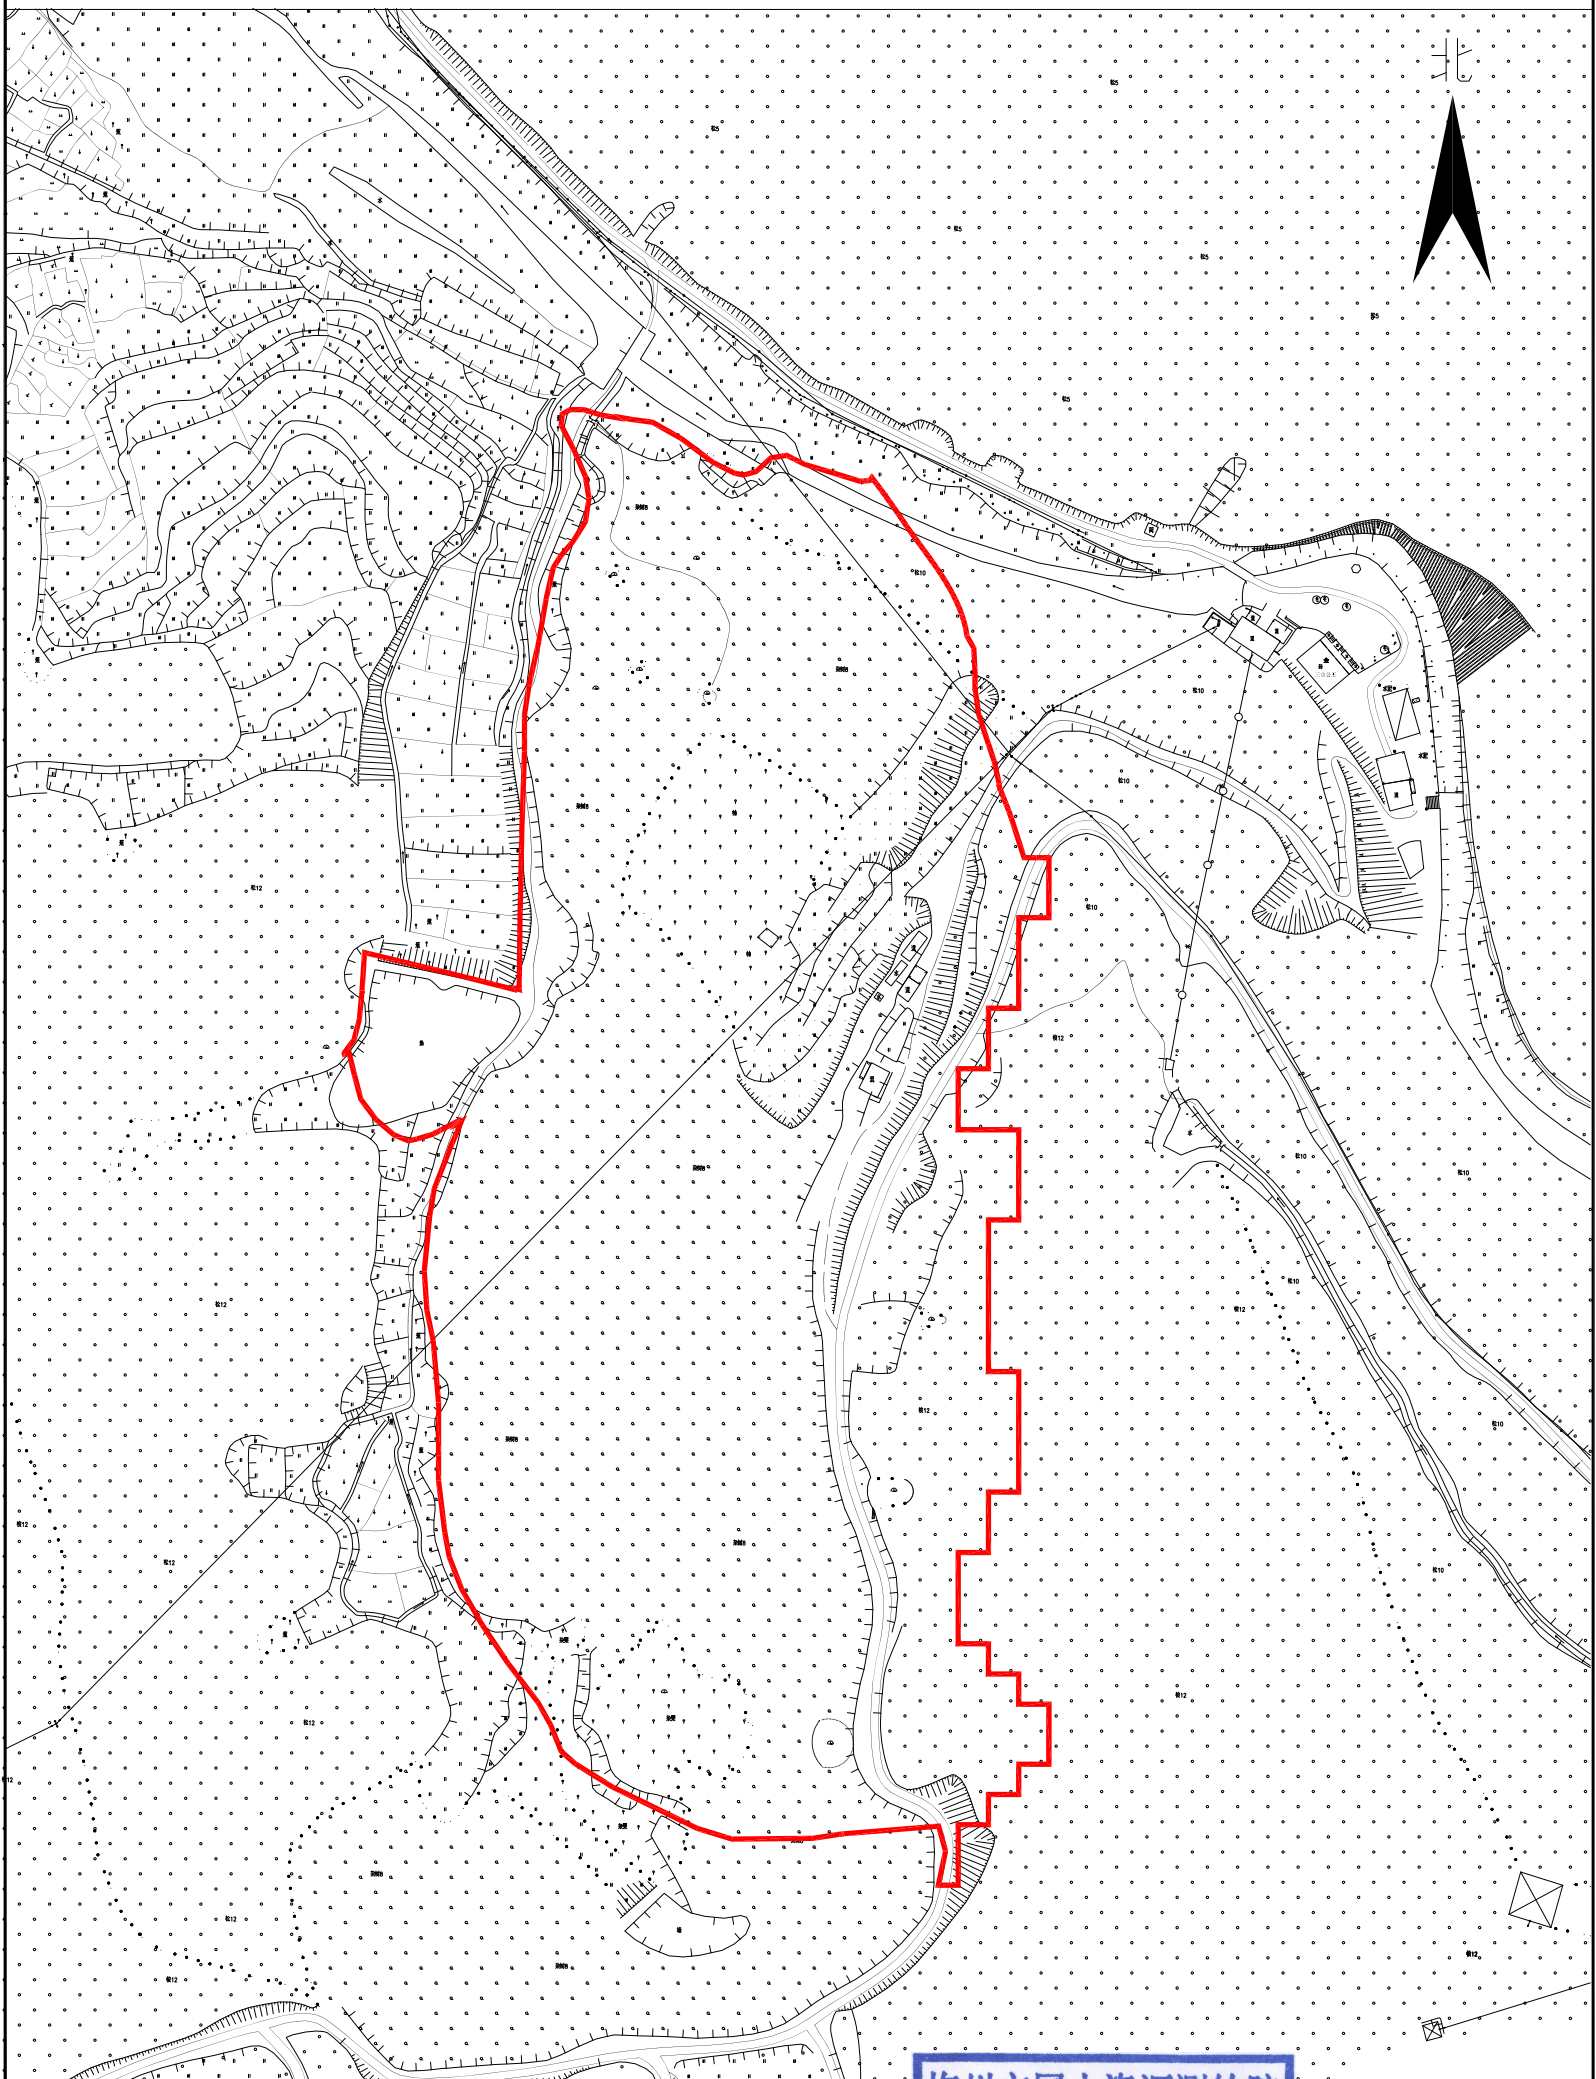

梅州市国土资源测绘院

测绘编号:B19008
制图日期:2019年5月
审核日期:2019.9.7

1:2500

梅州市国土资源测绘院
资料专用章
乙测资字:4410066

制图员:李美兰
审核员:彭镇城