


梅州市城镇建设用地勘测界定图

单位：m . m²

红线面积:8630.00平方米

坐 落:梅江区金山办周溪村

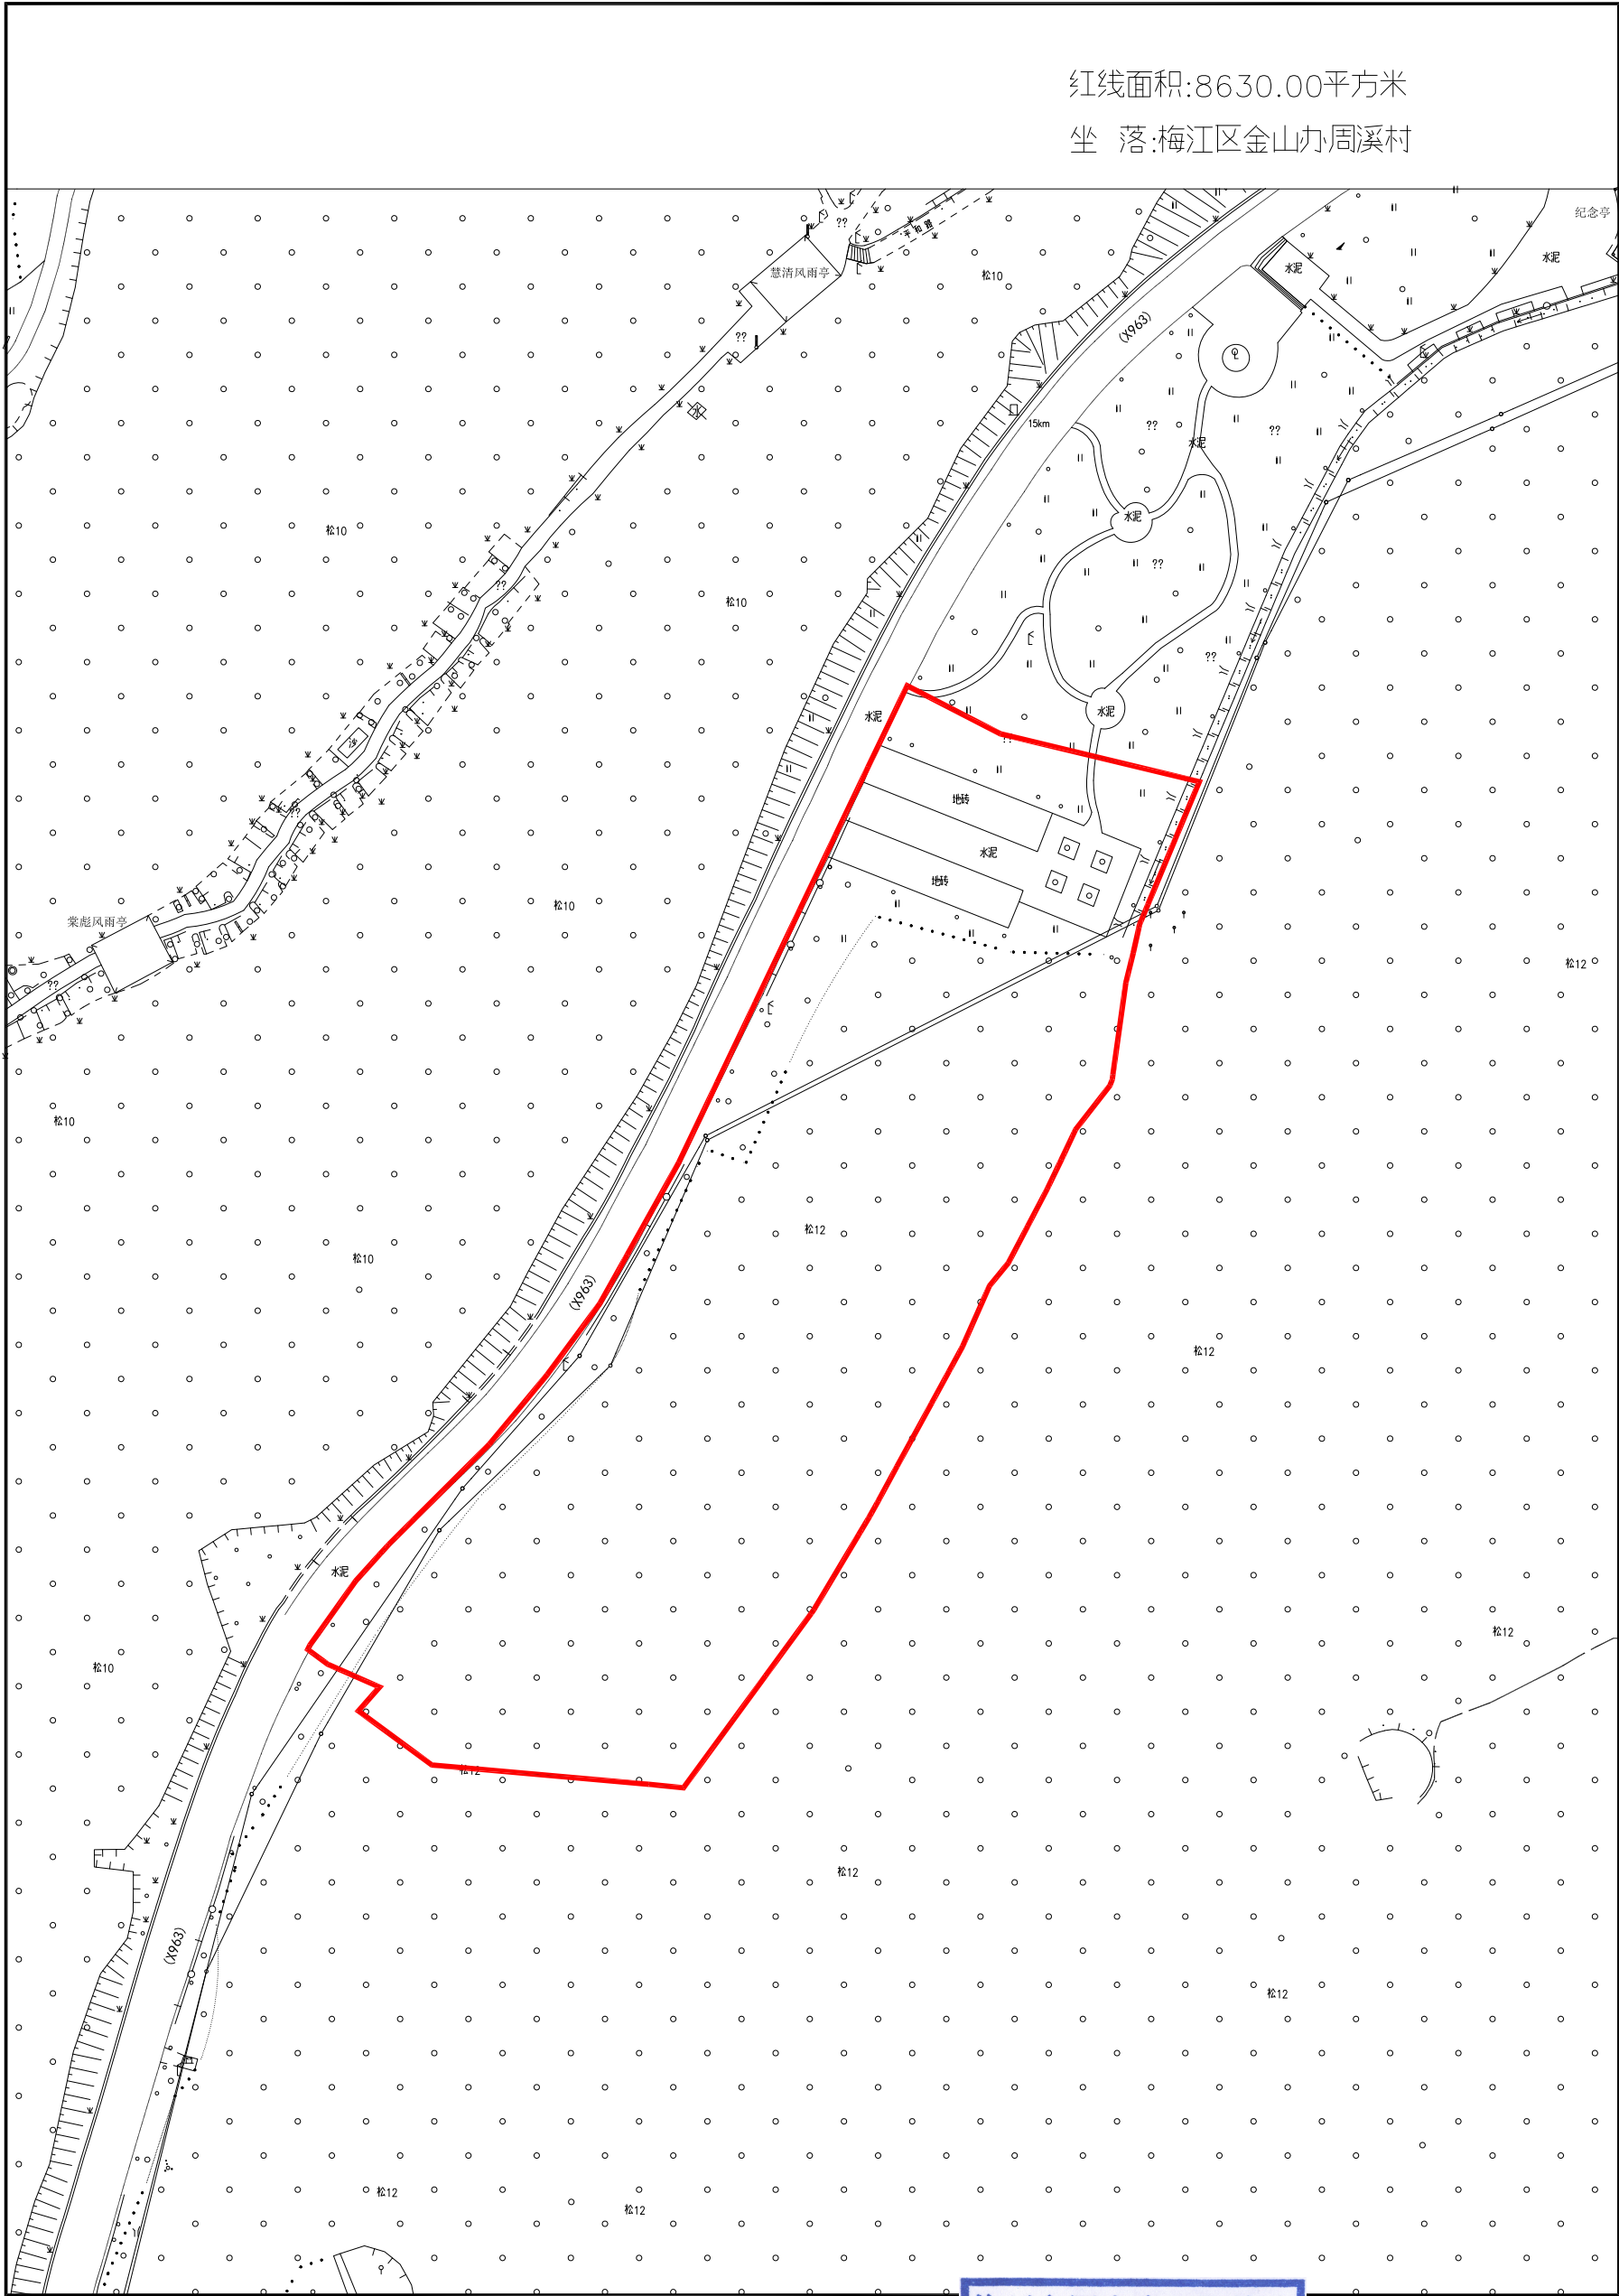

梅州市国土资源测绘院

测绘编号:B19050
制图日期: 2019年09月
审核日期:2019.10.14

1:1000

梅州市国土资源测绘院
资料专用章
乙测资字:4410066

制图员:李美兰
审核员:彭镇城