


梅州市城镇建设用地勘测定界图

单位：m . m²

红线面积:405.00平方米

坐 落:梅江区西阳镇秀竹村

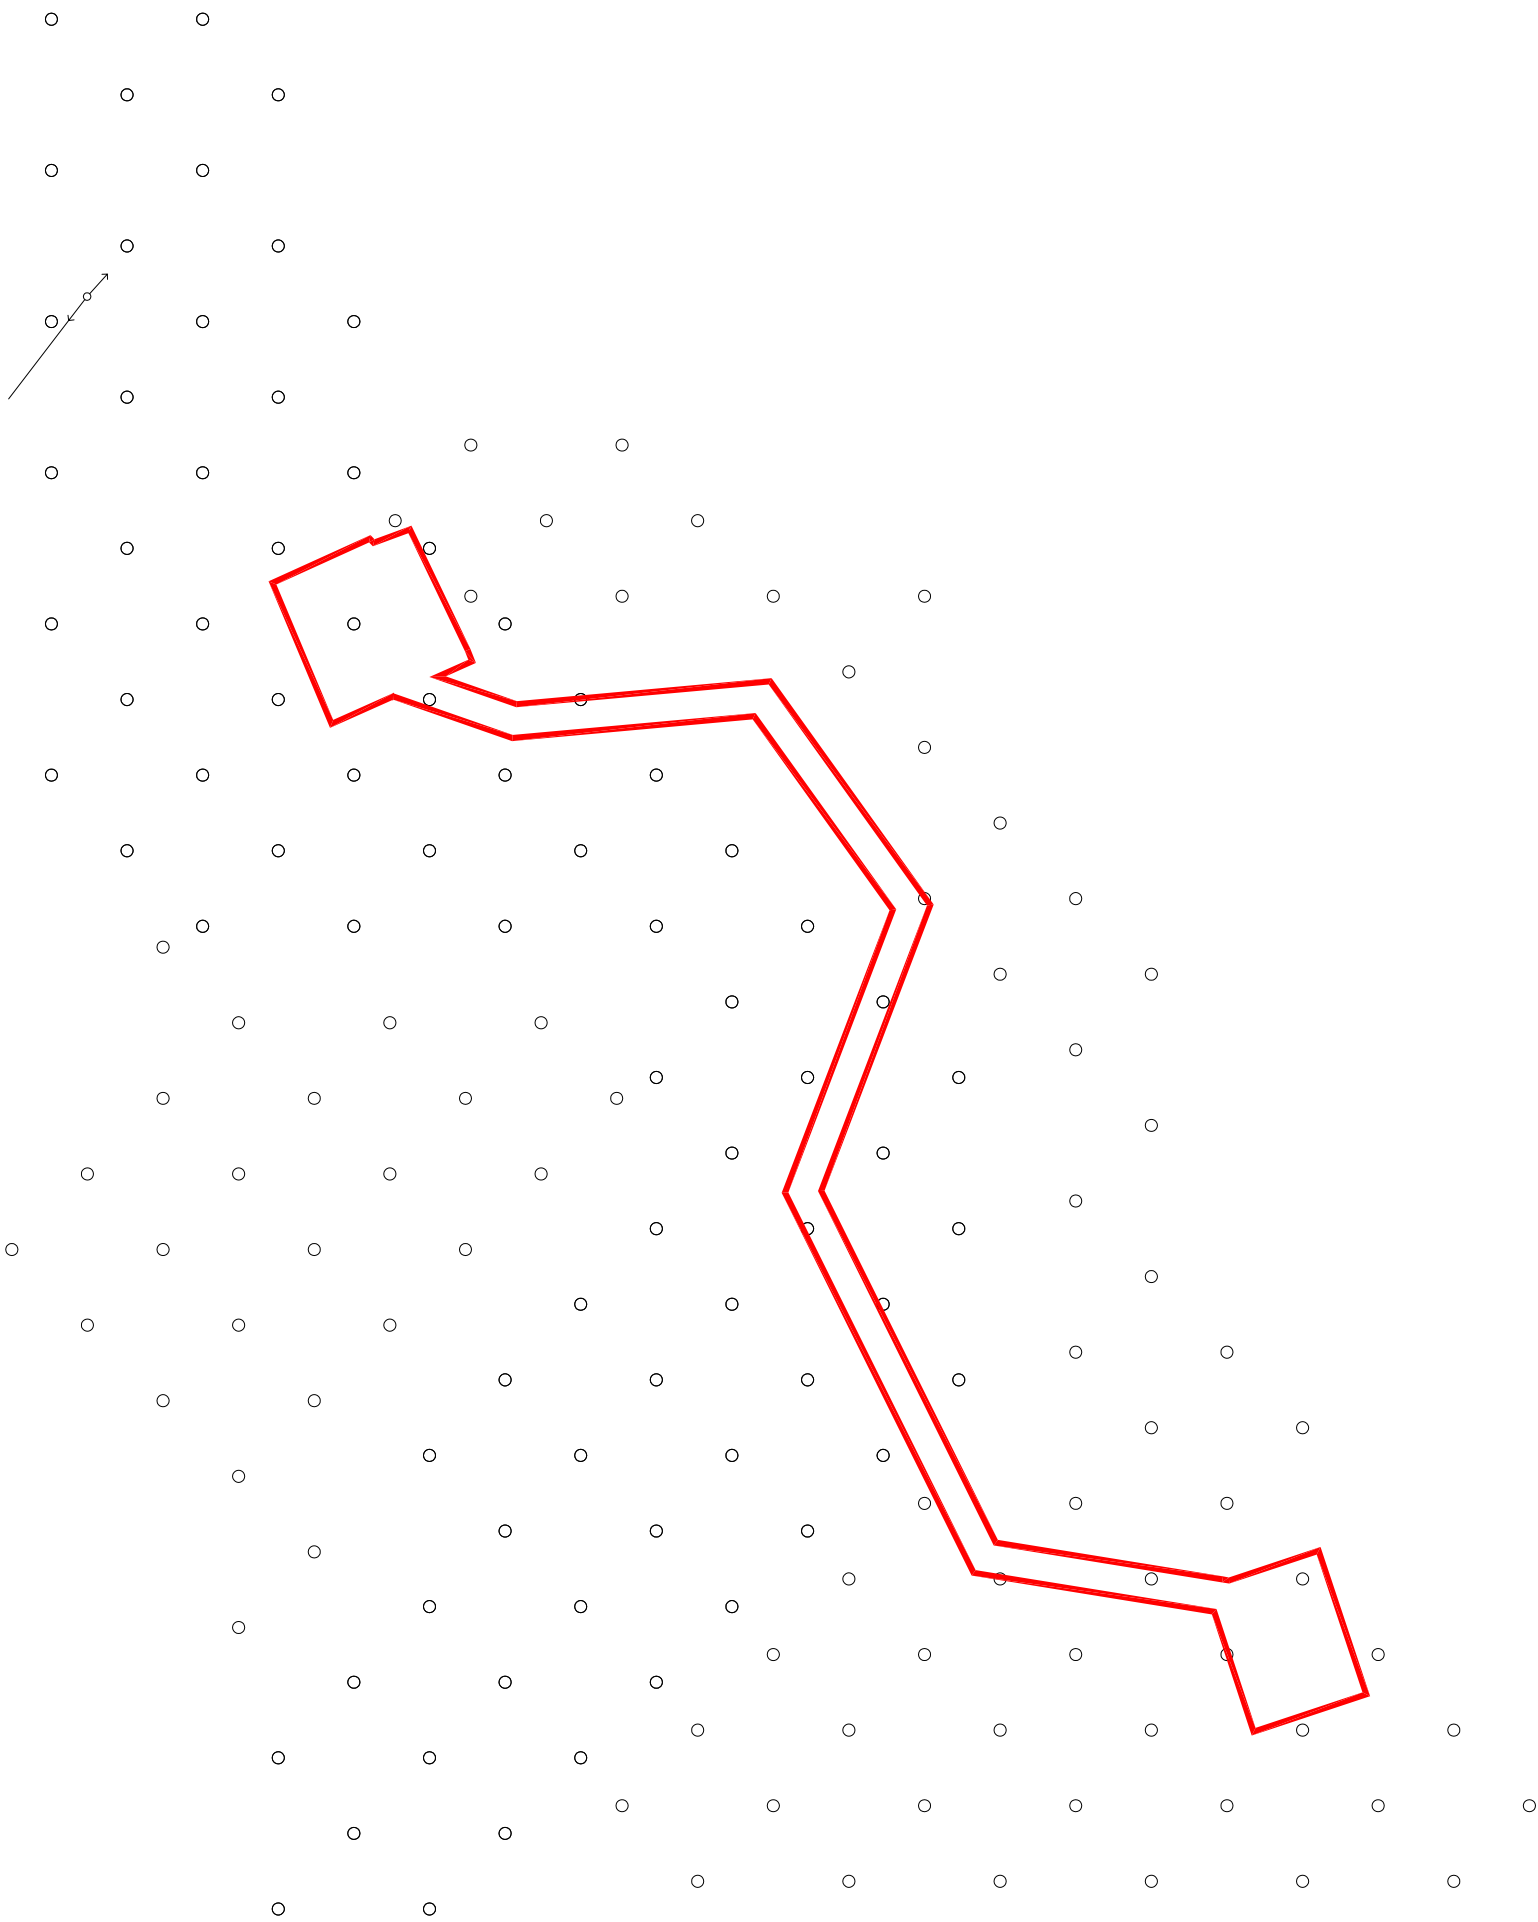

梅州市国土资源测绘院

测绘编号:B19056
制图日期: 2019年09月
审核日期:2019.10.14

1:500

梅州市国土资源测绘院
资料专用章
乙测资字:4410066

制图员:李美兰
审核员:彭镇城