


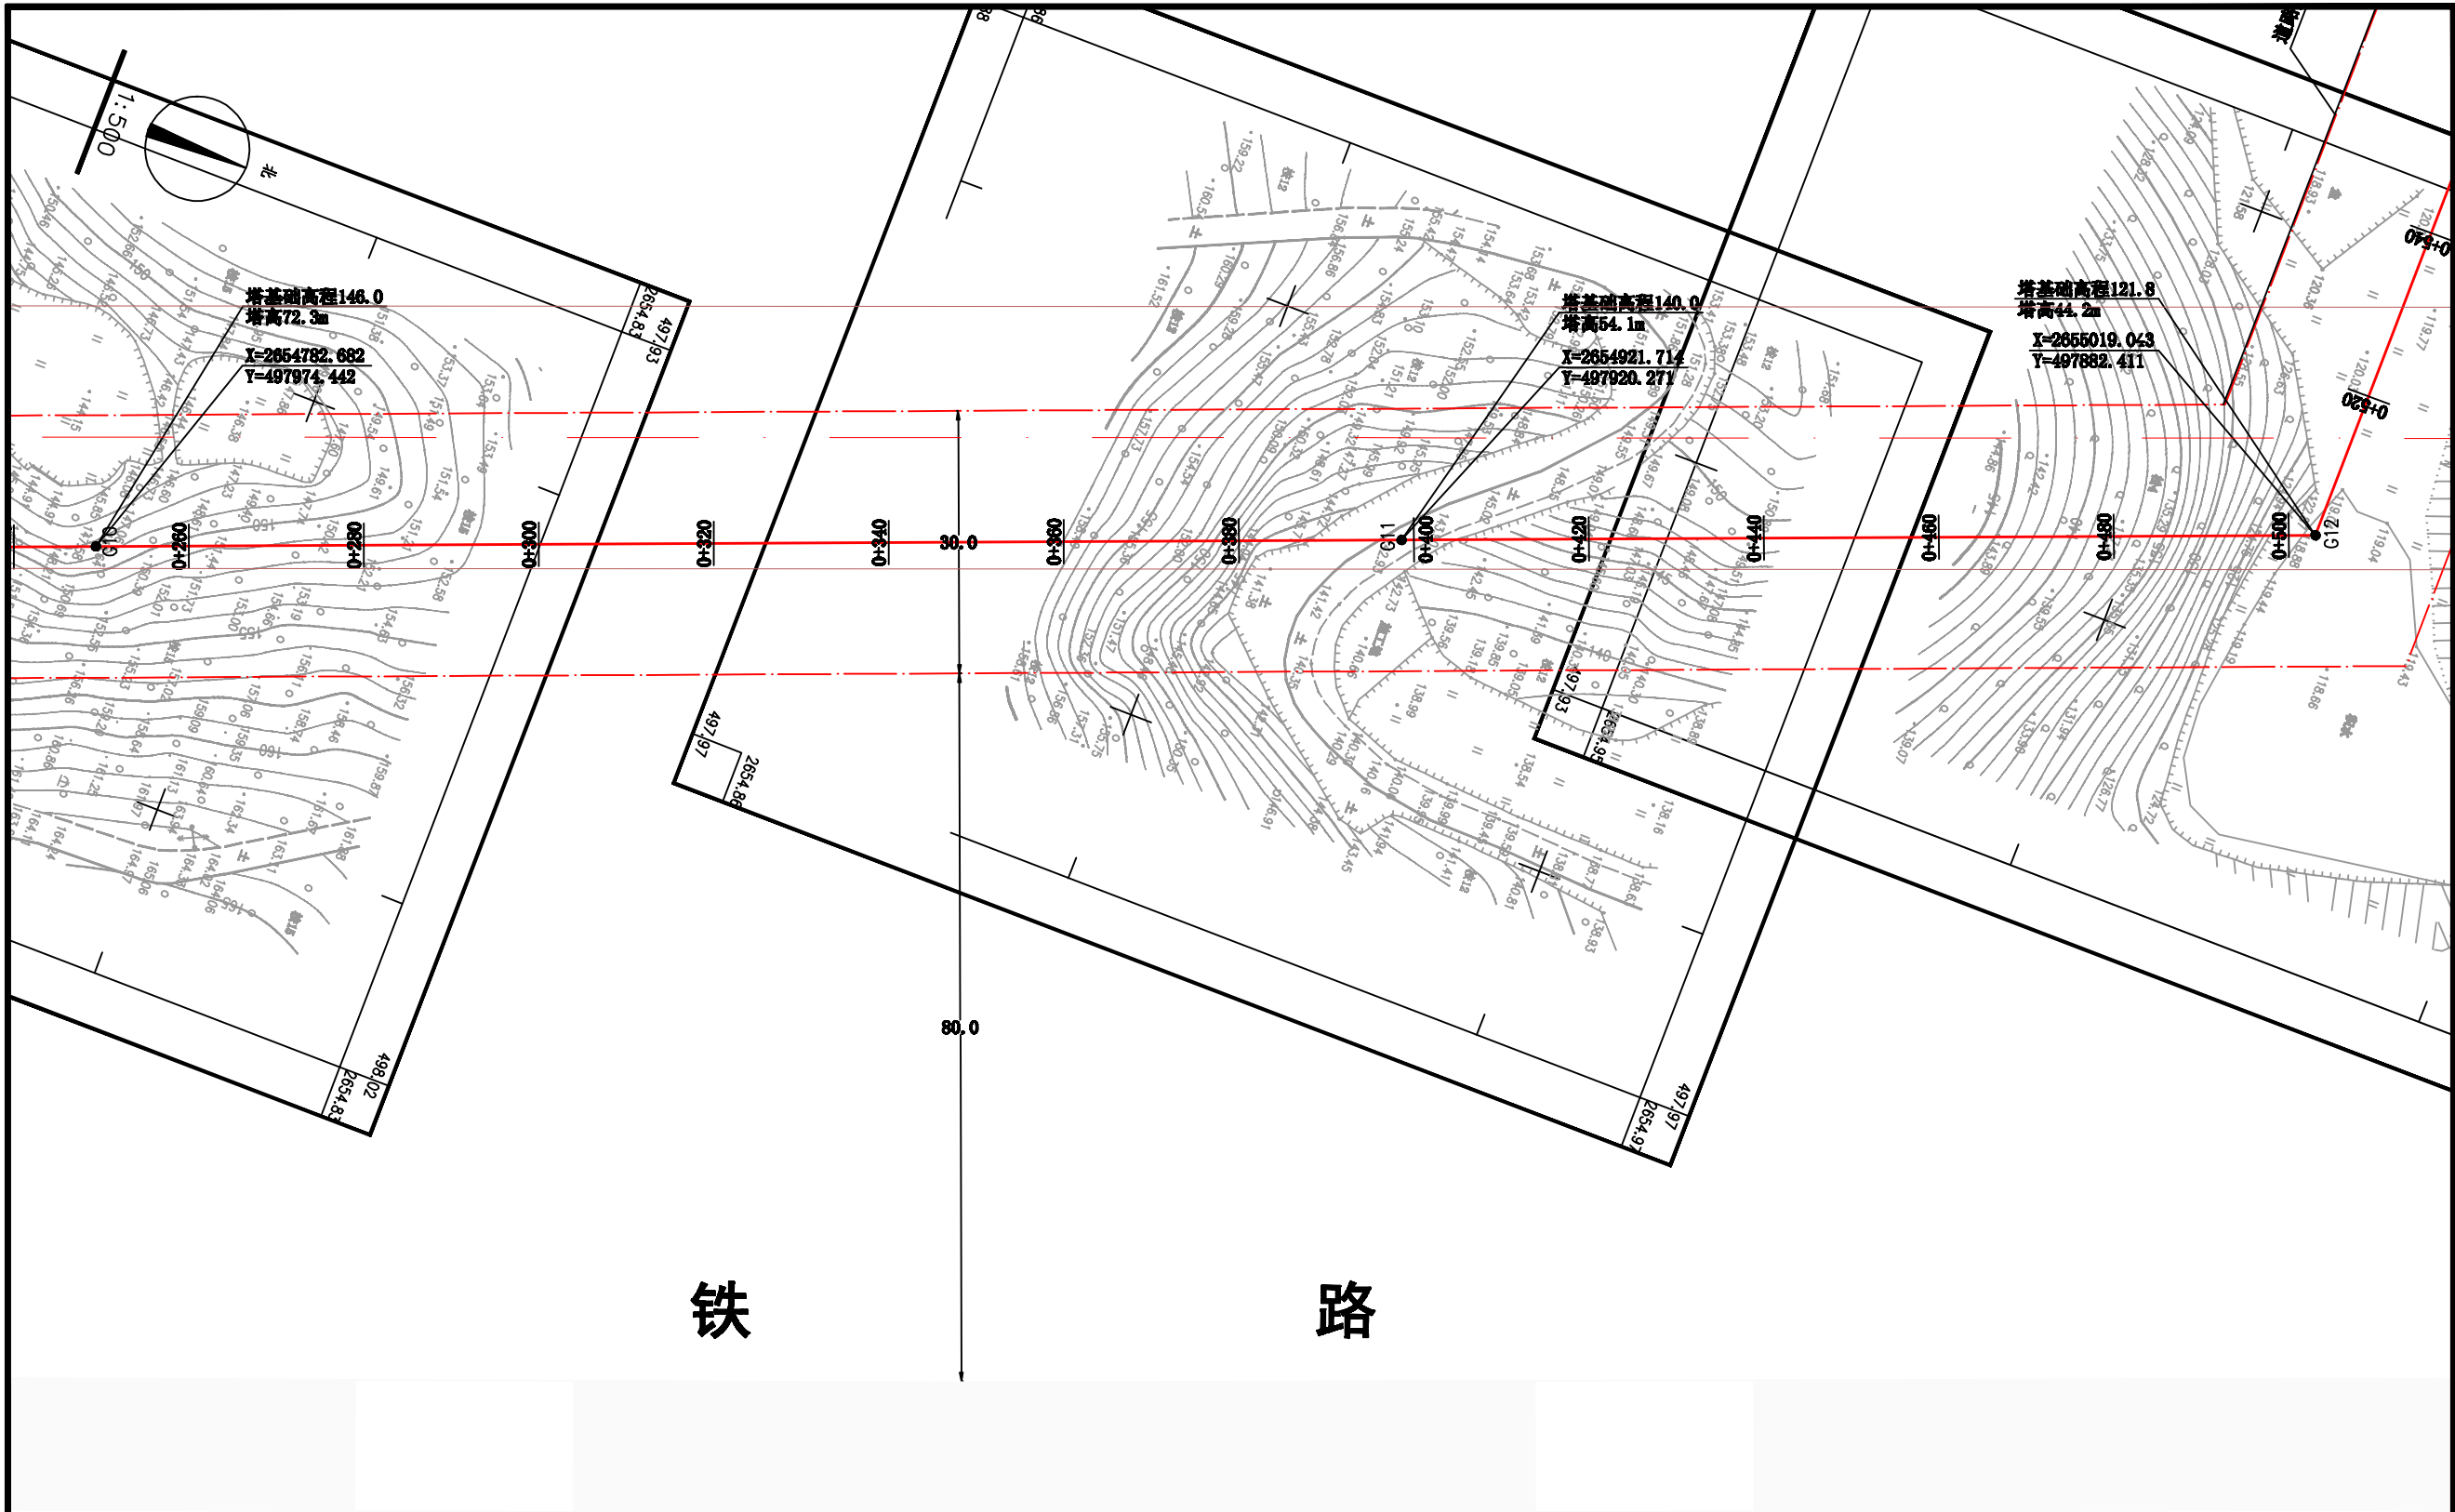

铁路

图例

X=91393.668
Y=410372.773

220kV电力线路中心线
220kV电力杆塔
电力杆塔编号
电力杆塔坐标

		梅州市城市规划设计院		项目名称	梅州梅县220千伏会江至兴宁线路工程架空电力线路规划	
城乡规划编制甲级：[建]城规编第(141215)号				委托单位		项目号
审定	曾青山	专业负责	潘 颖	图 纸 内 容	平面图 1:500	图 别 电力建筑设计图
审核	丘克涌	校 对	石 军			图 号 3/11
项目负责	邓桂明	设 计	邓桂明			日 期 2020.6