


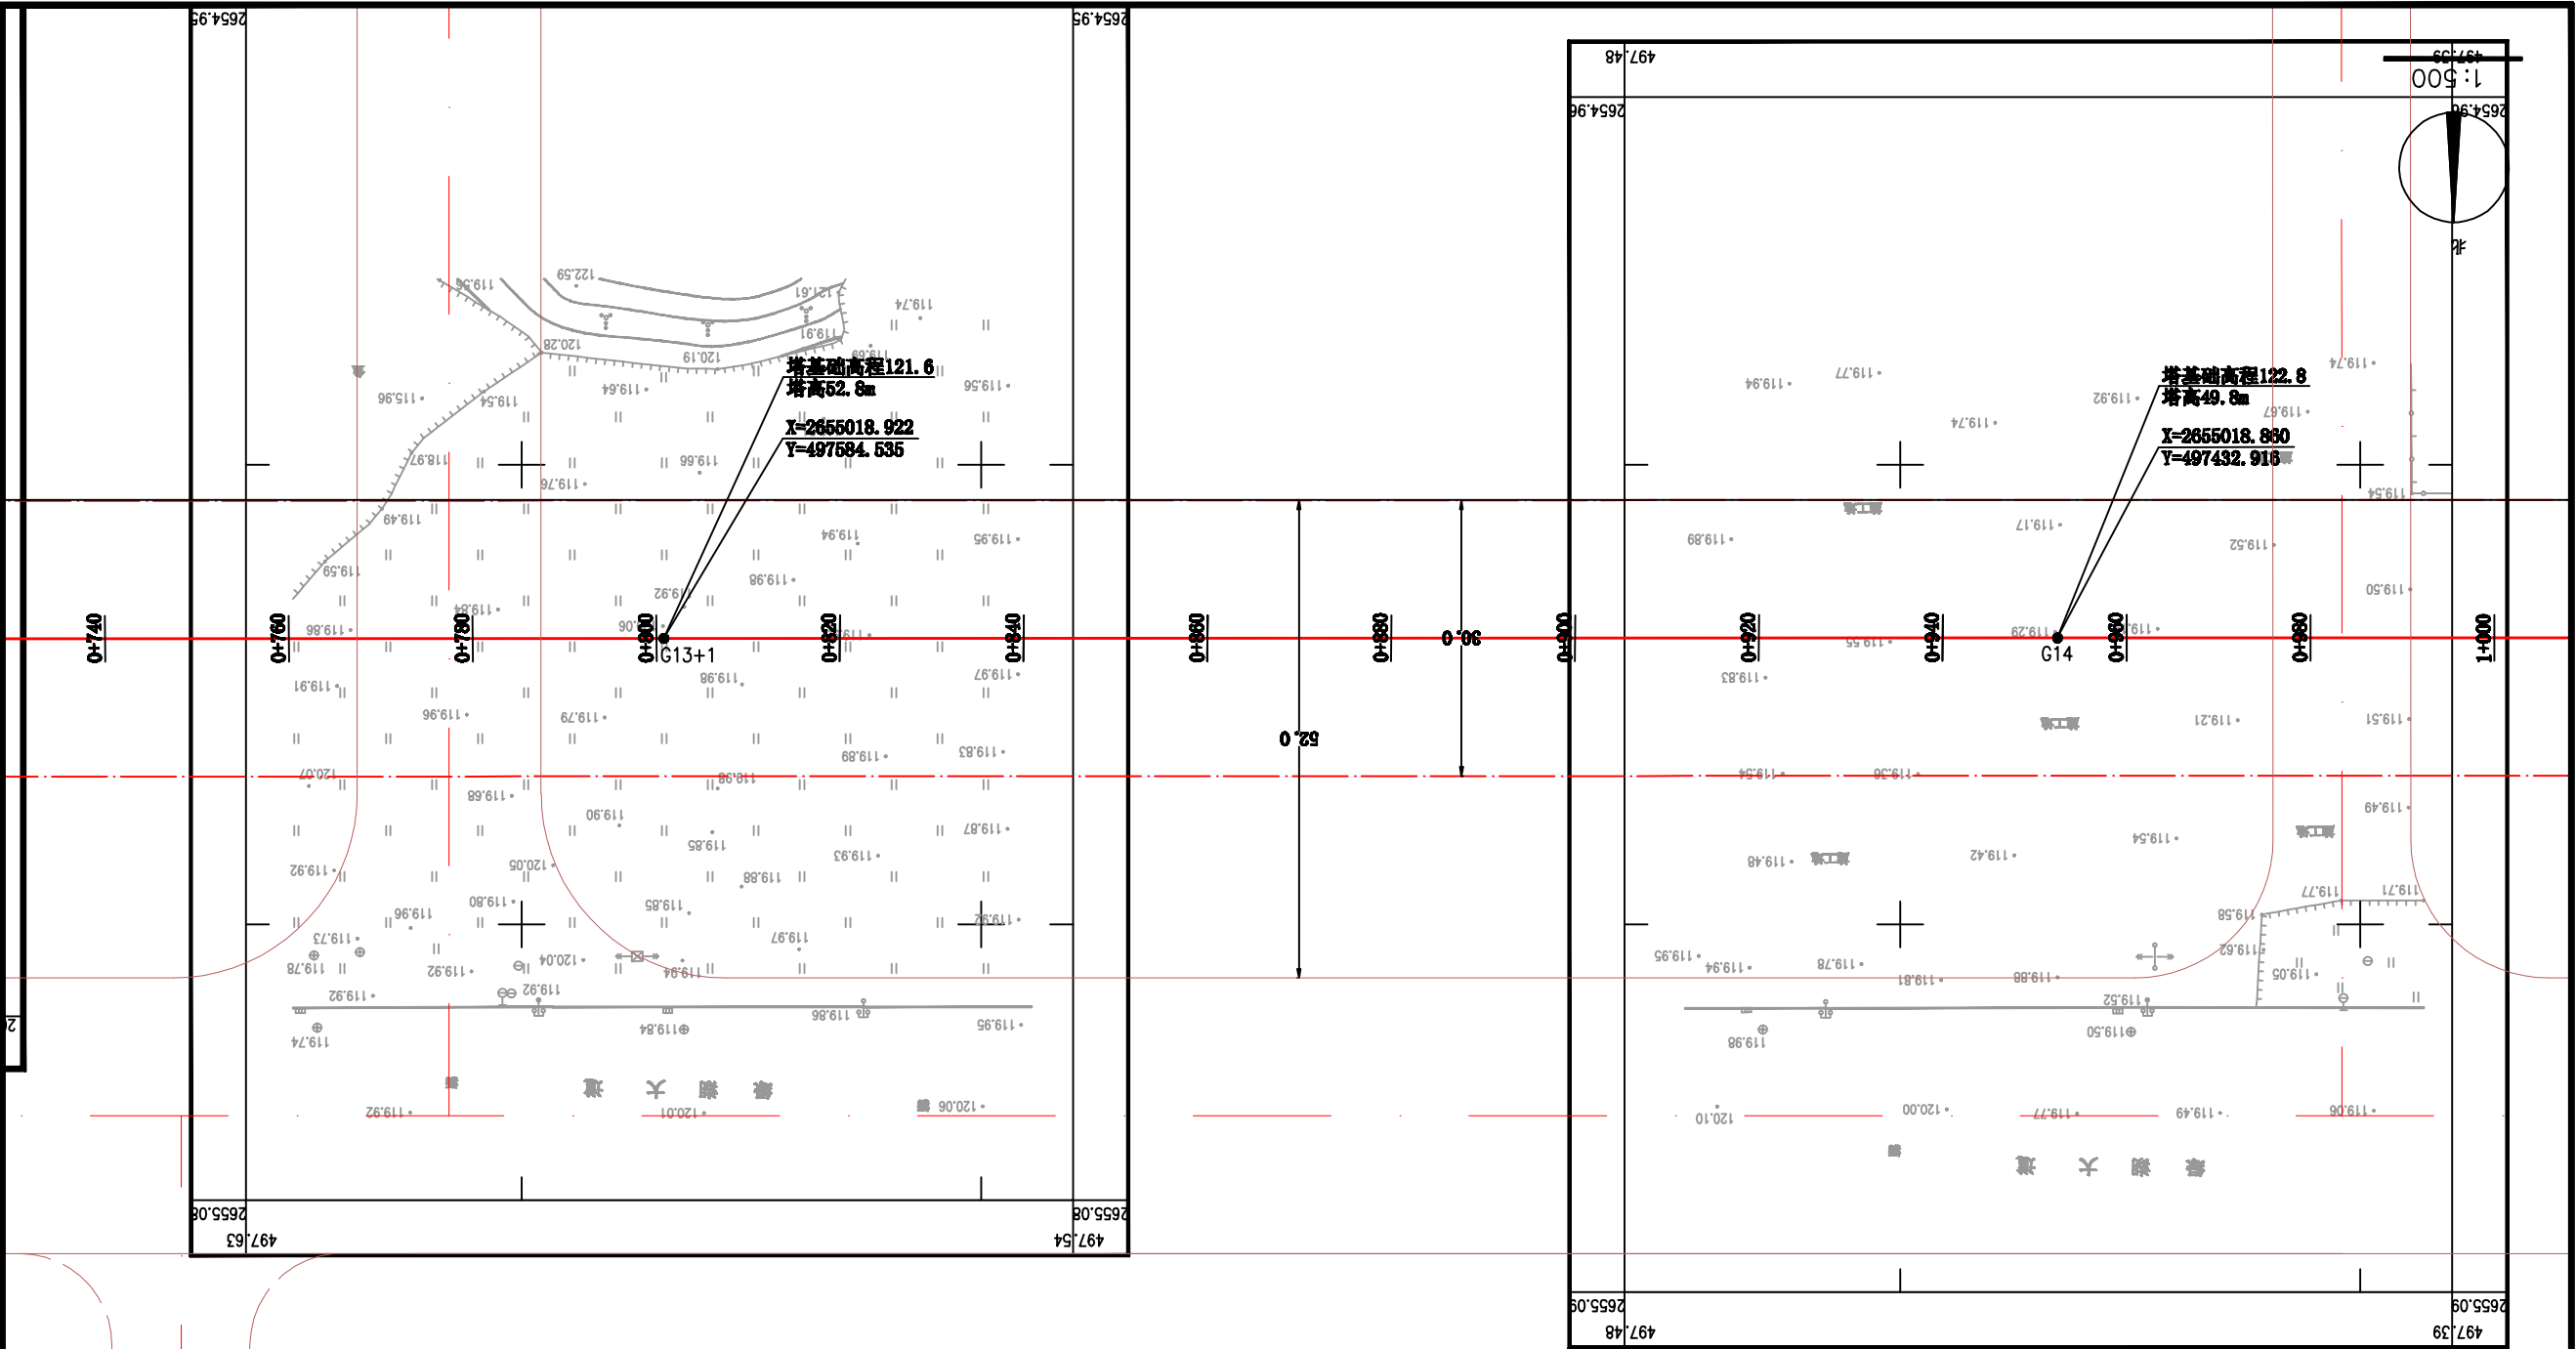

图例

G8
X=91393.668 Y=410372.773

220kV电力线路中心线
220kV电力杆塔
电力杆塔编号
电力杆塔坐标

 梅州市城市规划设计院				项目名称		梅州梅县220千伏曲江至兴宁线路工程架空 电力线路规划	
城乡规划编制甲级:[建]城规第(141215)号				委托单位		项目号	
审 定	曾南山	专业负责	潘 颖	图 纸 内 容	平面图 1:500	图 别	电力架空图
审 核	丘克涌	校 对	石 军			图 号	5/11
项目负责人	邓桂明	设 计	邓桂明			日 期	2020.6