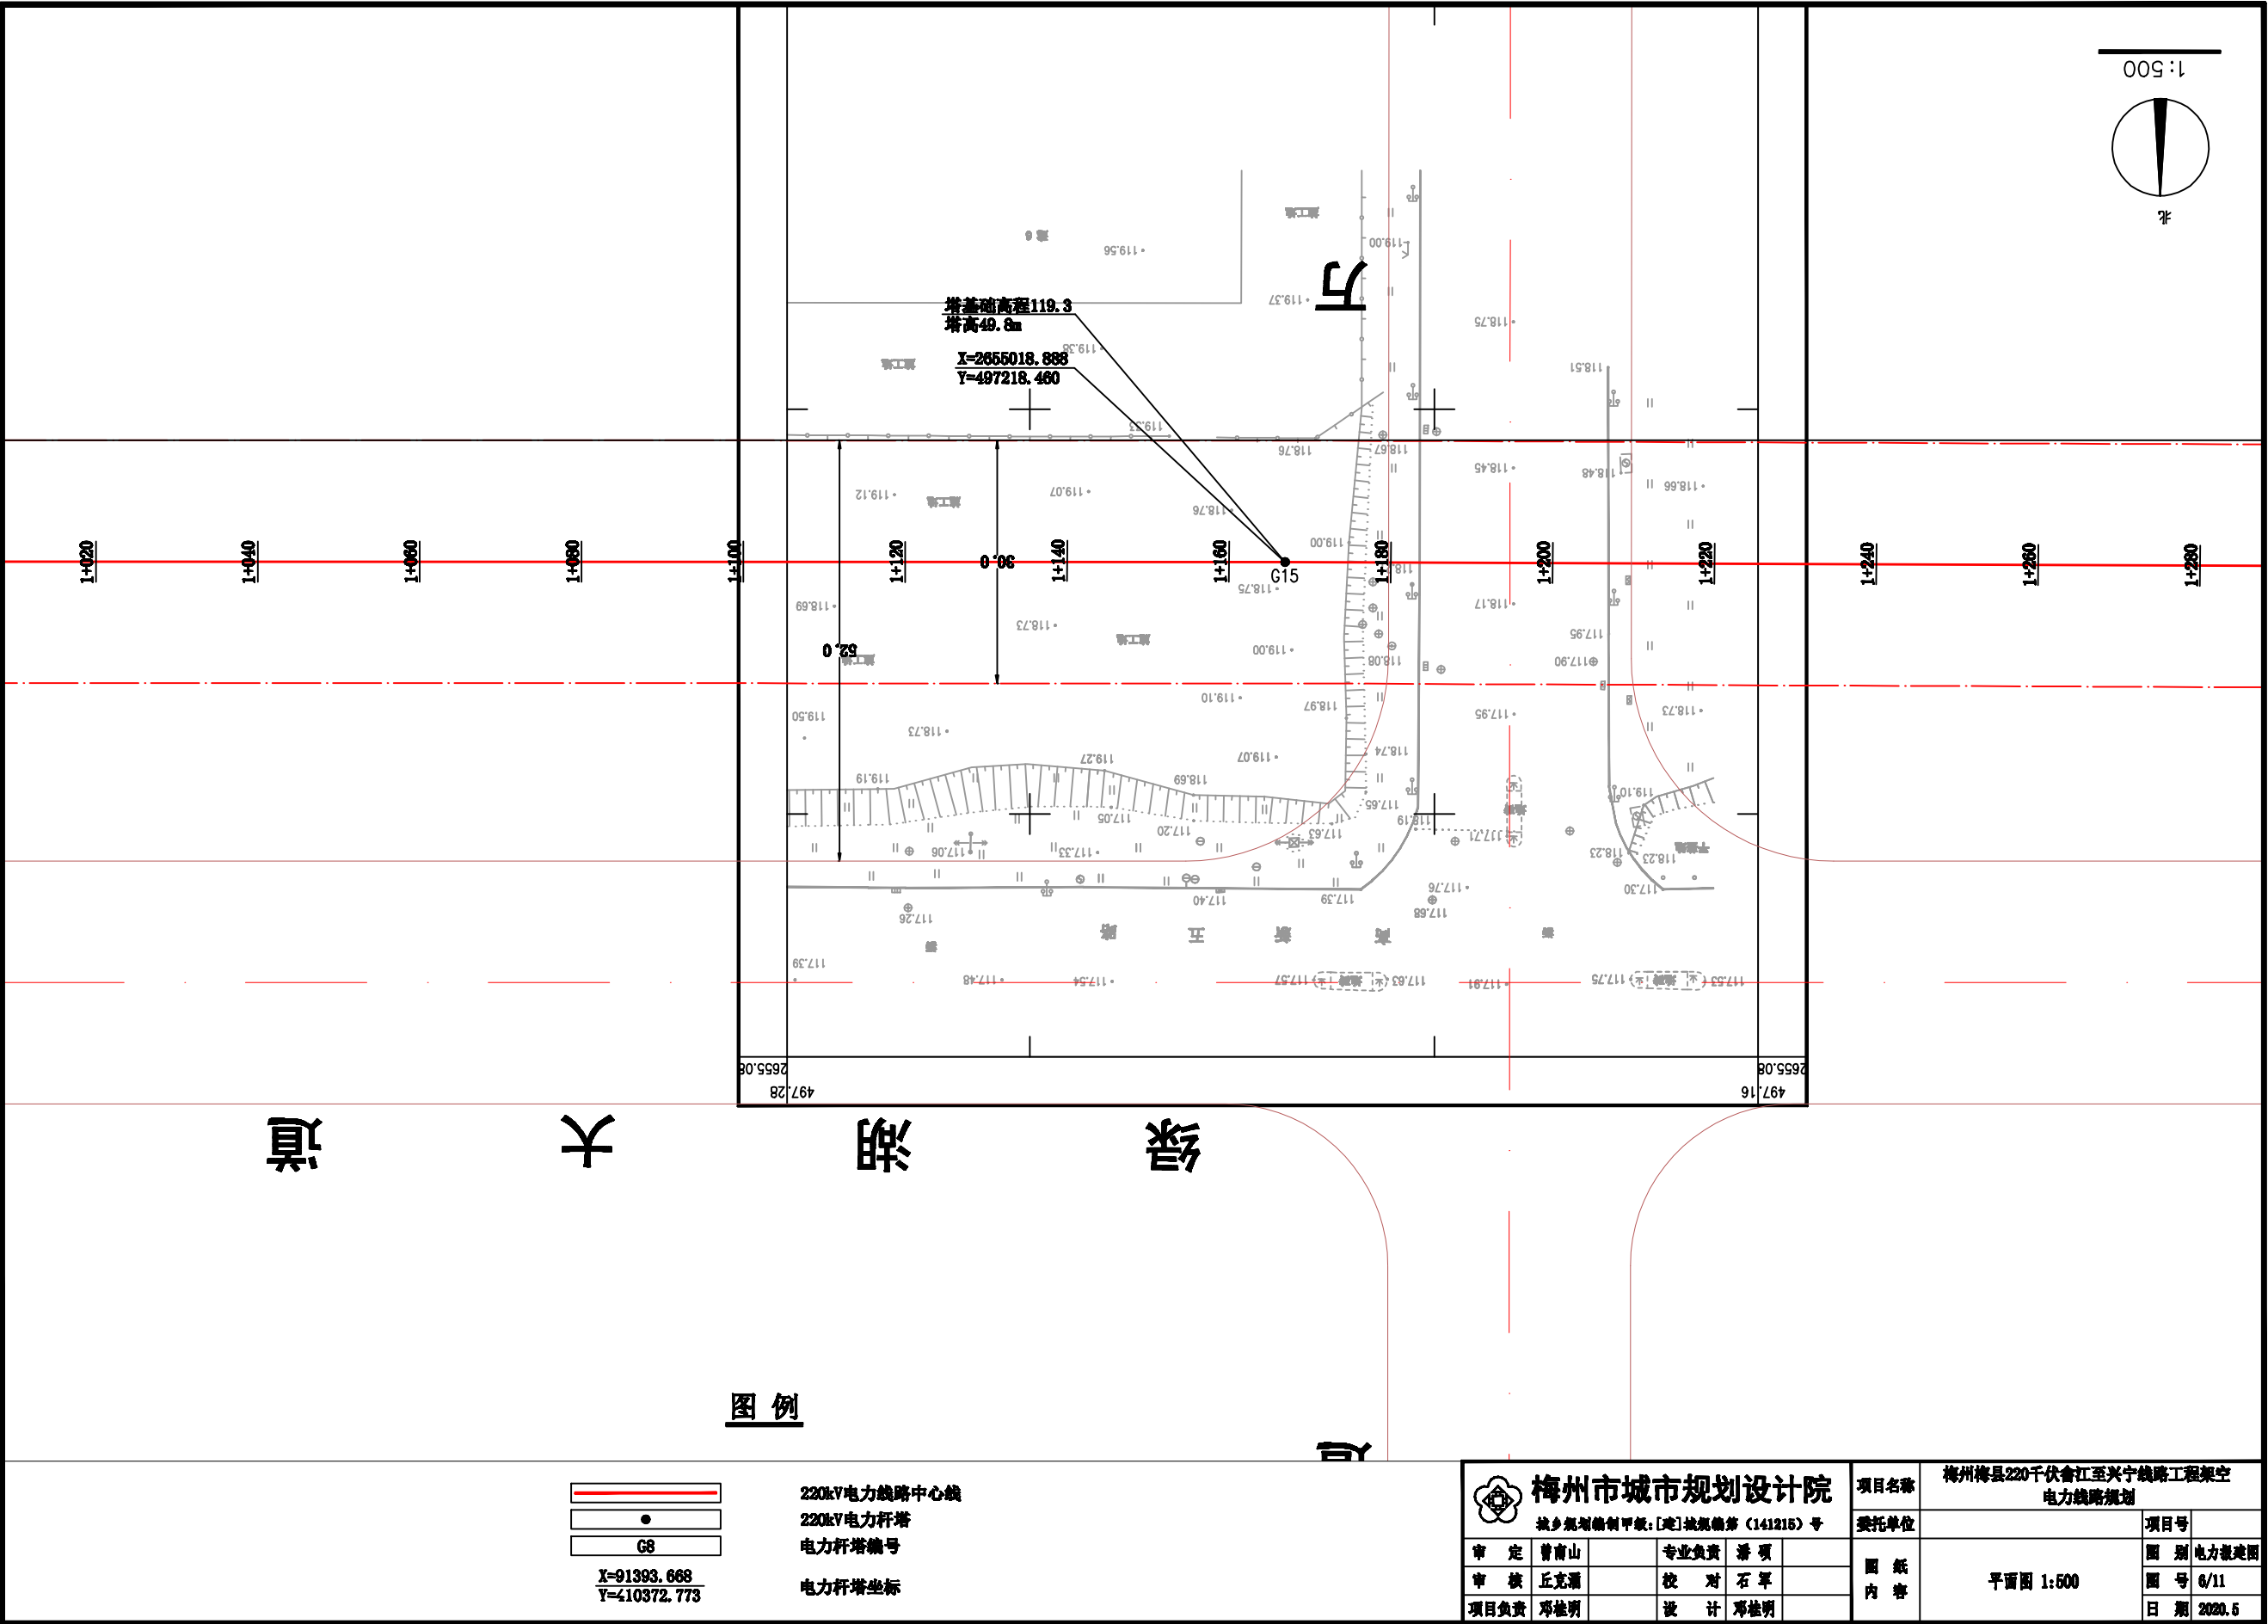


图例

G8
X=91393.668 Y=410372.773

220kV电力线路中心线
220kV电力杆塔
电力杆塔编号
电力杆塔坐标

梅州市城市规划设计院		项目名称	梅州梅县220千伏会江至兴宁线路工程架空电力线路规划	
城乡规划编制甲级[建[规]字第(141215)号]		委托单位		项目号
审定 曾南山	专业负责 潘 颖	图 纸 内 容	平面图 1:500	图 别 电力规划图
审核 丘克涌	校 对 石 军			图 号 6/11
项目负责 邓桂明	设 计 邓桂明			日 期 2020.6