


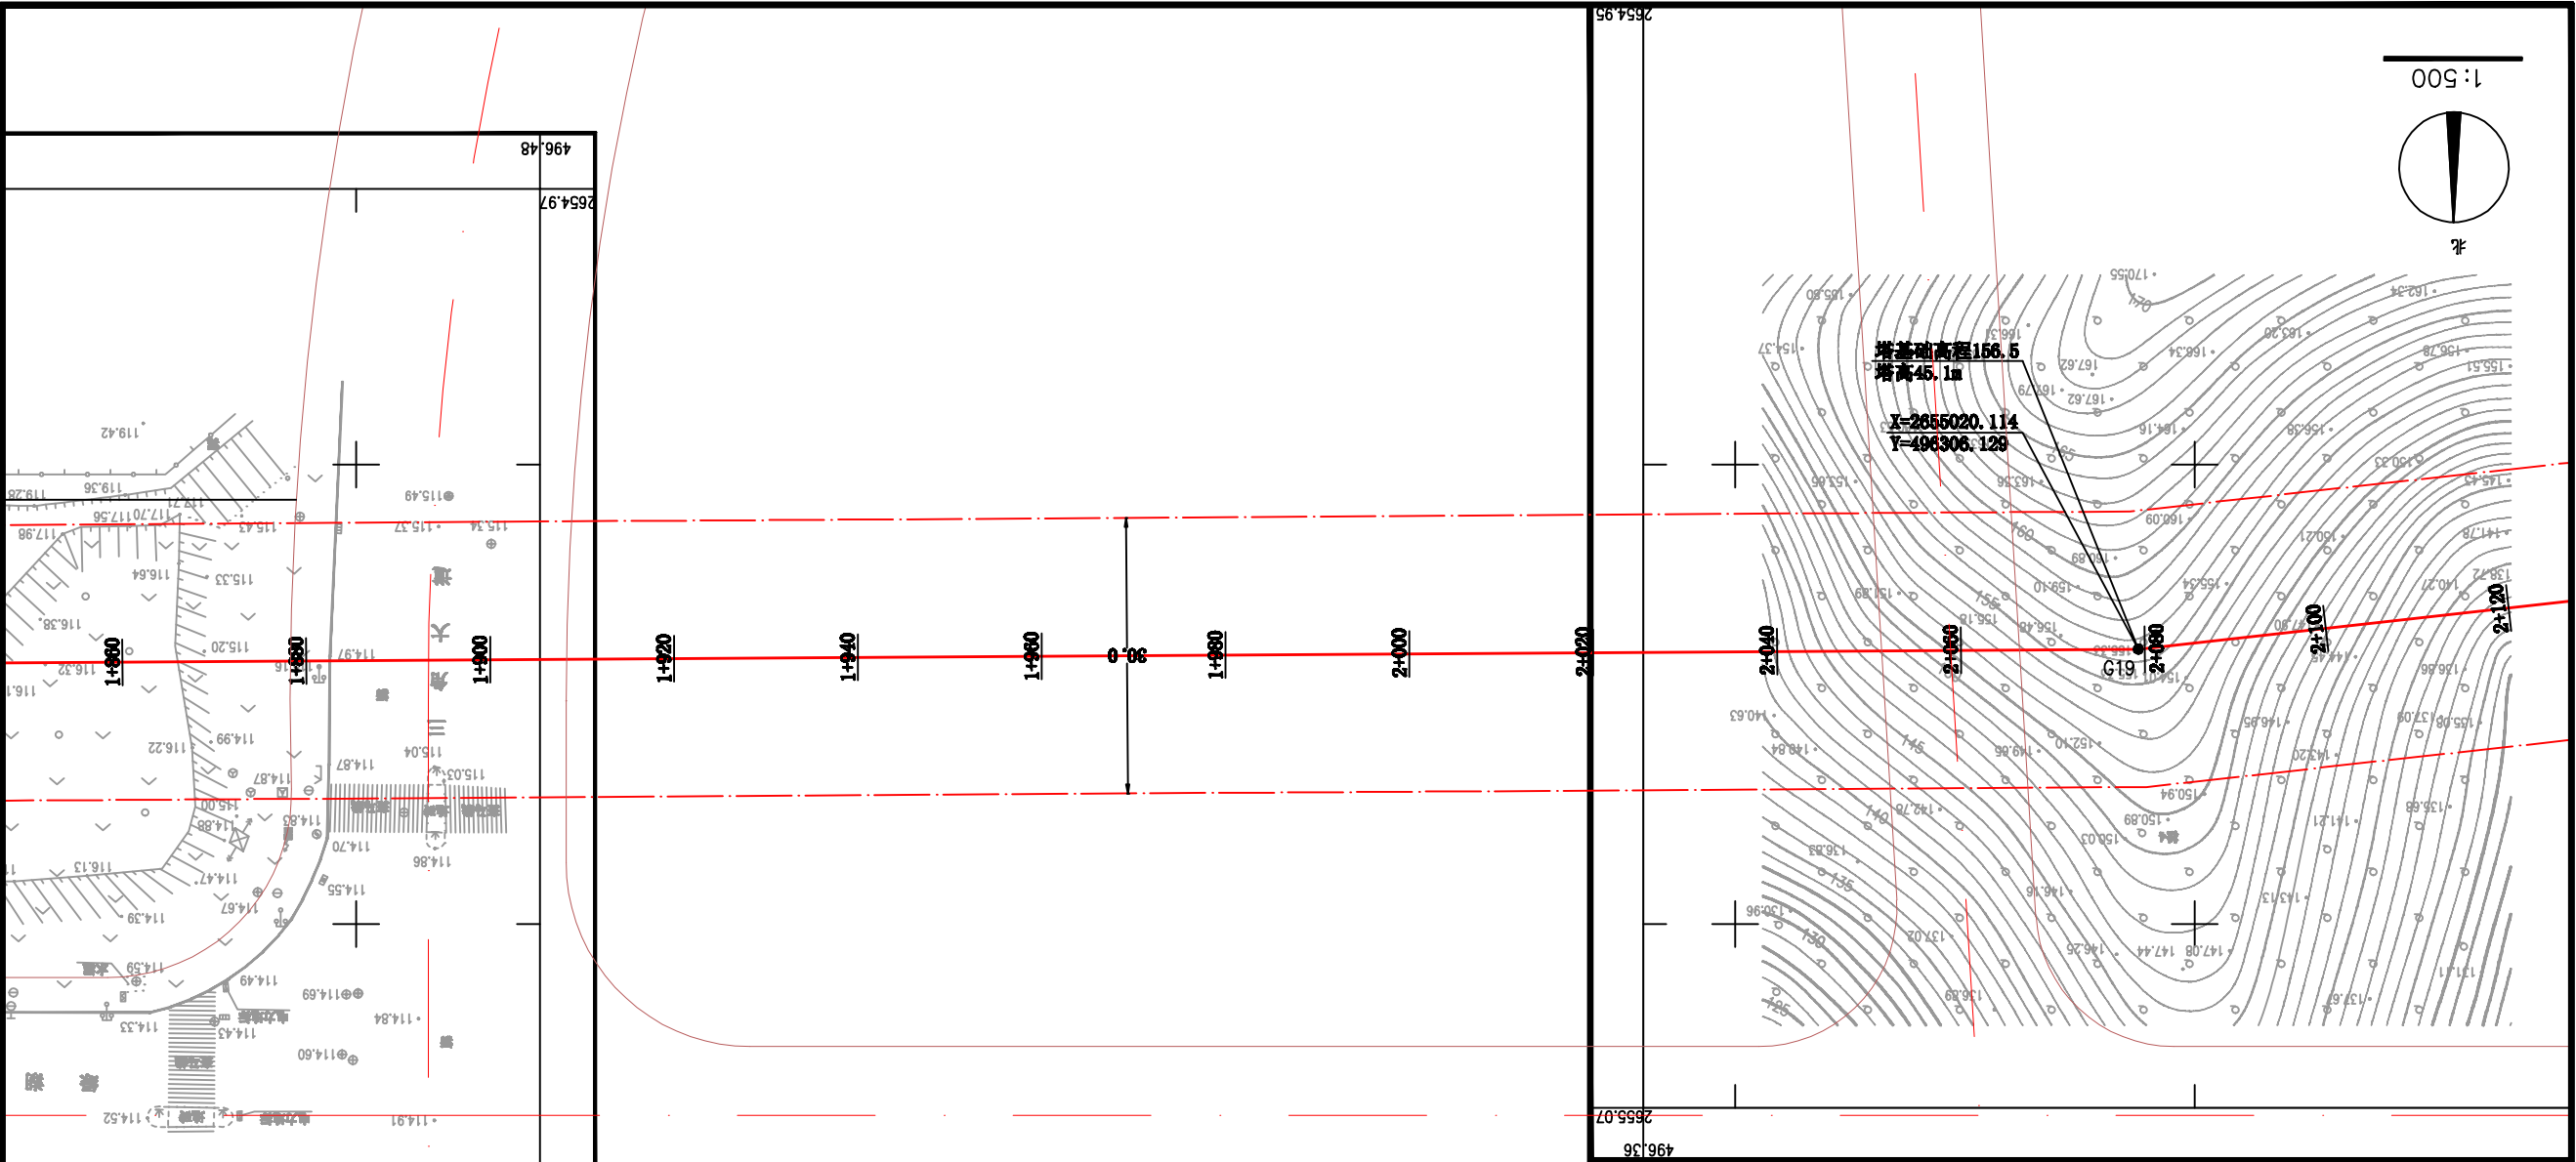

图例

G8

X=91393.668
Y=110372.773

220kV电力线路中心线
220kV电力杆塔
电力杆塔编号
电力杆塔坐标

 梅州市城市规划设计院 城乡规划编制甲级:[建]城规编第(141215)号				项目名称 梅州梅县220千伏会江至兴宁线路工程架空 电力线路规划	
委托单位				项目号	
审 定 曾南山	专业负责 潘 颖	图 纸 内 容 平面图 1:500	图 别 电力规划图		
审 核 丘克涌	校 对 石 军		图 号 9/11		
项目负责 邓桂明	设 计 邓桂明		日 期 2020.6		