


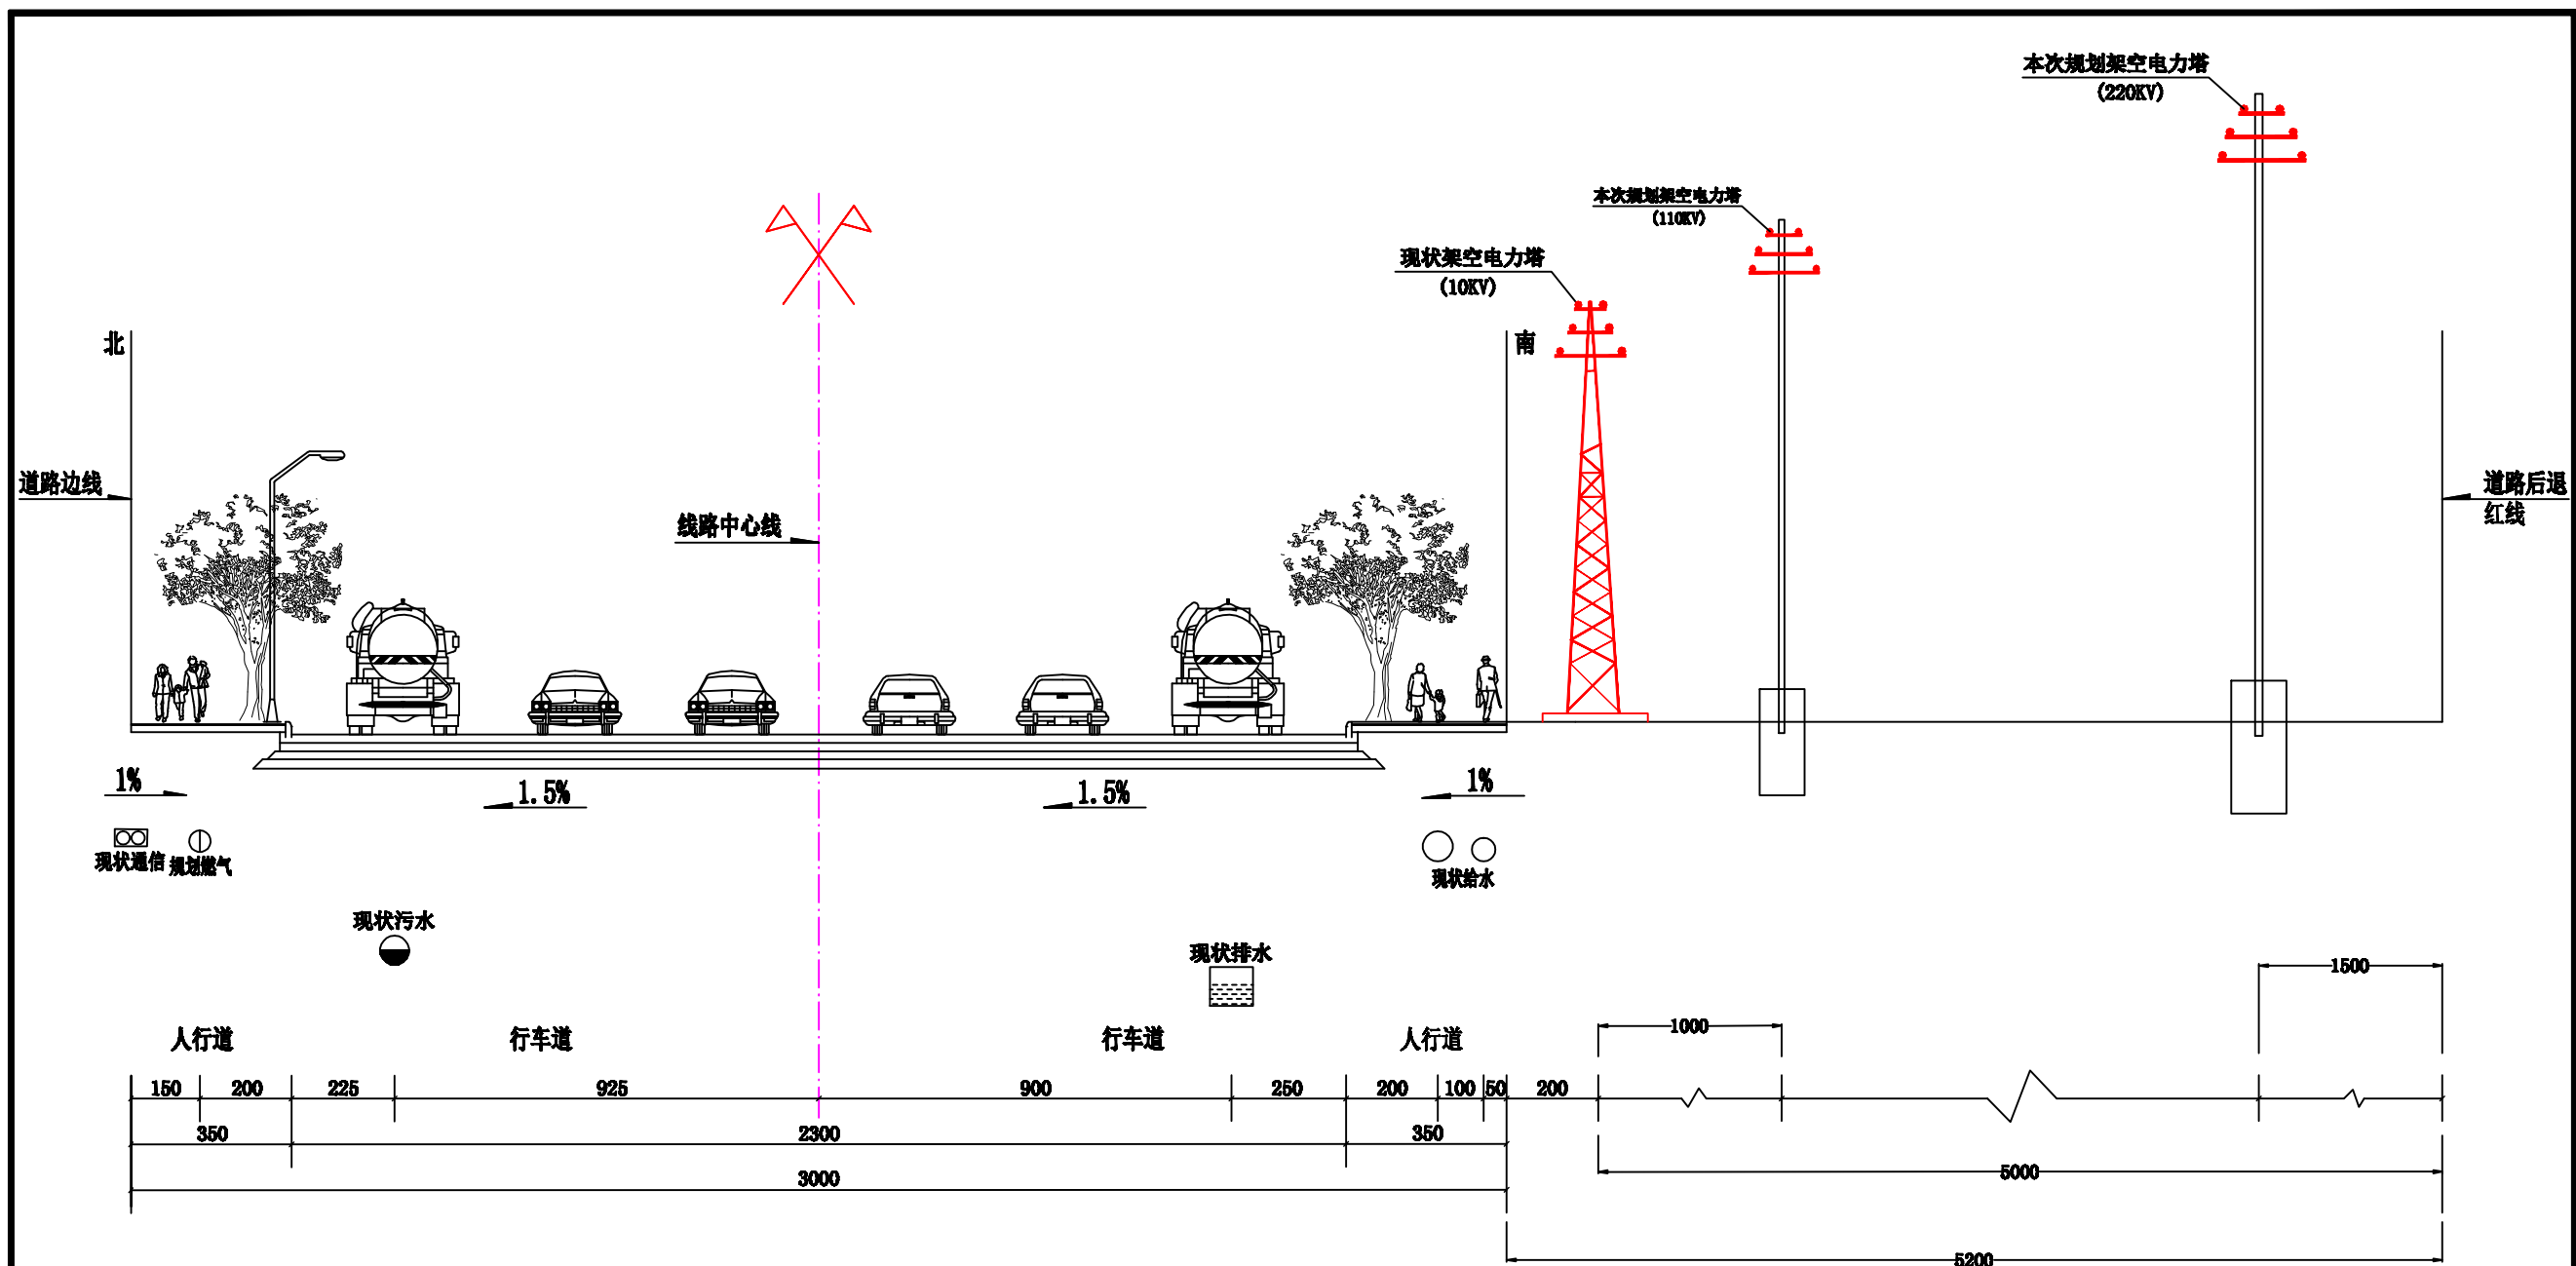

高新五路管线位置横断面图
(单位: cm)

 梅州市城市规划设计院 城乡规划编制甲级: [建]城规编第(141215)号	项目名称		梅州梅县220千伏会江至兴宁线路工程架空电力线路规划	
	委托单位			项目号
审定	曾南山	专业负责	潘 颖	图 纸 内 容 管线综合位置横断面图
审核	丘克涌	校 对	石 军	
项目负责	邓桂明	设 计	邓桂明	
				图 别 电力规划图
				图 号 11/11
				日 期 2020.6