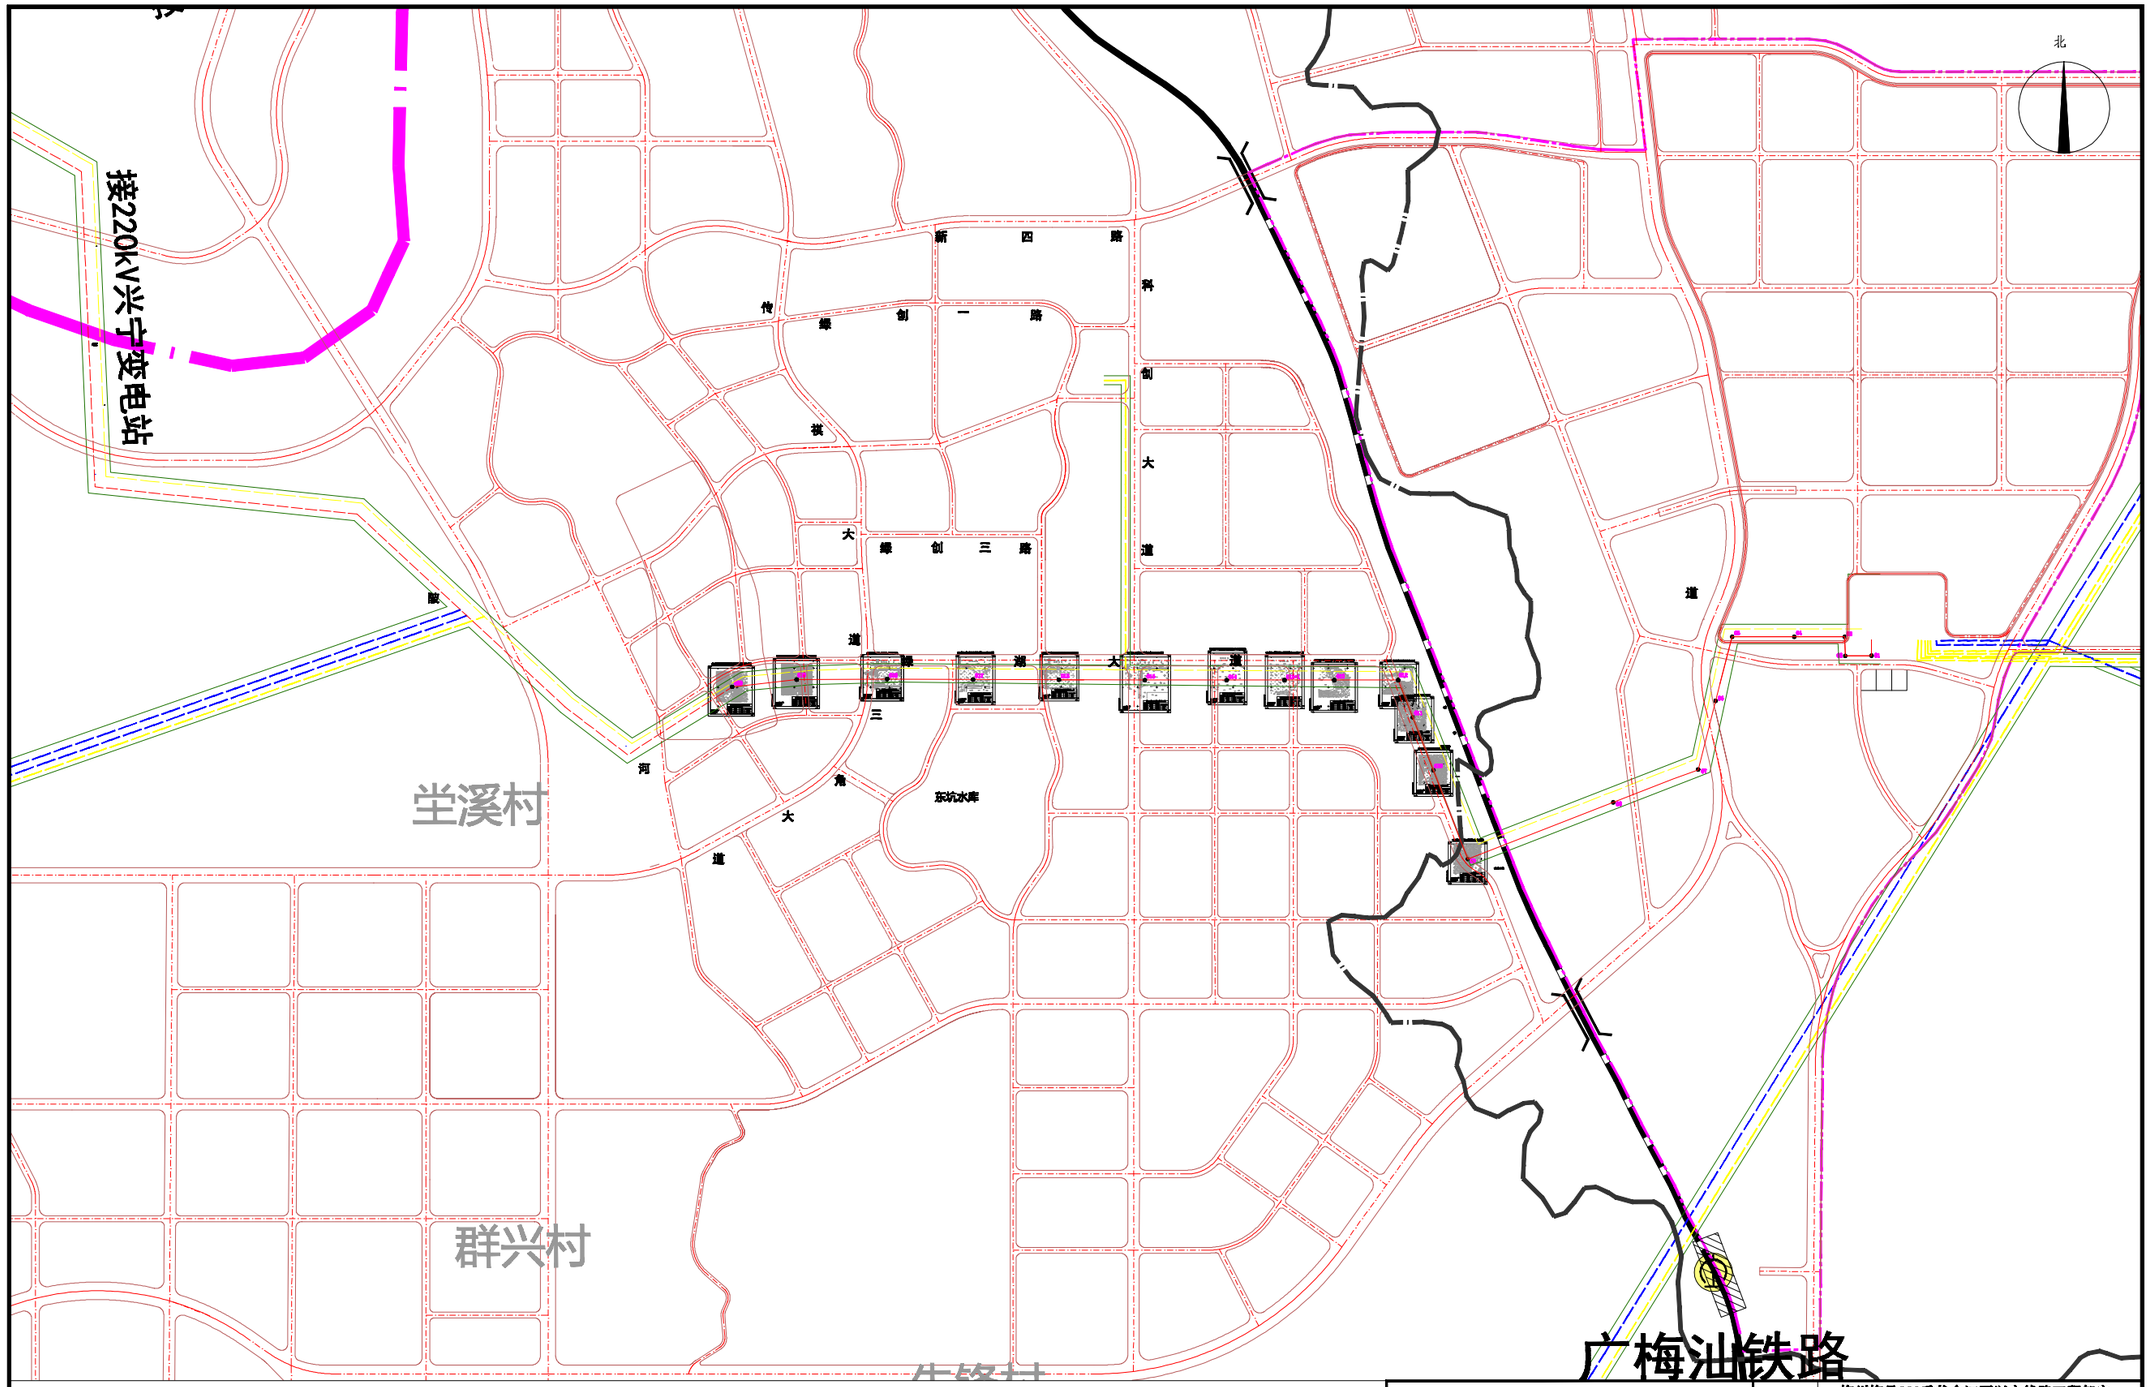

图 例

工程地理位置

梅州市城市规划设计院 城乡规划编制甲级:[建]城规编第（141215）号			项目名称	梅州梅县220千伏畲江至兴宁线路工程架空电力线路规划	
			委托单位		项目号
审 定	曾南山	专业负责	潘 硕	图 纸 内 容	工程地理位置图
审 核	丘克鸿	校 对	石 军		图 别 电力报建图
项目负责	邓桂明	设 计	邓桂明		图 号 1/11
					日 期 2020.5

未加盖本院出图专用章无效