


梅州市城镇建设用地图

单位: m . m²

三块红线面积合计:296223.00平方米(约444.334亩)

坐落:梅江区三角镇

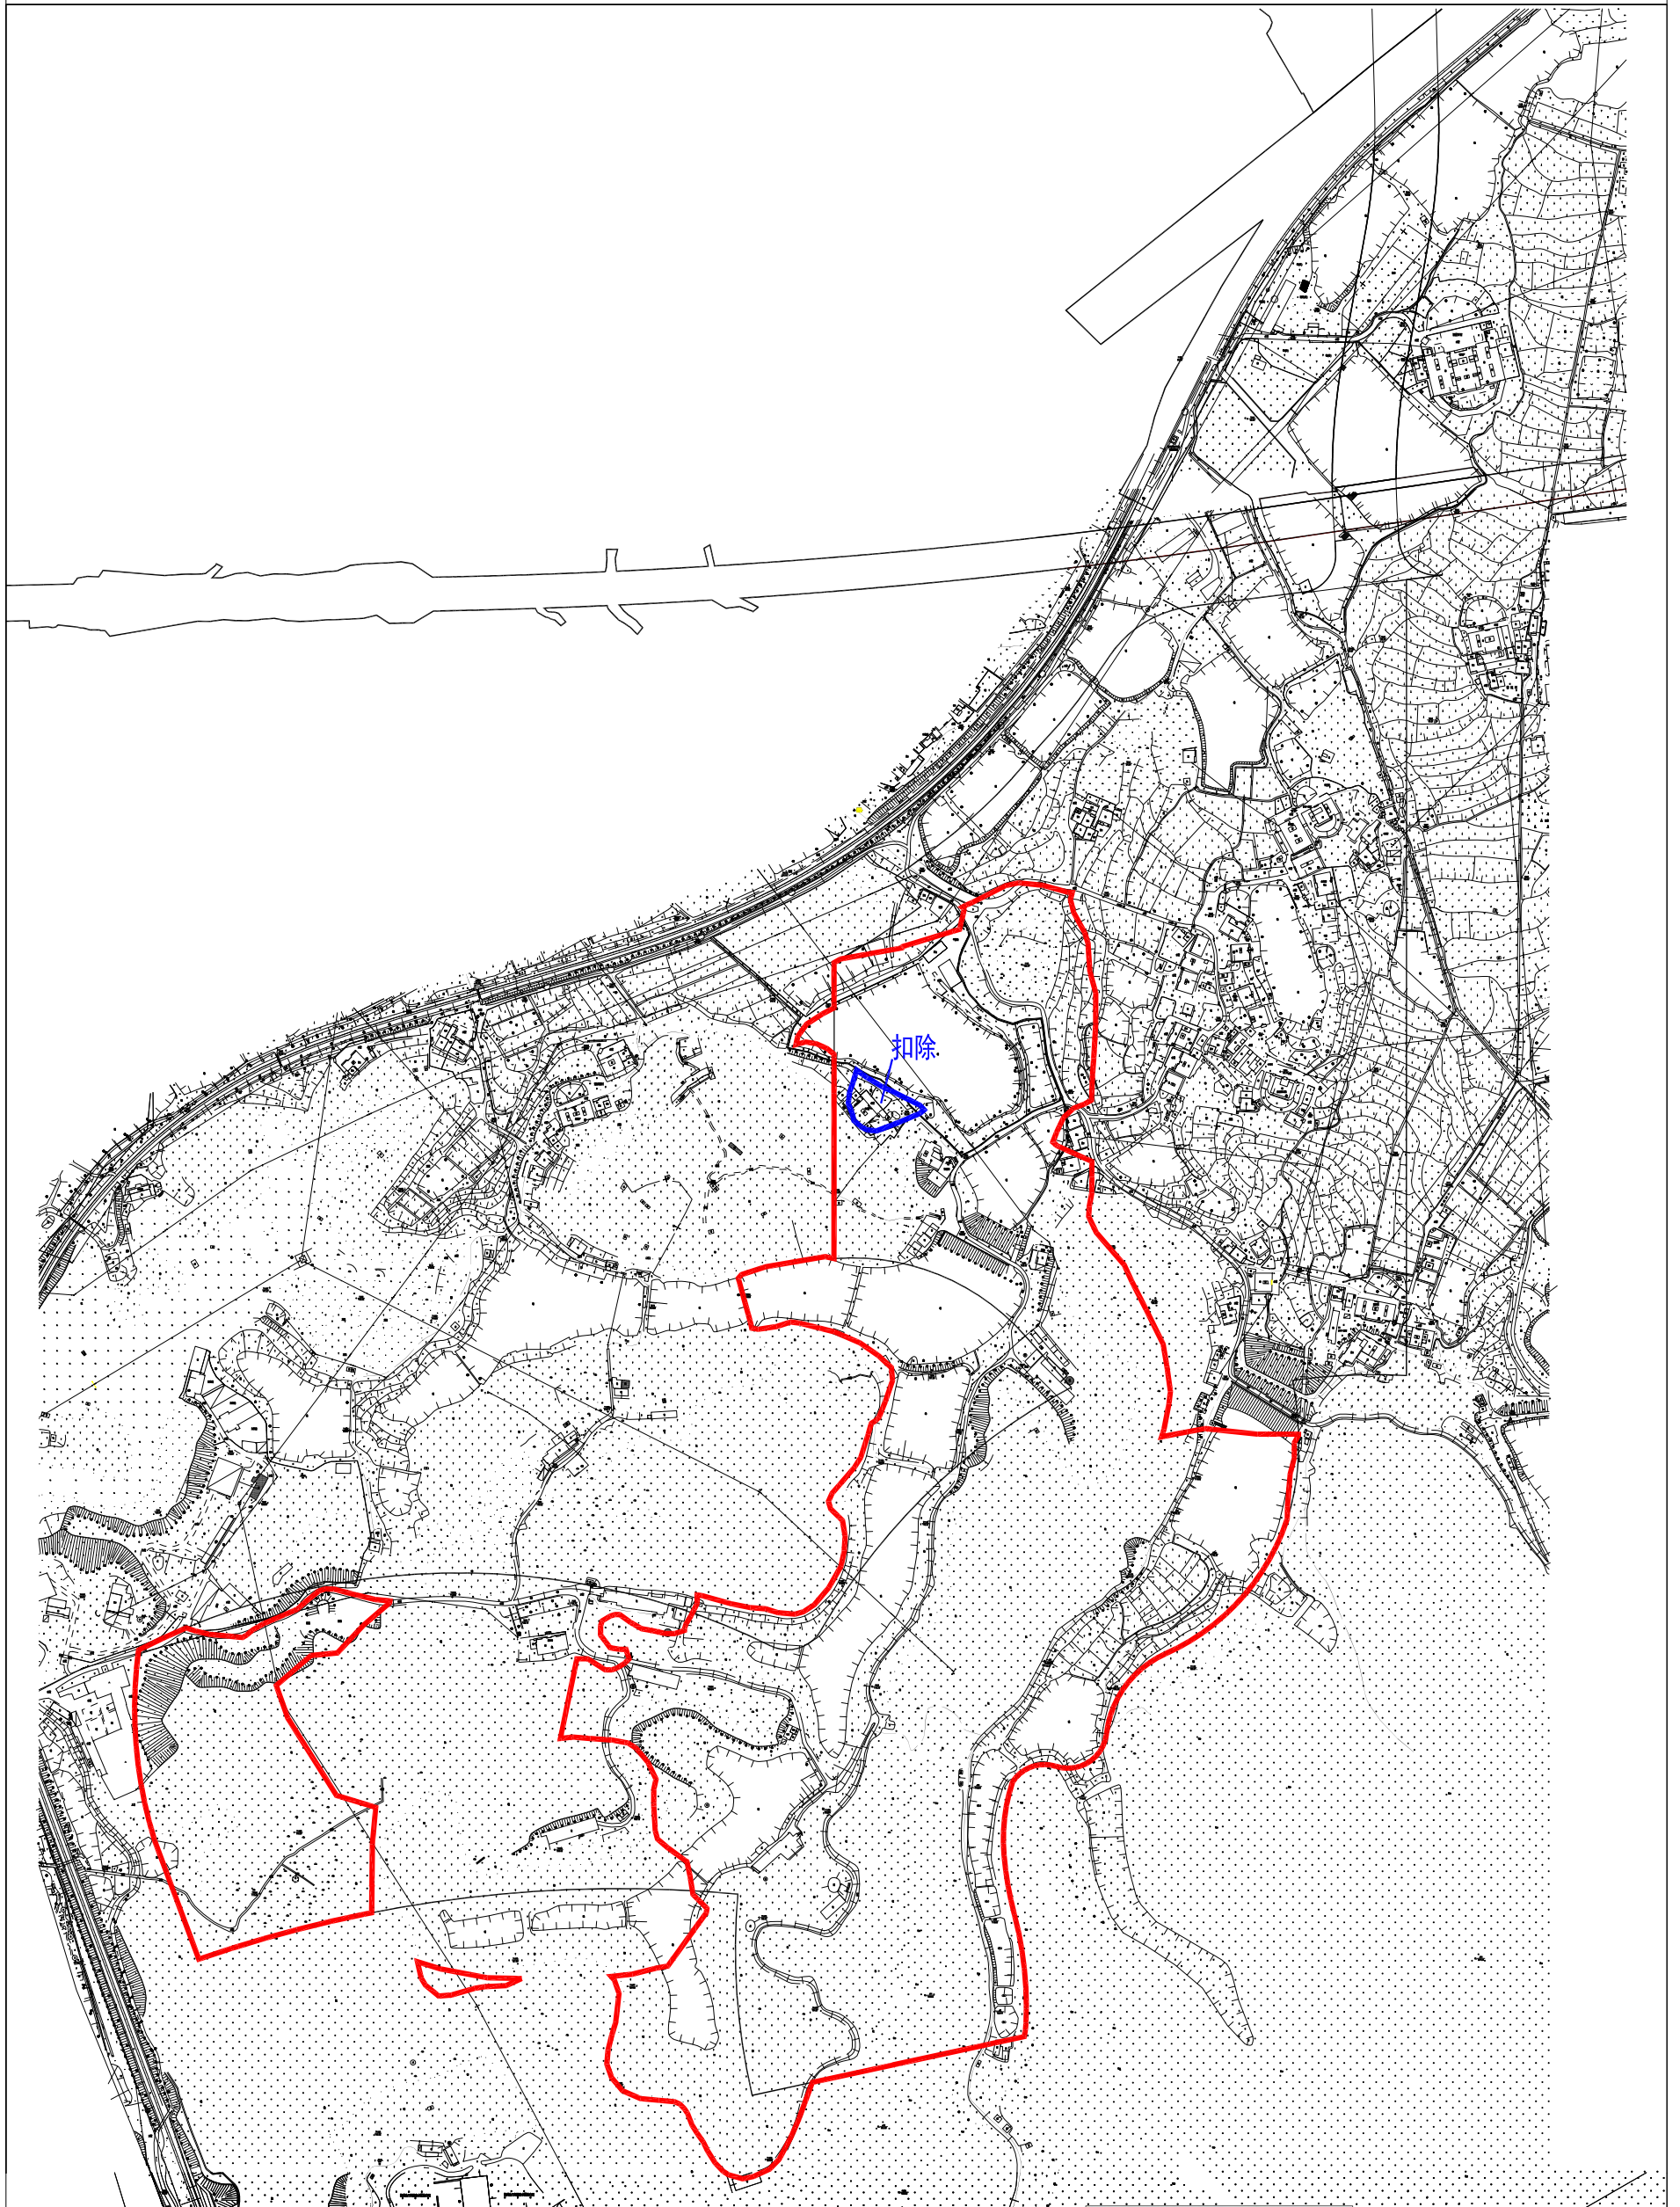

梅州市国土资源测绘院

测绘编号: B20002-1
制图日期: 2020.03
审核日期: 2020.05.15

1:5200

梅州市国土资源测绘院
资料专用章
乙测资字: 4410066

制图员: 李美兰
审核员: 彭镇城