


# 梅州市城镇建设用地图

单位: m . m<sup>2</sup>

五块红线面积合计:224370.00平方米(约336.555亩)

坐落:梅江区三角镇

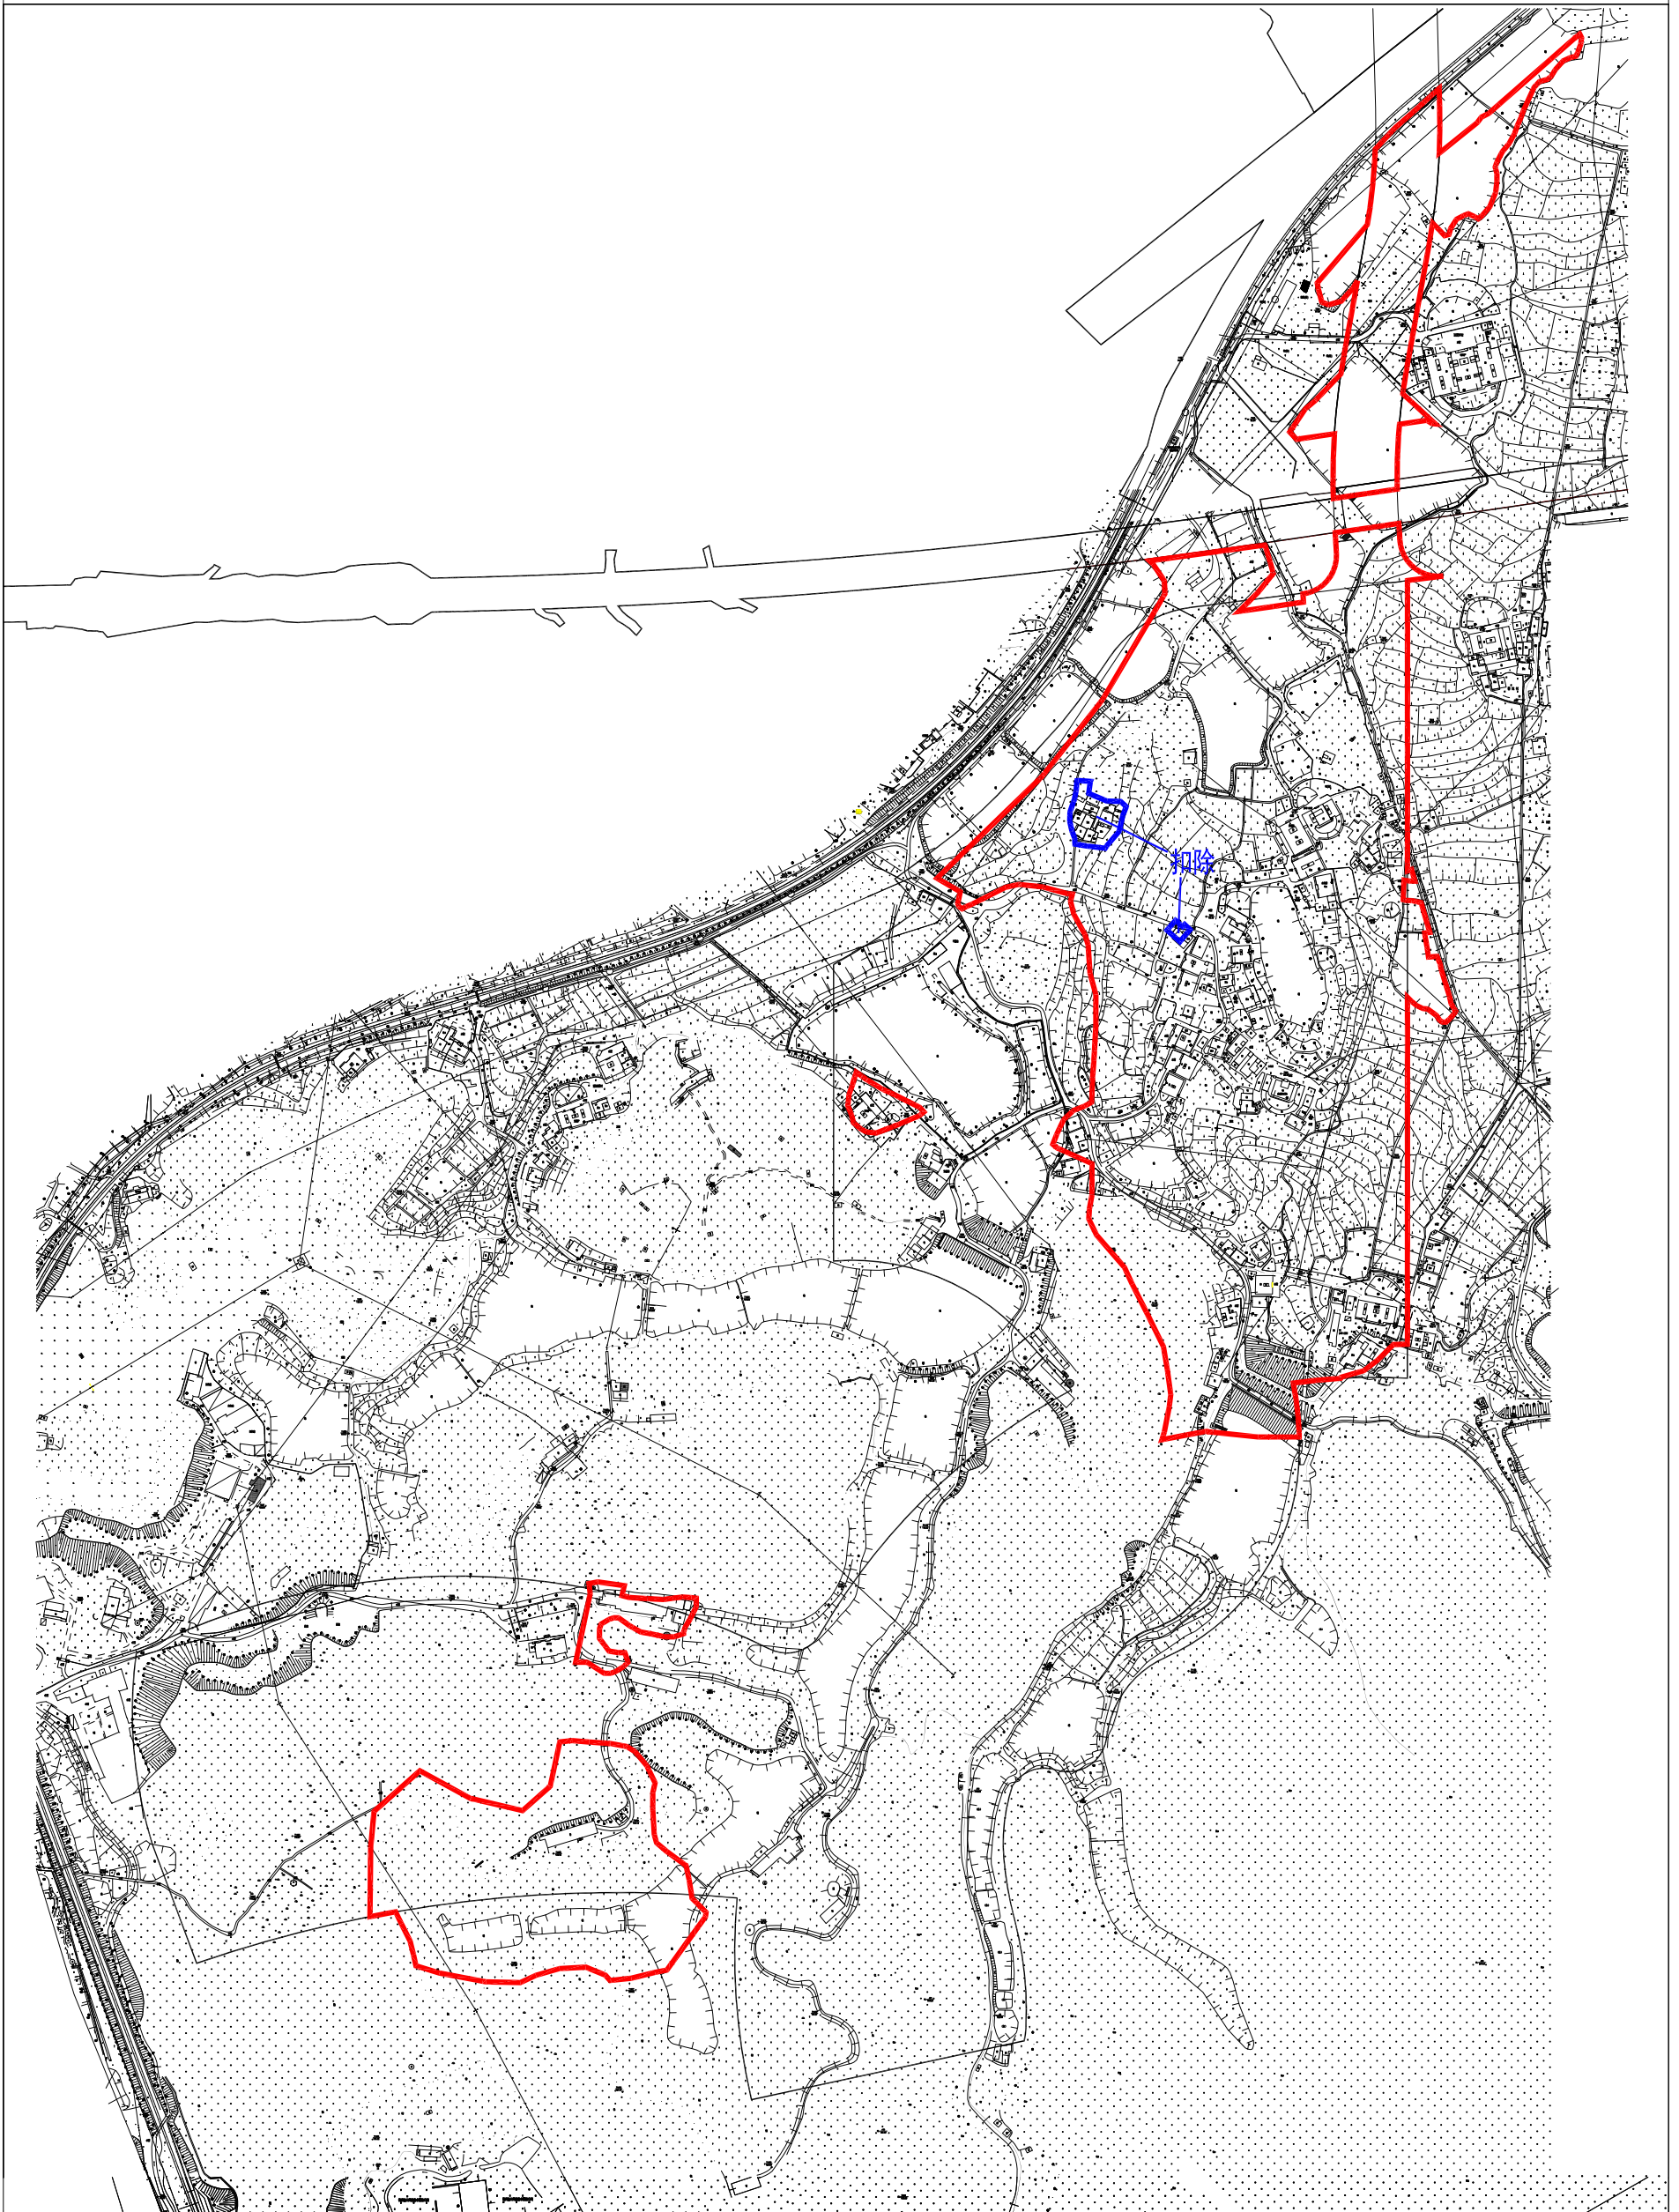

梅州市国土资源测绘院

测绘编号: B20002-2  
制图日期: 2020.03  
审核日期: 2020.05.15

1:5200

梅州市国土资源测绘院  
资料专用章  
乙测资字: 4410066

制图员: 李美兰  
审核员: 彭镇城