


# 梅州市城镇建设用地图

单位: m . m<sup>2</sup>

红线面积:258.00平方米

坐落:梅江区西阳镇秀竹村

北

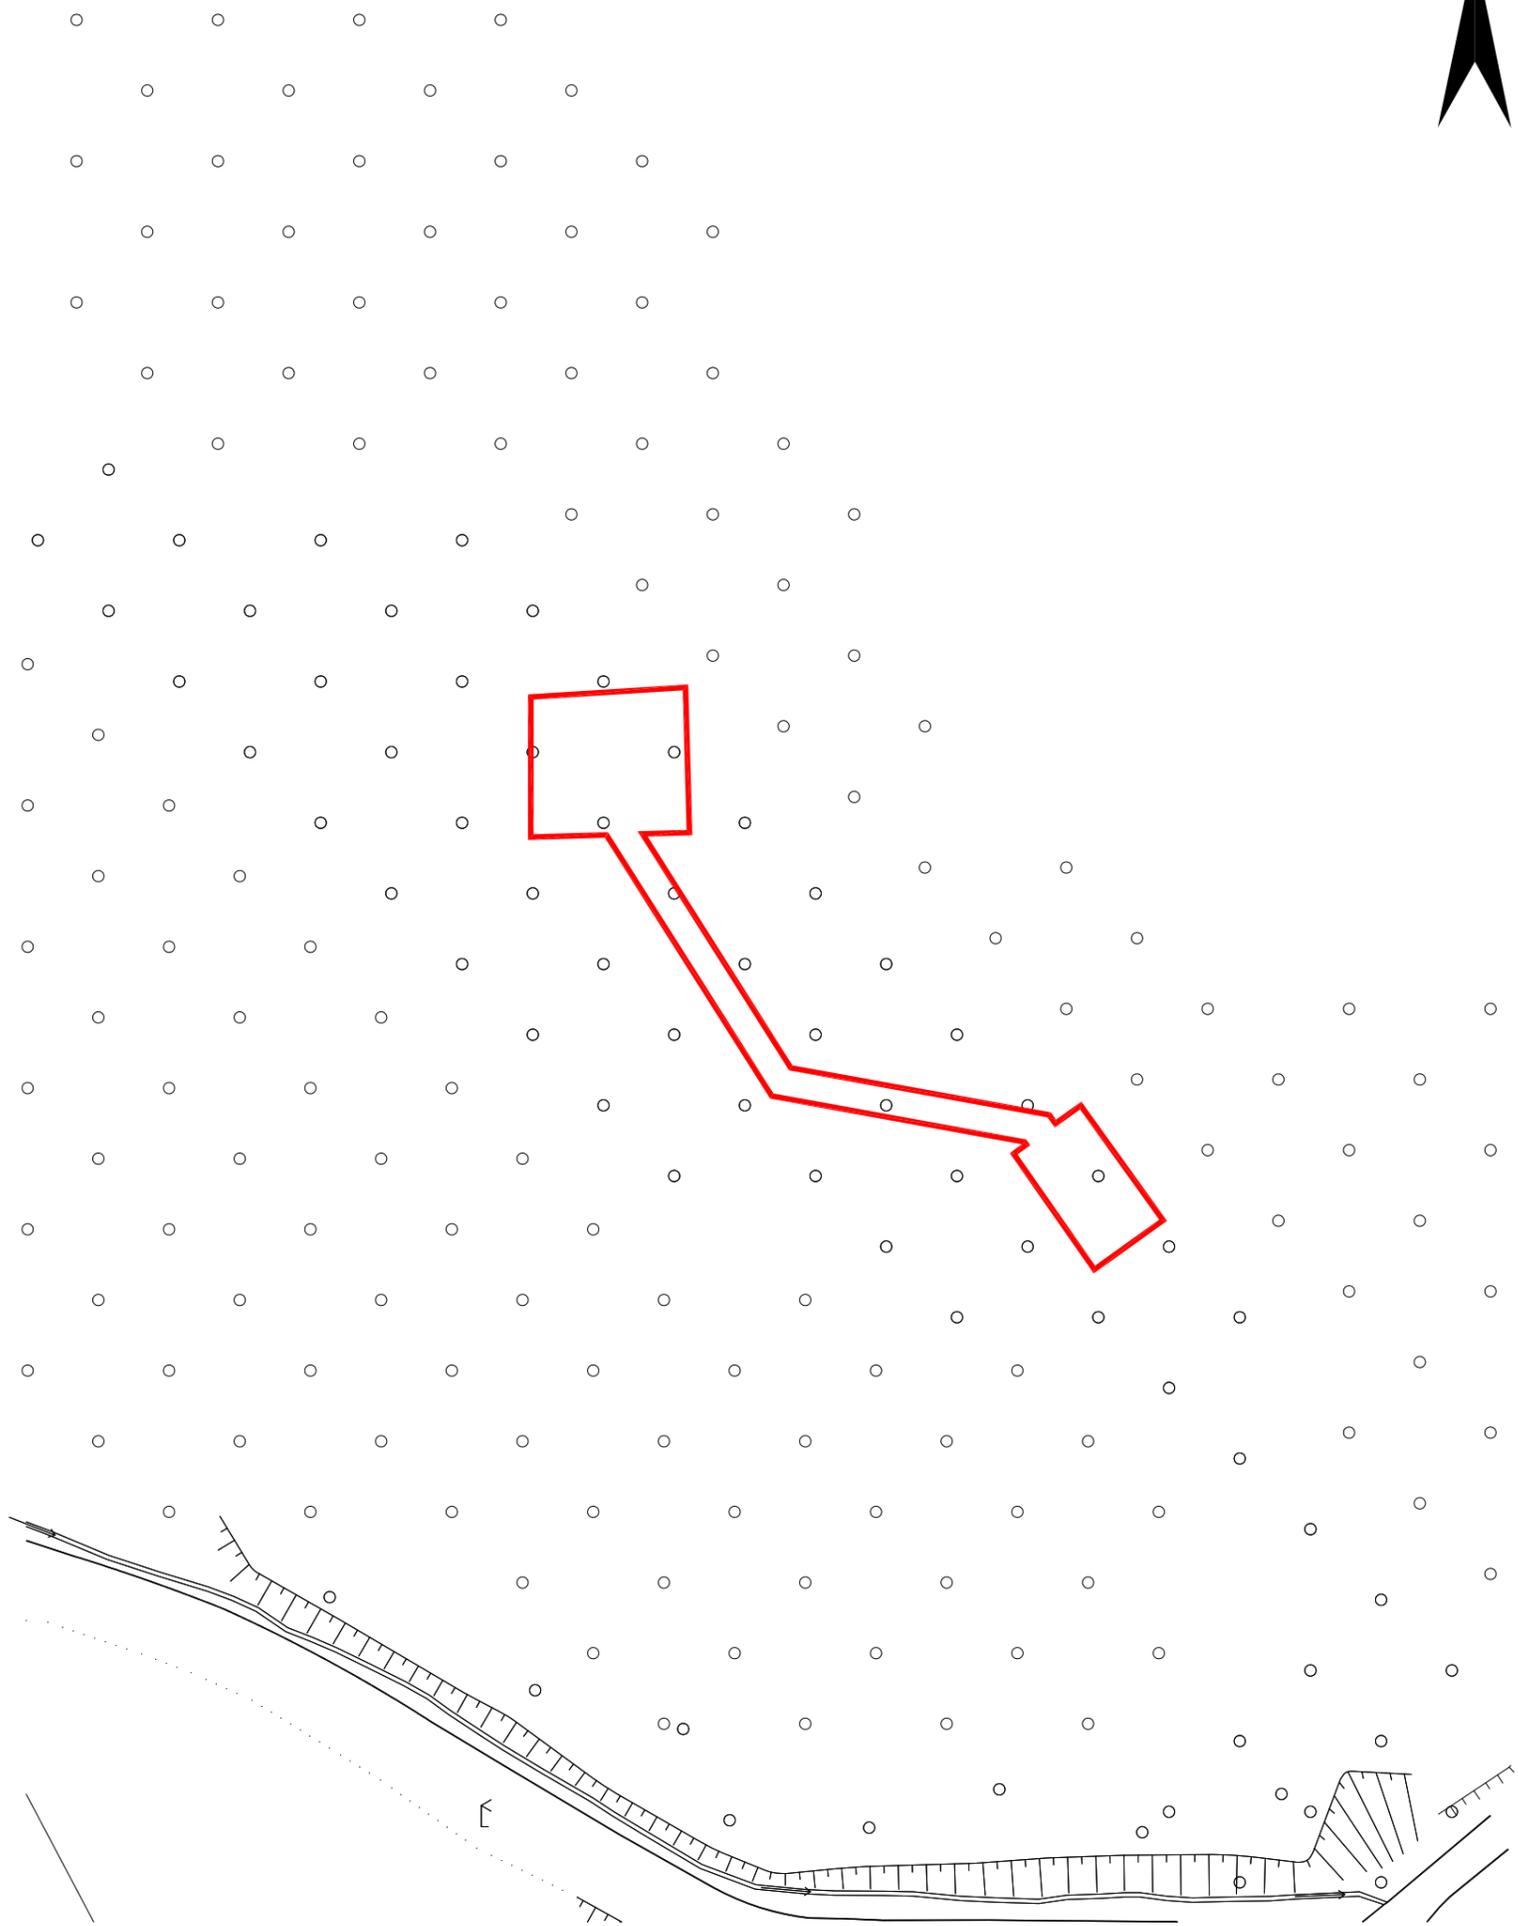

梅州市国土资源测绘院

测绘编号:B19057  
制图日期:2019年09月  
审核日期:2019.10.14

1:500

梅州市国土资源测绘院  
资料专用章  
乙测资字:4410066

制图员:李美兰  
审核员:彭镇城