


梅州市城镇建设用 地勘测定界图

单位: m . m²

红线面积:8630.00平方米

坐落:梅江区金山办周溪村

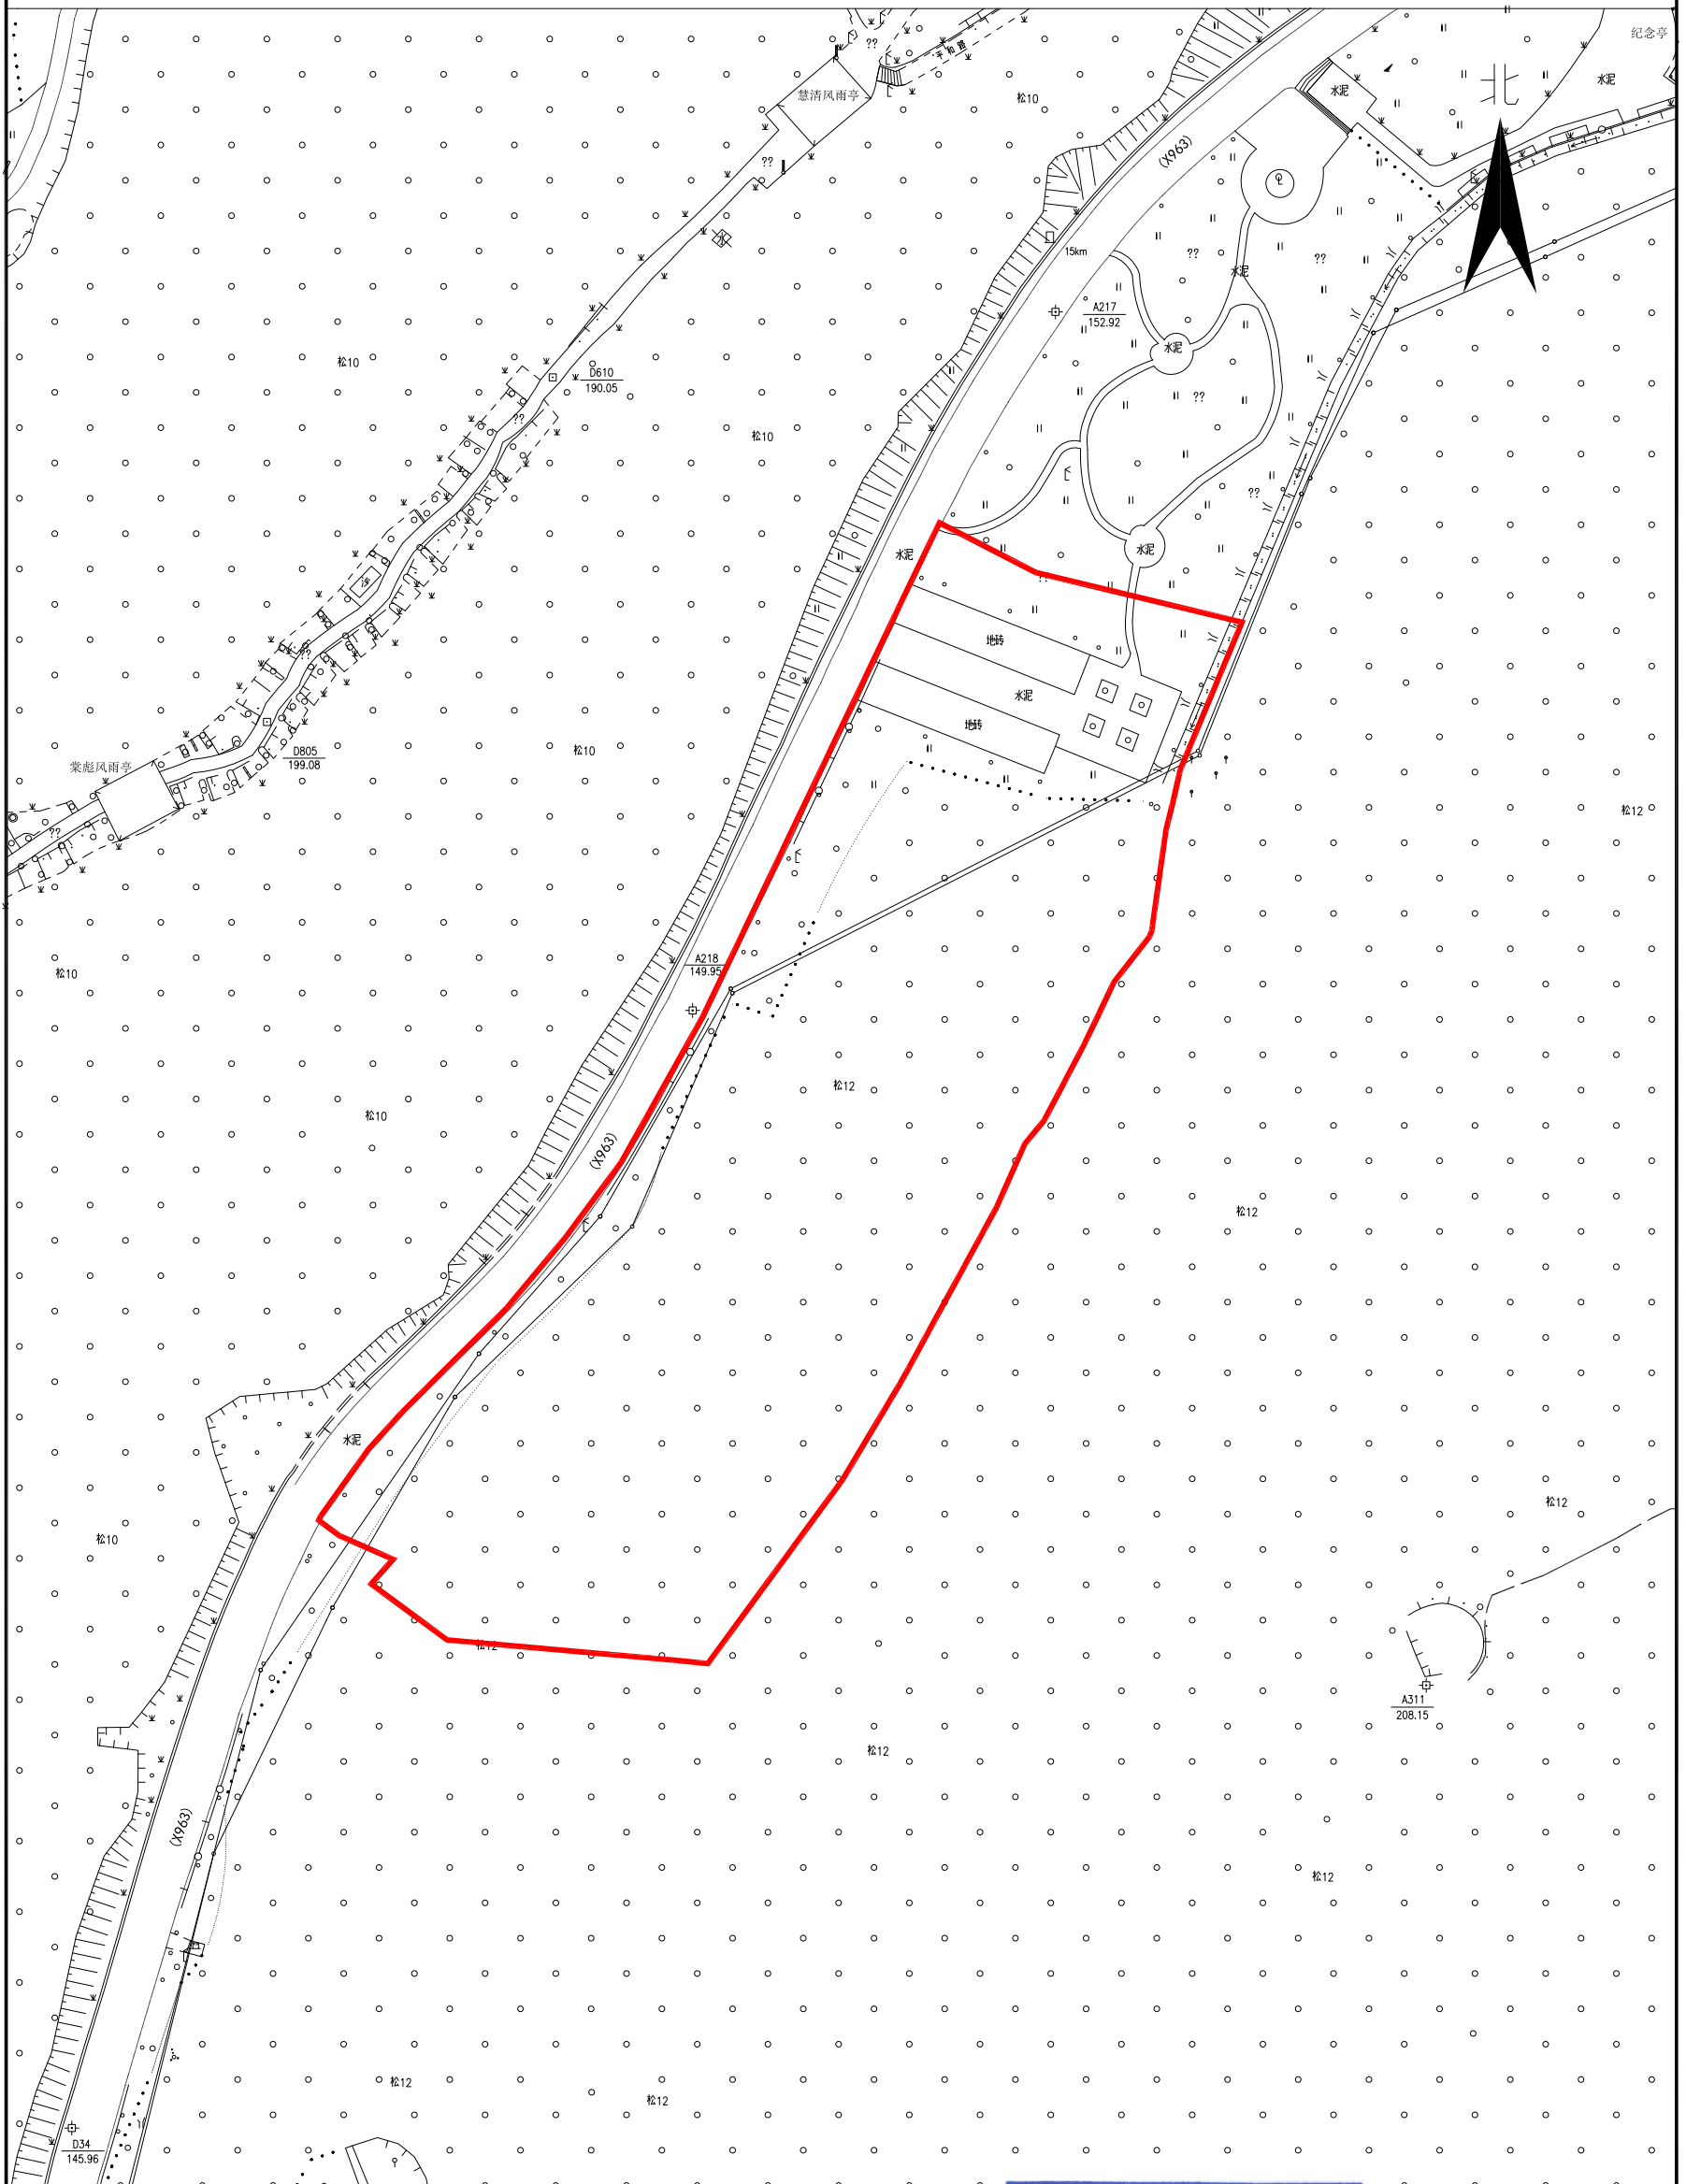

梅州市国土资源测绘院

测绘编号: B19050
制图日期: 2019年09月
审核日期: 2019.10.14

1:1000

梅州市国土资源测绘院
资料专用章
乙测资字: 4410066

制图员: 李美兰
审核员: 彭镇城