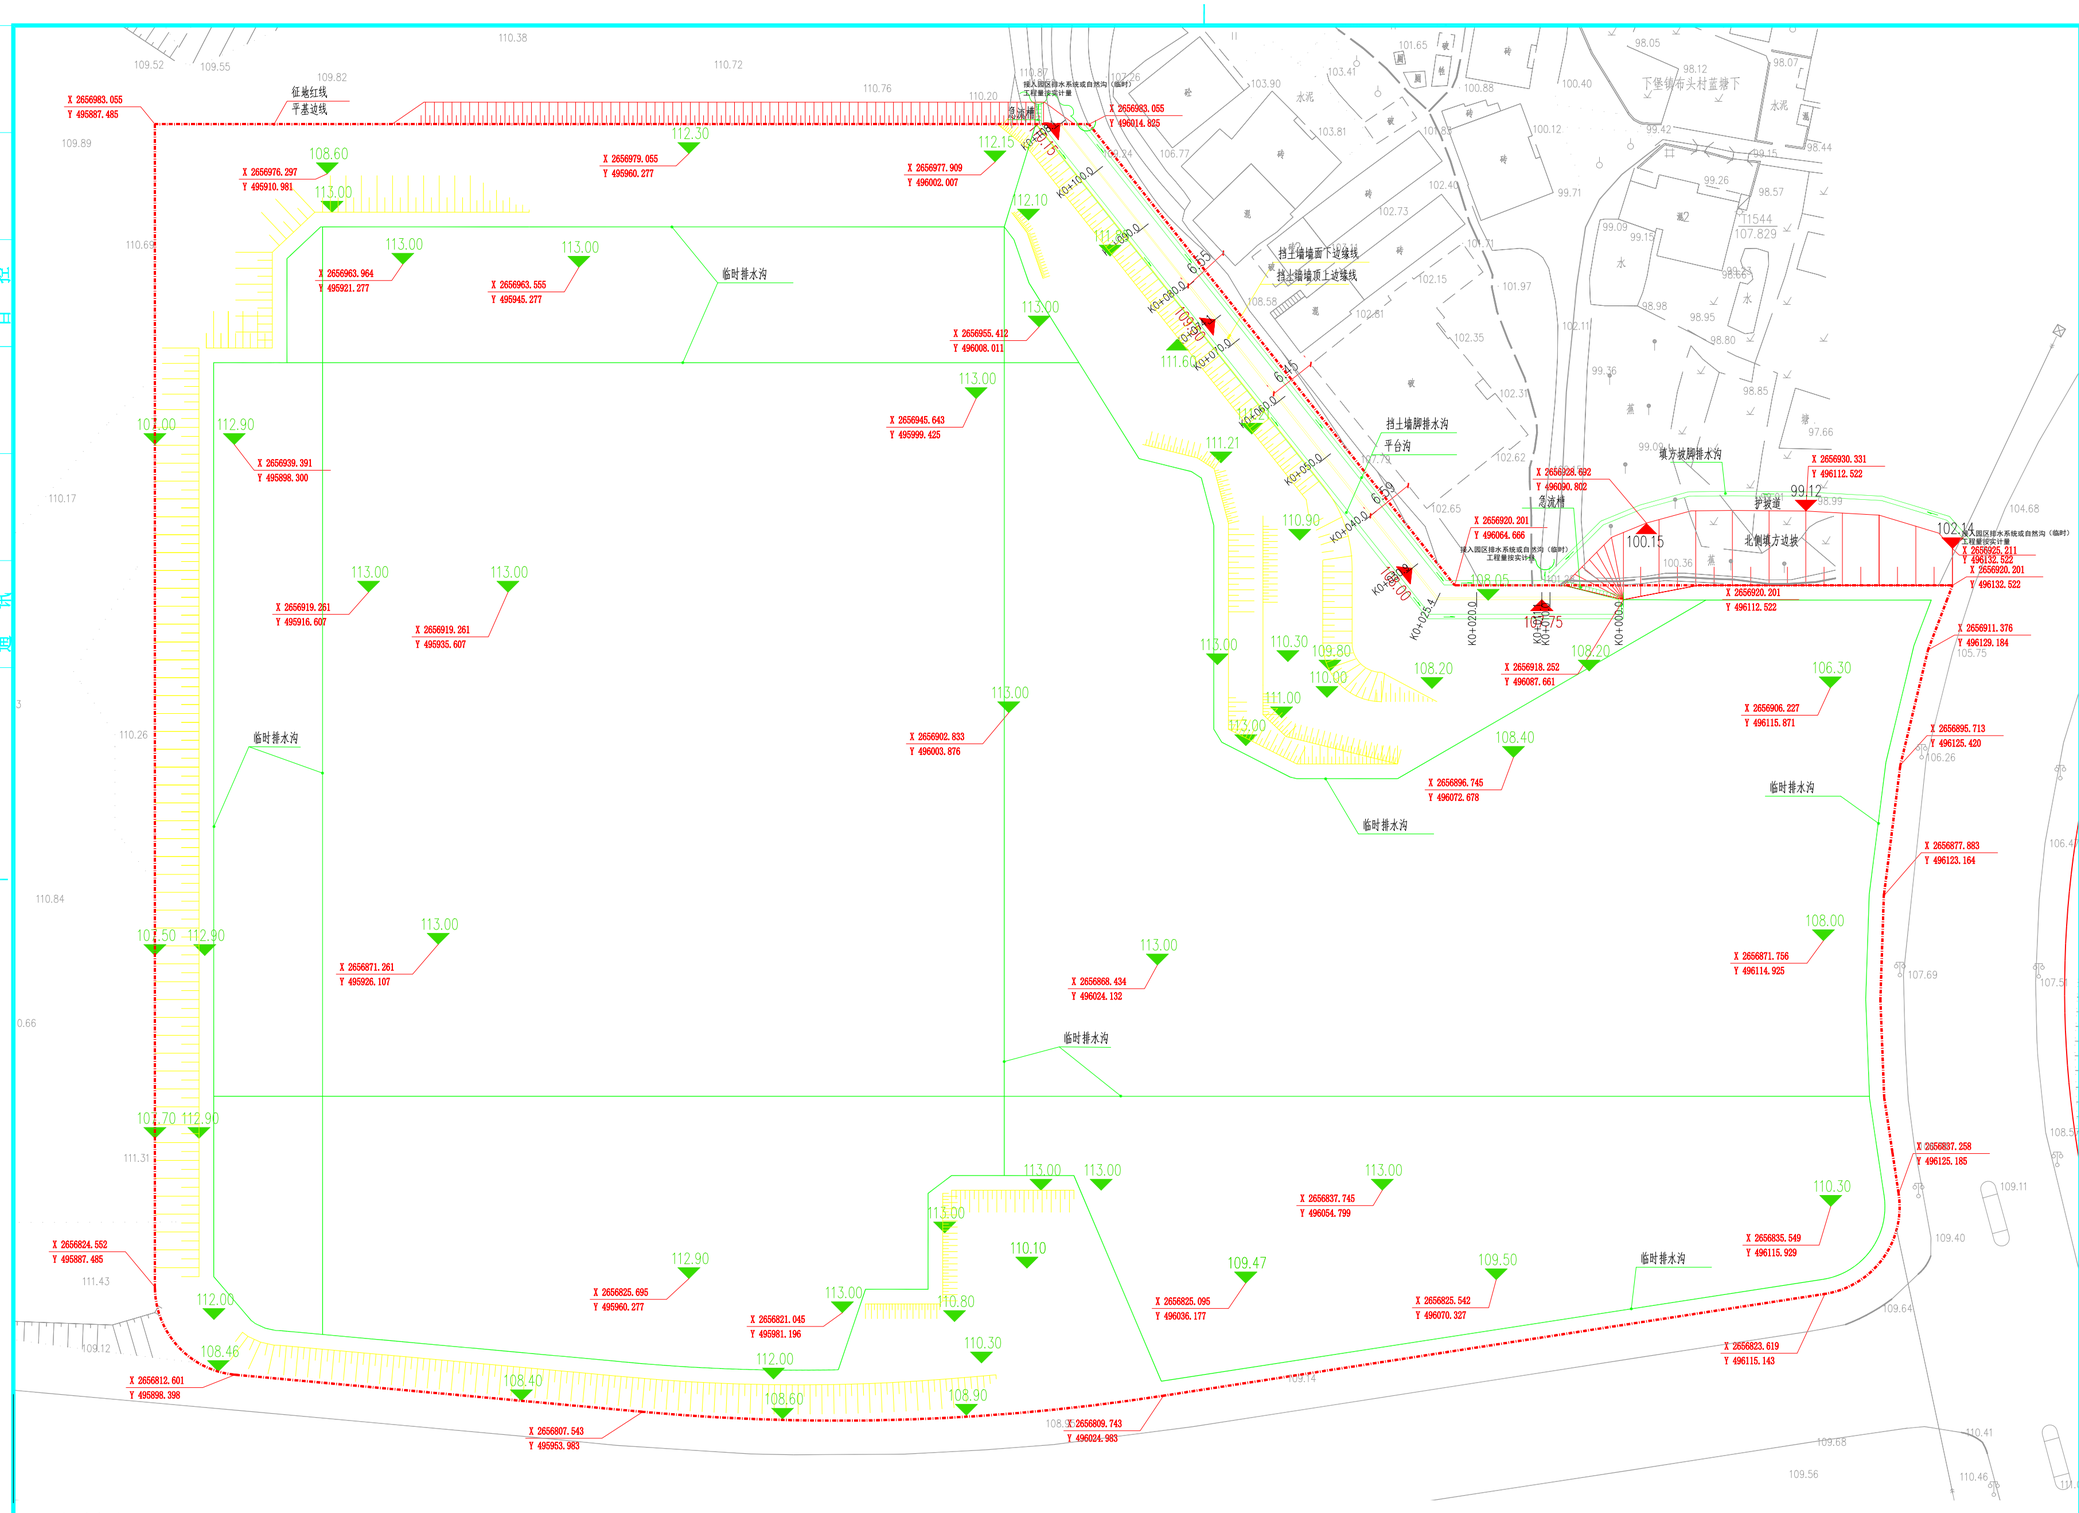

图例：

平基边线

控制点坐标

围墙

挡土墙

经济技术指标表：		
项目内容	单位	数值
平基面积	m^2	35126.96
北侧填方边坡投影面积	m^2	468.45

说明：
1、本工程采用西安坐标系，国家高程系统。
2、本图标注单位除特别注明外均为米。

修改记录

序号	修改日期	修改内容

备注栏

审定			
审核			
专业负责			
校对			
设计			
制图			
建设单位	广东梅州高新技术产业园区管理委员会		
工程名称	华南师范大学附属广梅园小学地块平基工程		
图纸内容	总平面图		
项目编号		专业	
日期		设计阶段	施工图
比例		图号	TF-1.01

盖章栏：未盖本公司出图专用章无效

施工图审查号

暖通 给排水 电气 智控

建筑 结构