


梅州市城镇建设用地勘测定界图

单位：m . m²

红线面积:87504.00平方米

坐 落:梅江区西阳镇新联村田心至石马公路以西

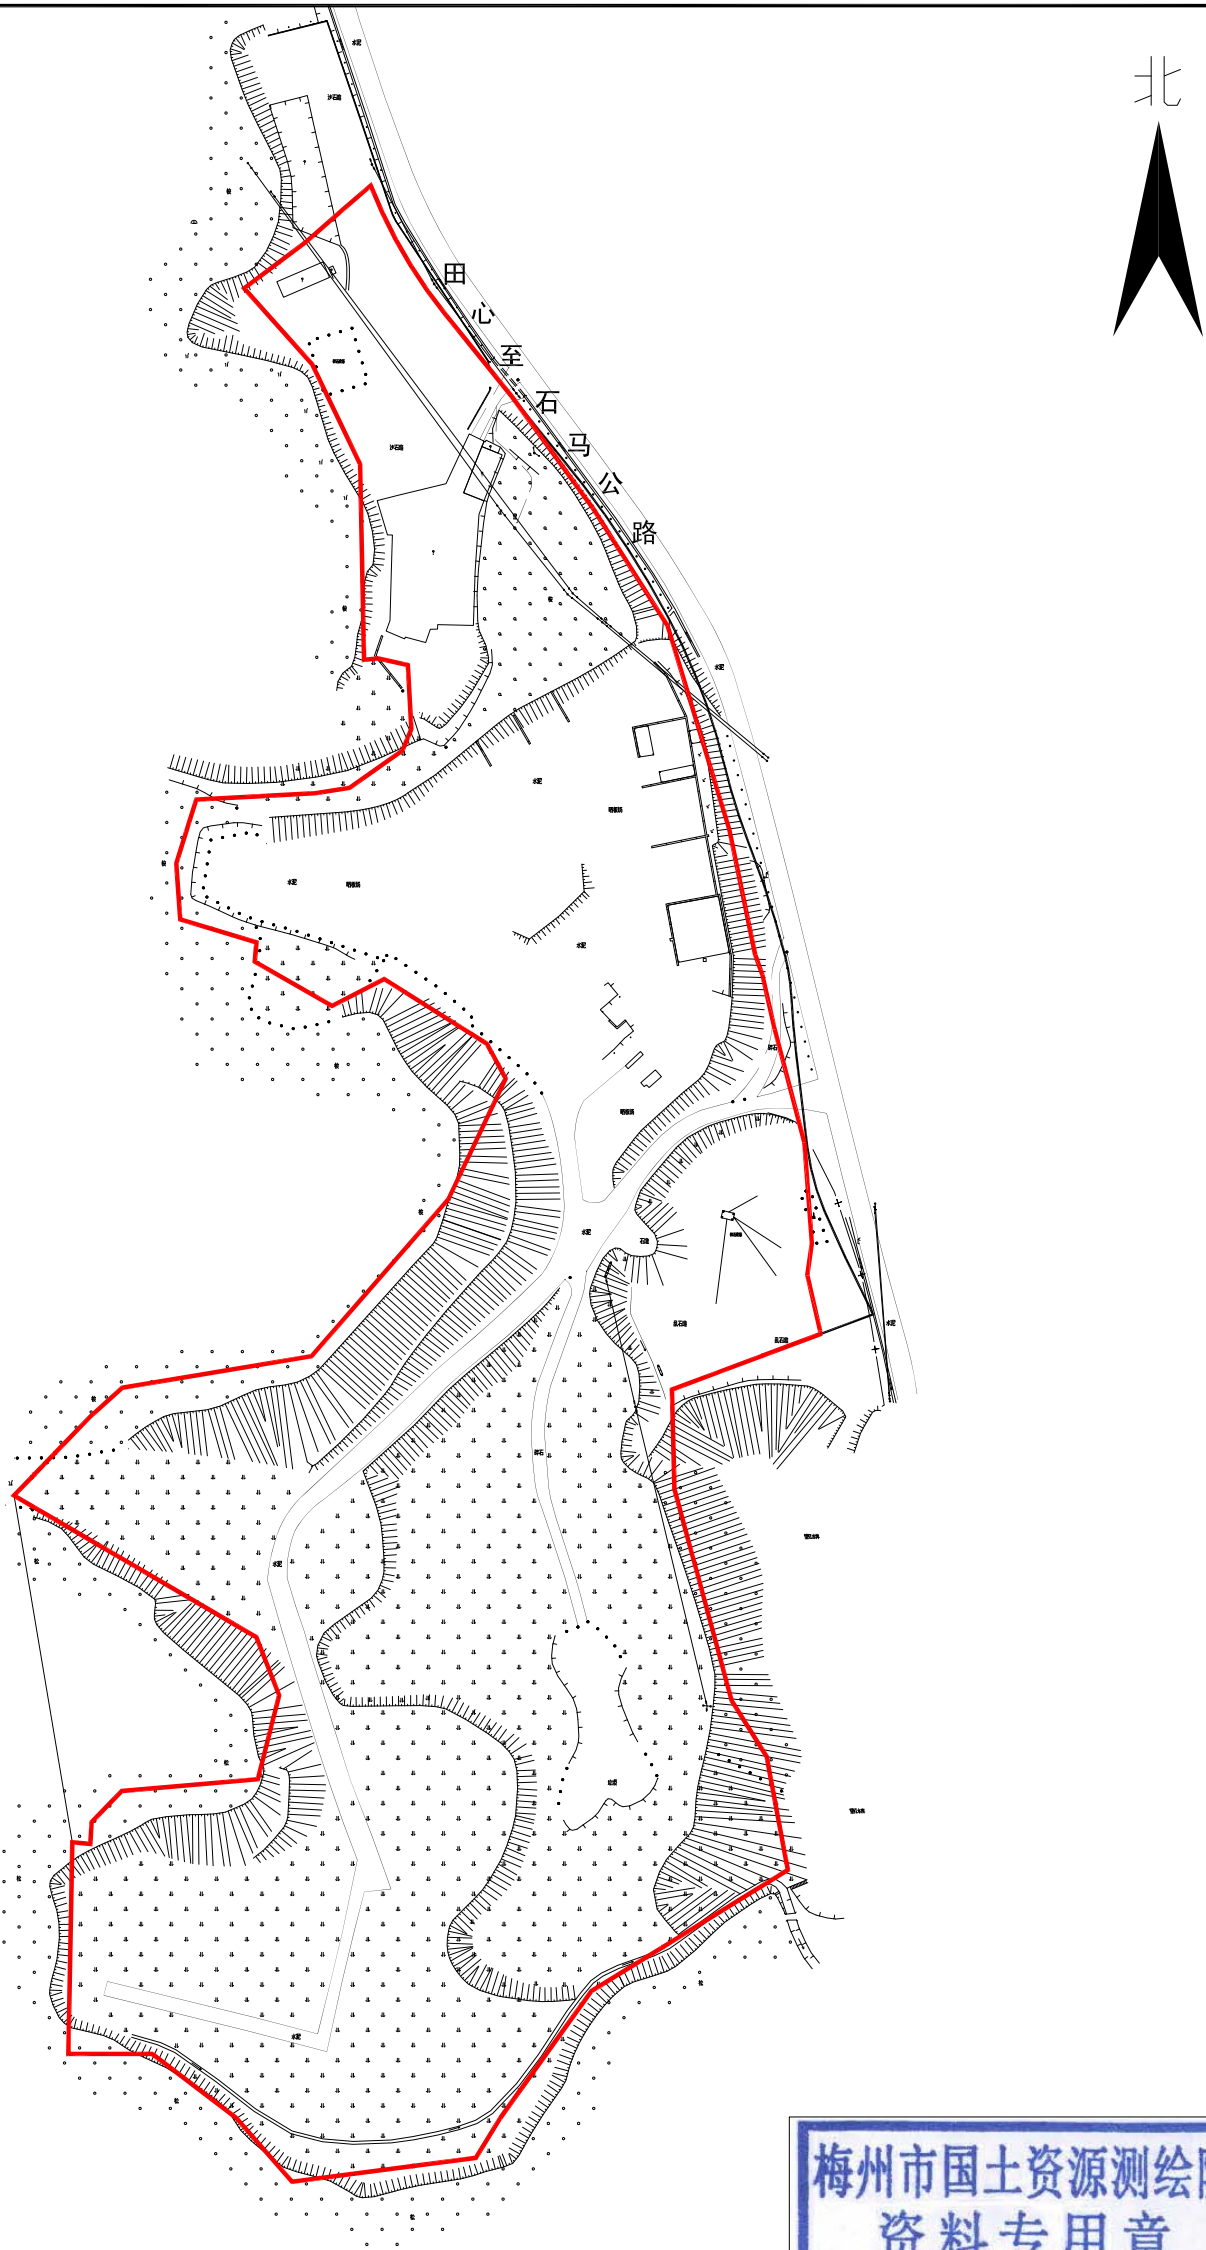

梅州市国土资源测绘院
资料专用章
乙测资字:4410066

备注 红线范围为所在位置

梅州市国土资源测绘院

测绘编号:B20026

测绘日期:2020年08月

审核日期:2020.9.8

1:2500

测绘员:林海泉 杨竞敬

审核员:黄雄杰