


梅州市梅县区城镇建设用地勘测界定图

单位: m.m²

红线面积: 249171平方米(十块合计)

坐落: 梅县区程江镇固塘村、墩上村、槐岗村

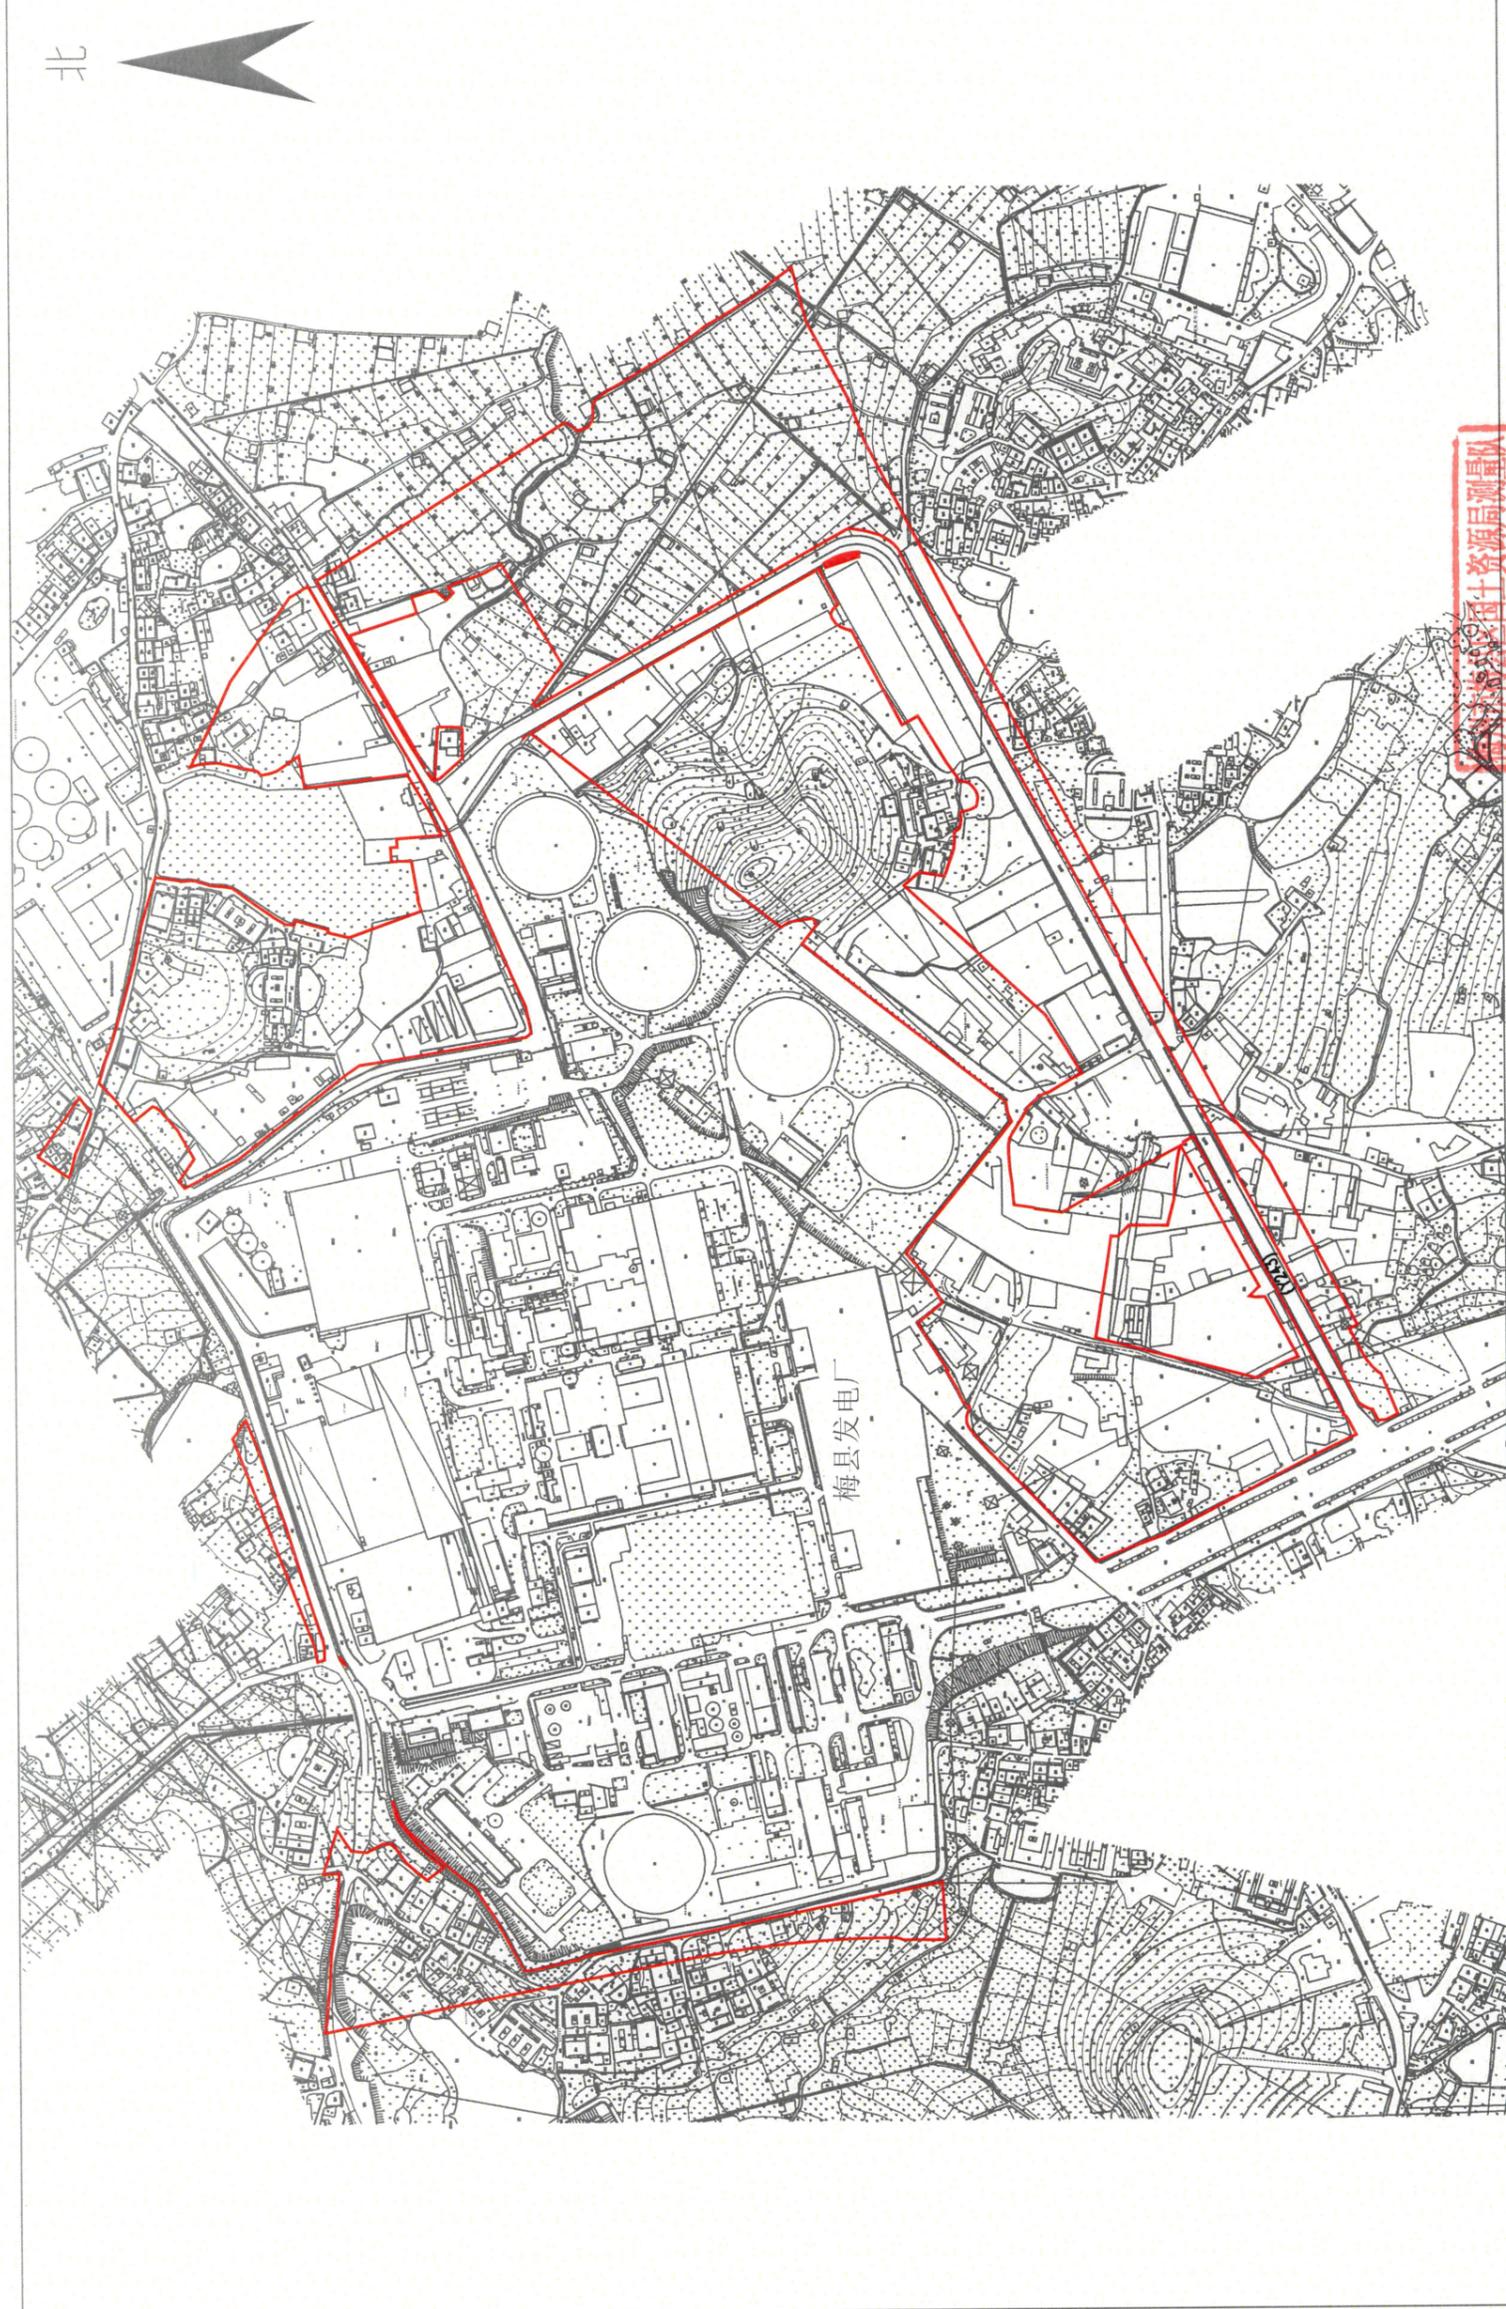

测绘编号:GT200650
测绘日期:2020年9月8日
审核日期:2020年9月8日

1:5100

测绘员:廖望忠
审核员:梁清

梅州市梅县区国土资源局测量队