
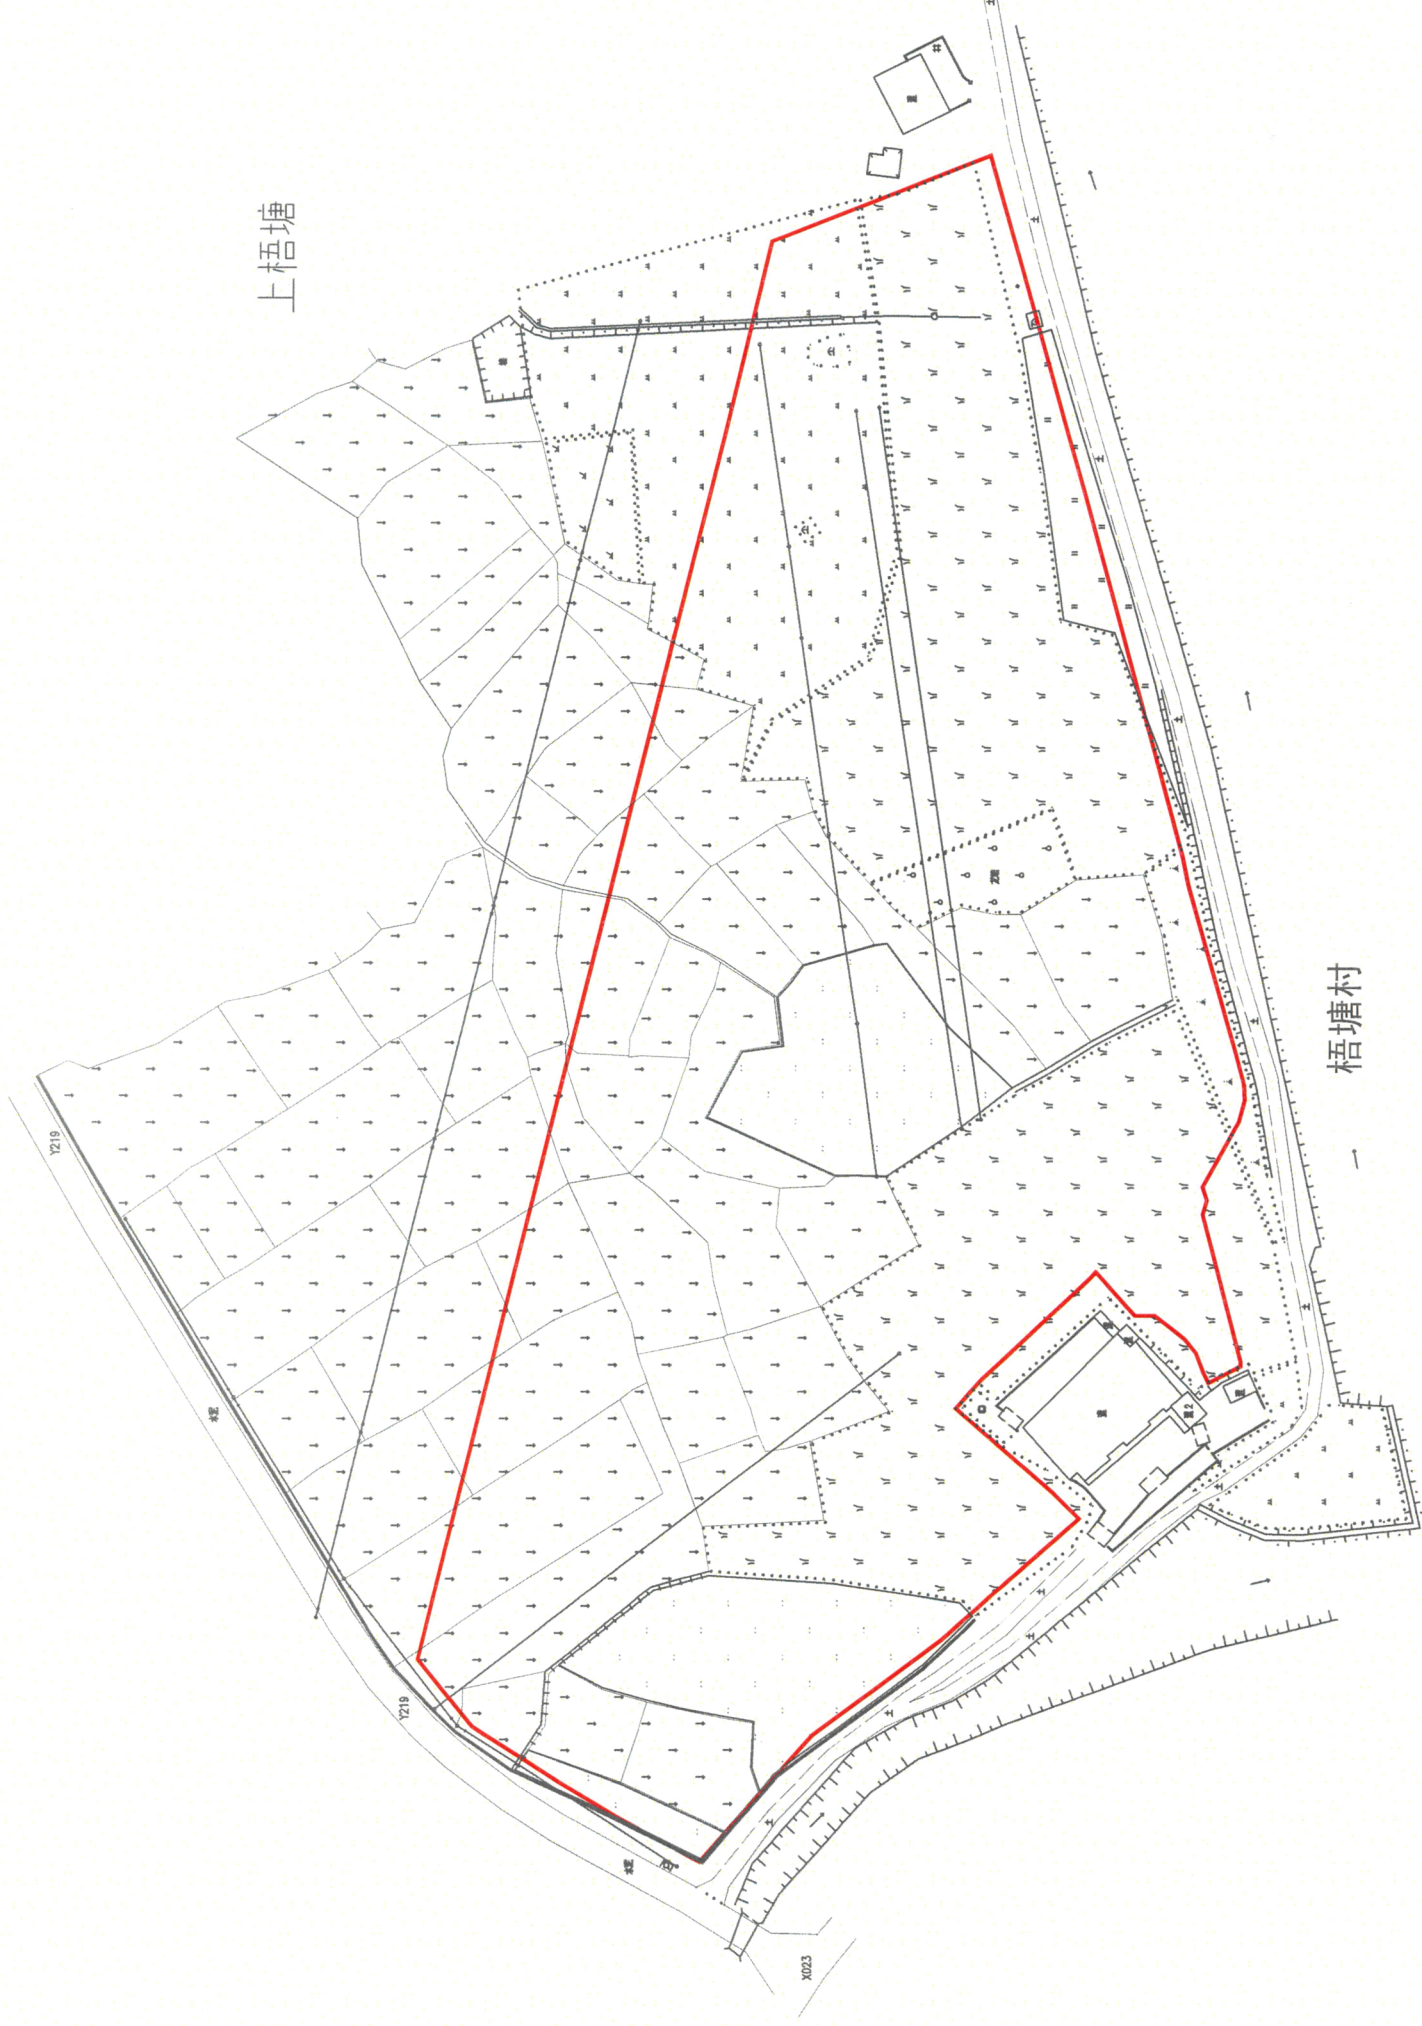


梅州市梅县区城镇建设用地勘测定界图

单位: m.m²

红线面积: 27483平方米

坐落: 梅县区水车镇梧塘村

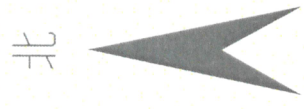

梅州市梅县区国土资源局测量队

测绘编号: GT200646
测绘日期: 2020年9月8日
审核日期: 2020年9月8日

1:1400

梅州市梅县区国土资源局测量队
资料专用章
丙测资字: 4420348

测绘员: 廖望忠
审核员: 梁涛