

梅州市梅县区城镇建设用地图


单位：m.m²

红线面积：33375平方米

坐落：梅县区白渡镇汶水村

梅州市三鸟批发市场

梅州市梅县区国土资源局测量队

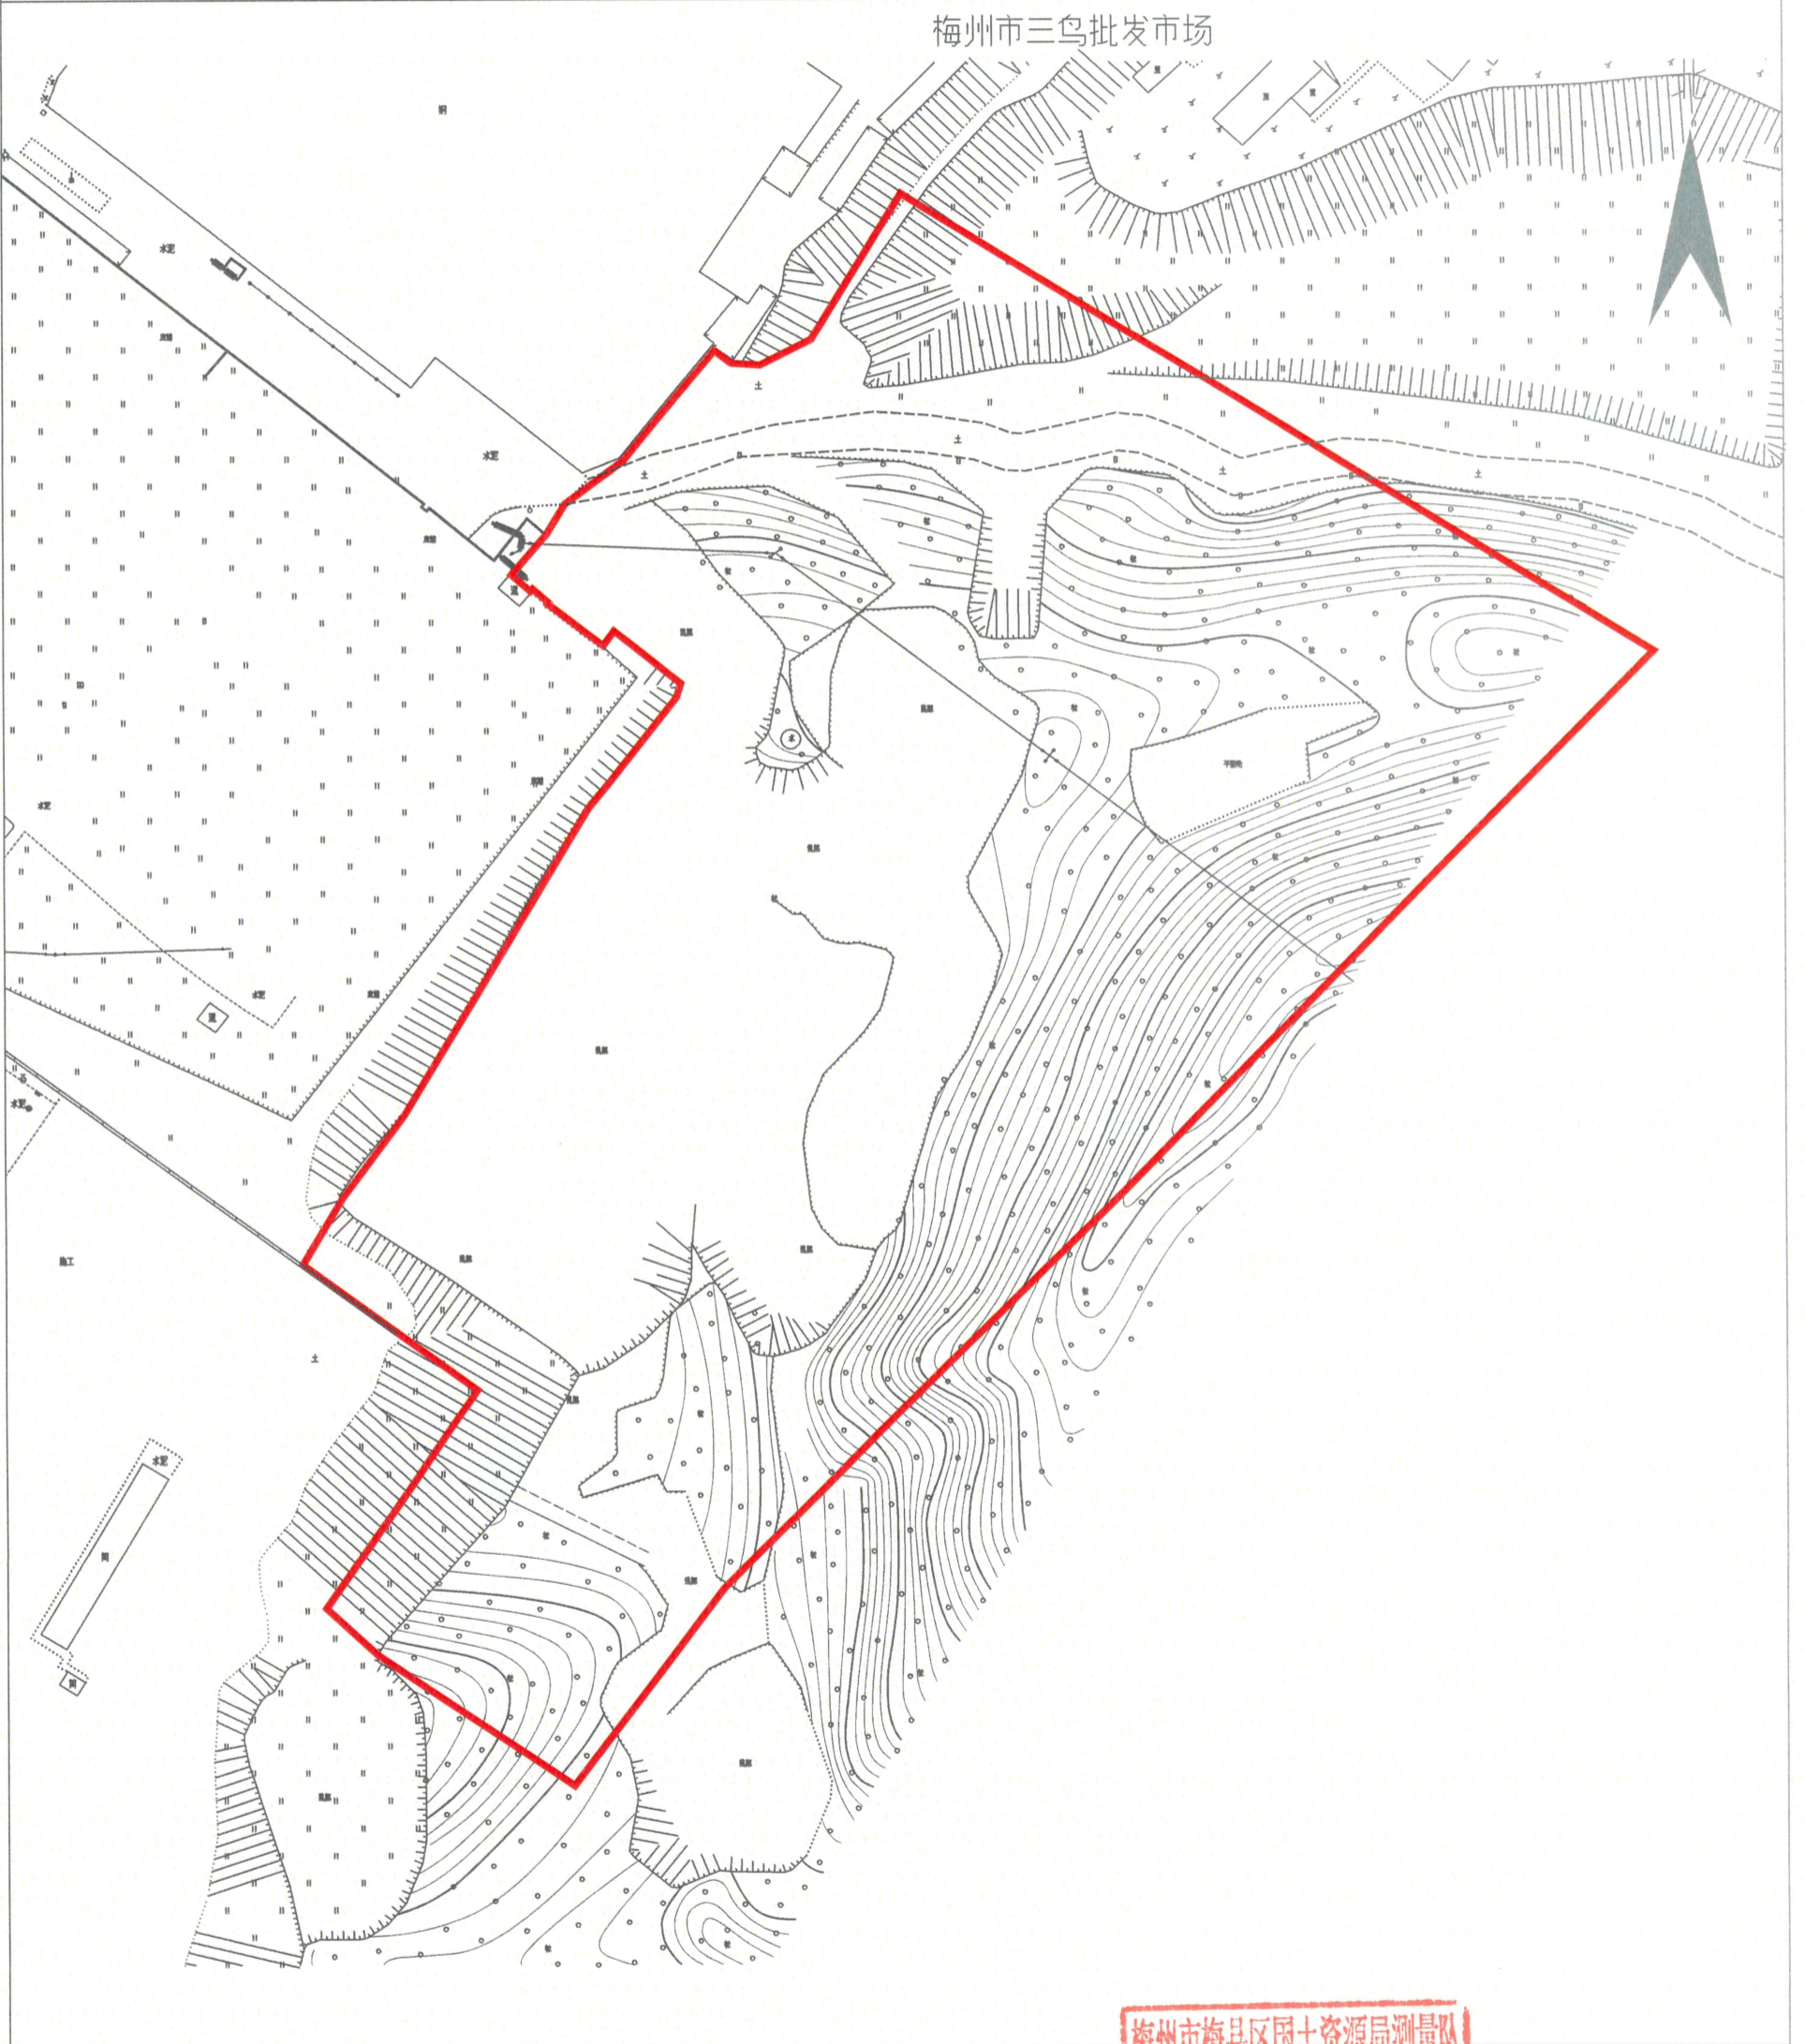

测绘编号：GT200651
测绘日期：2020年9月8日
审核日期：2020年9月8日

1:1300

梅州市梅县区国土资源局测量队
资料专用章
丙测资字：4420348

测绘员：廖望忠
审核员：梁涛