


梅州市梅县区城镇建设用地勘测定界图

单位: m.m²

红线面积: 118185平方米

坐落: 梅县区程江镇横岗村、大和村

梅汕高铁

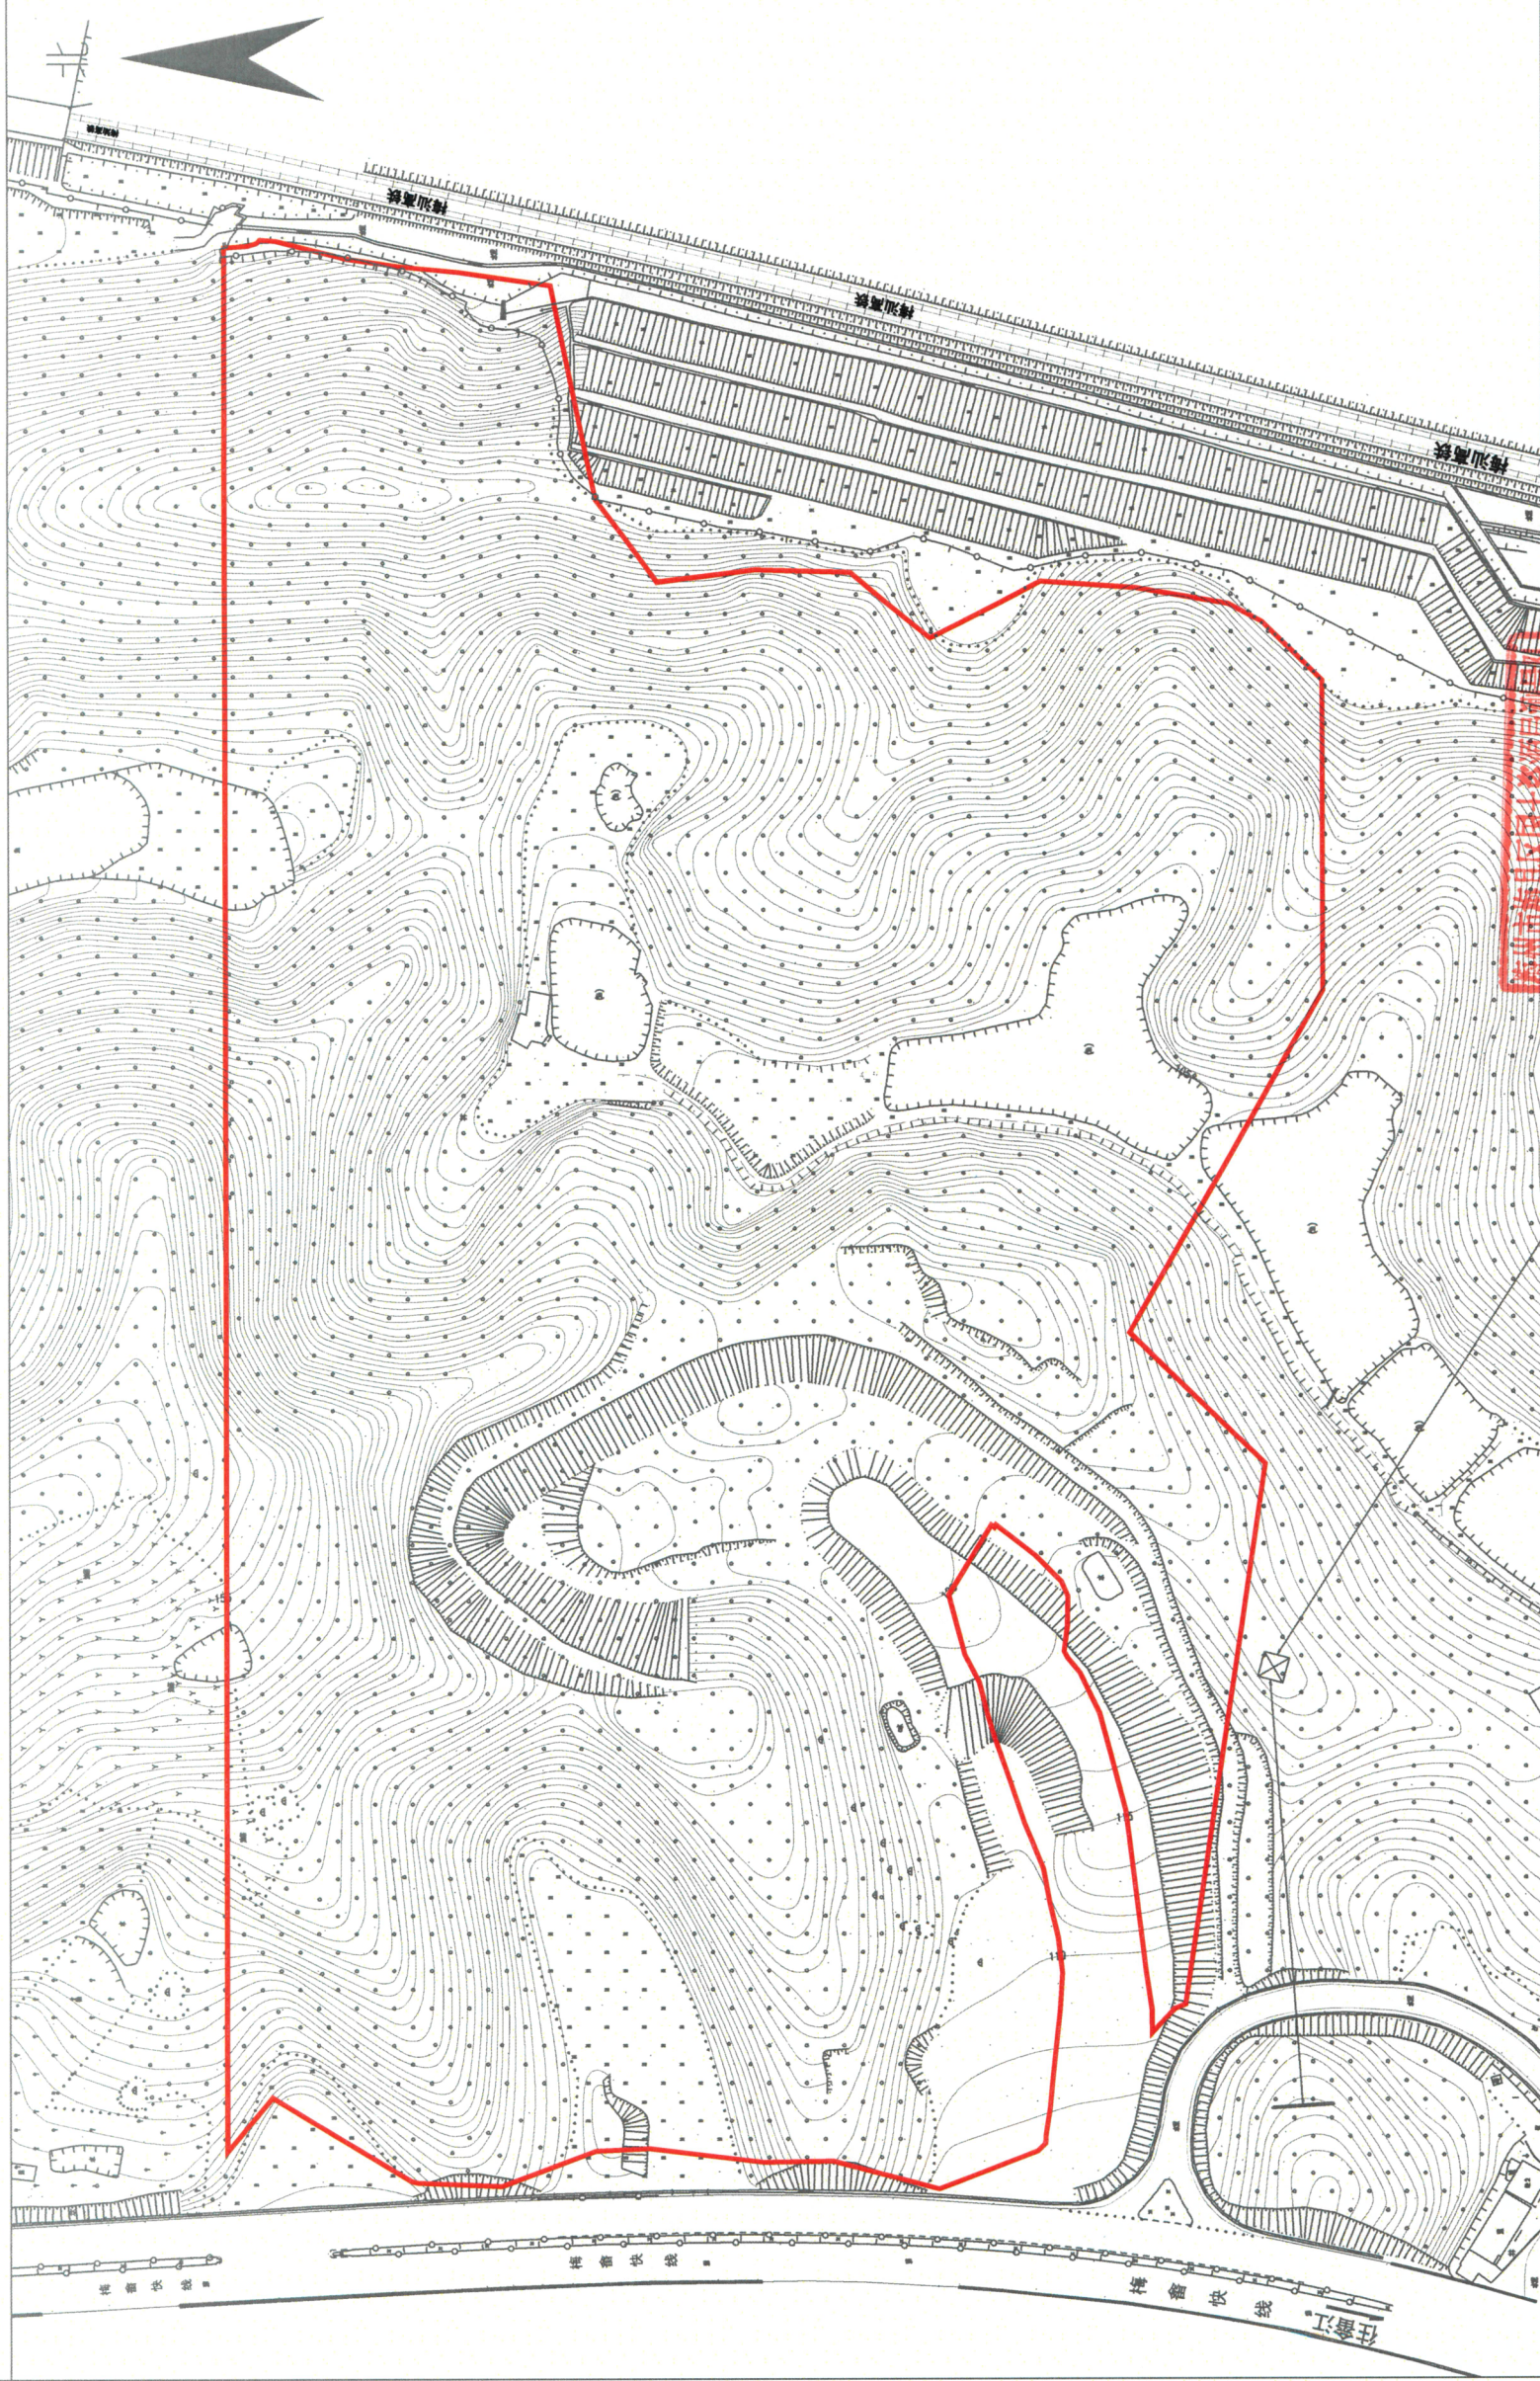

梅州市梅县区国土资源局
资料专用章
丙测资字:4420348

1:2000

测绘编号: KG2020001
测绘日期: 2020年6月18日
审核日期: 2020年6月19日

测绘员: 曾德稻
审核员: 张福生

梅州市梅县区粤信测绘服务有限公司