


梅州市城镇建设用地勘测定界图

单位: m + m²

十二块红线面积合计:63371.00平方米

坐 落:梅江区长沙镇小密村

北

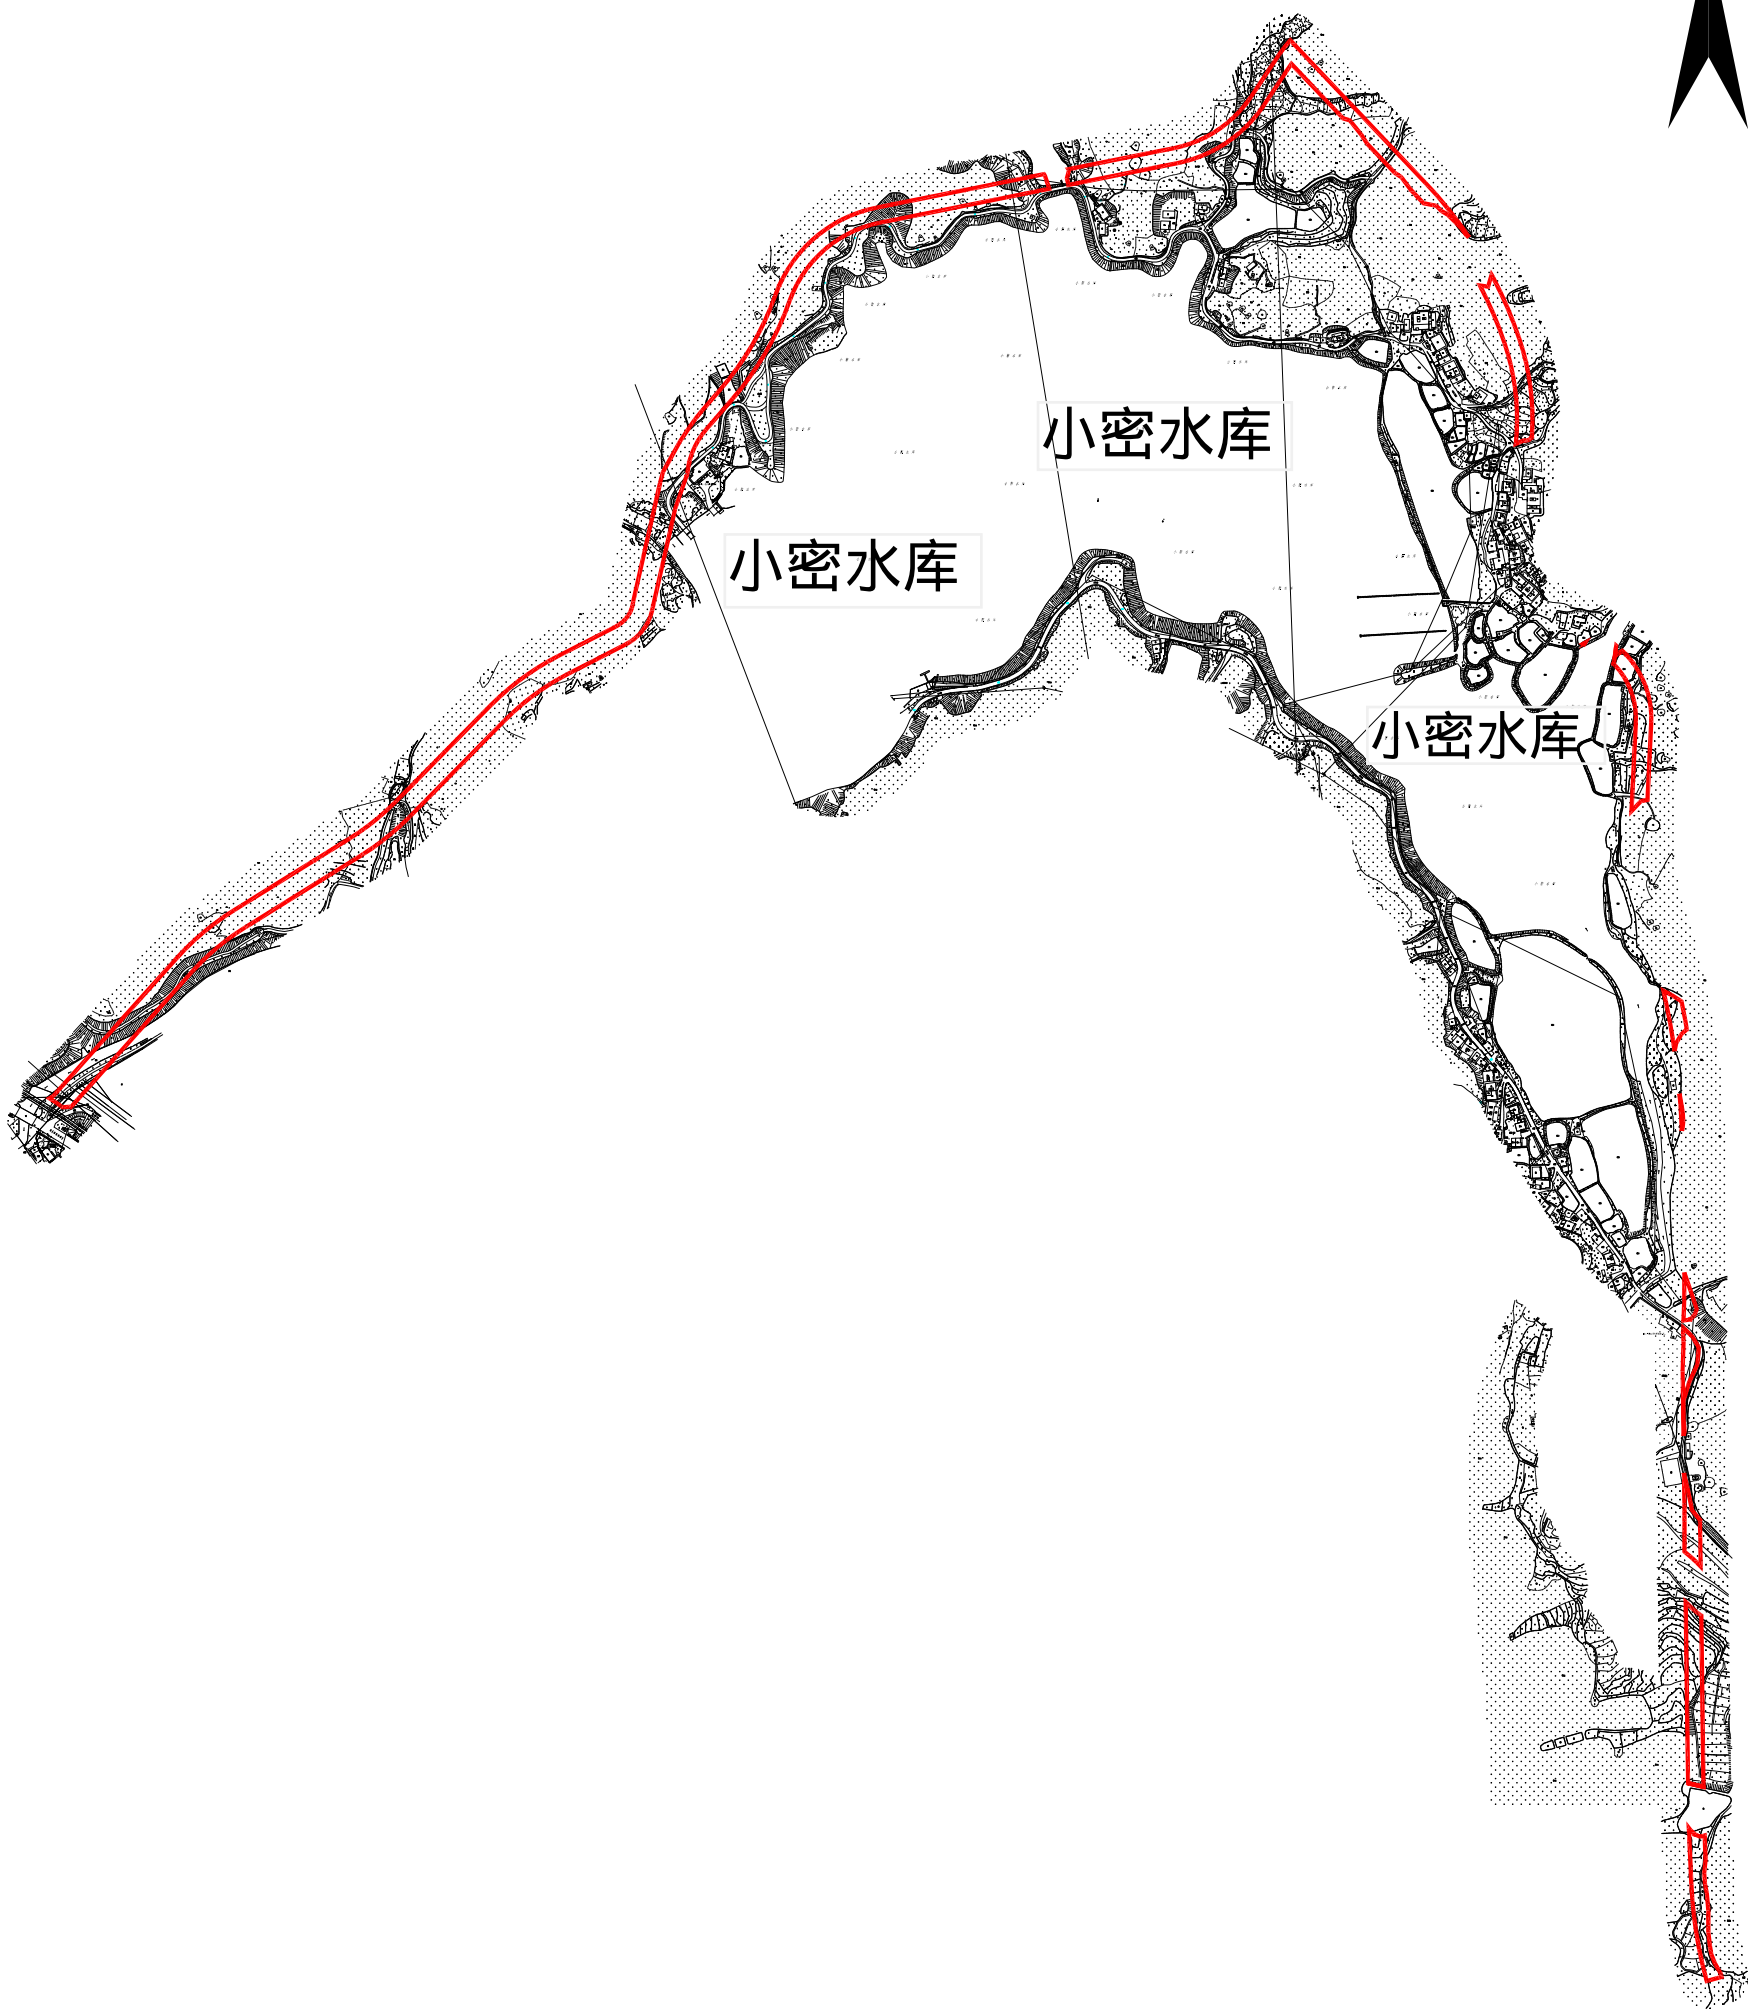

梅州市国土资源测绘院

测绘编号:B20037-1
制图日期:2020.11
审核日期:2020.11.10

1:9000

梅州市国土资源测绘院
资料专用章
乙测资字:4410066

制图员:李美兰
审核员:黄雄杰