


梅州市城镇建设用地勘测定界图

单位：m . m²

红线面积:95781.00平方米（两块合计）
坐 落:梅江区长沙镇小密村

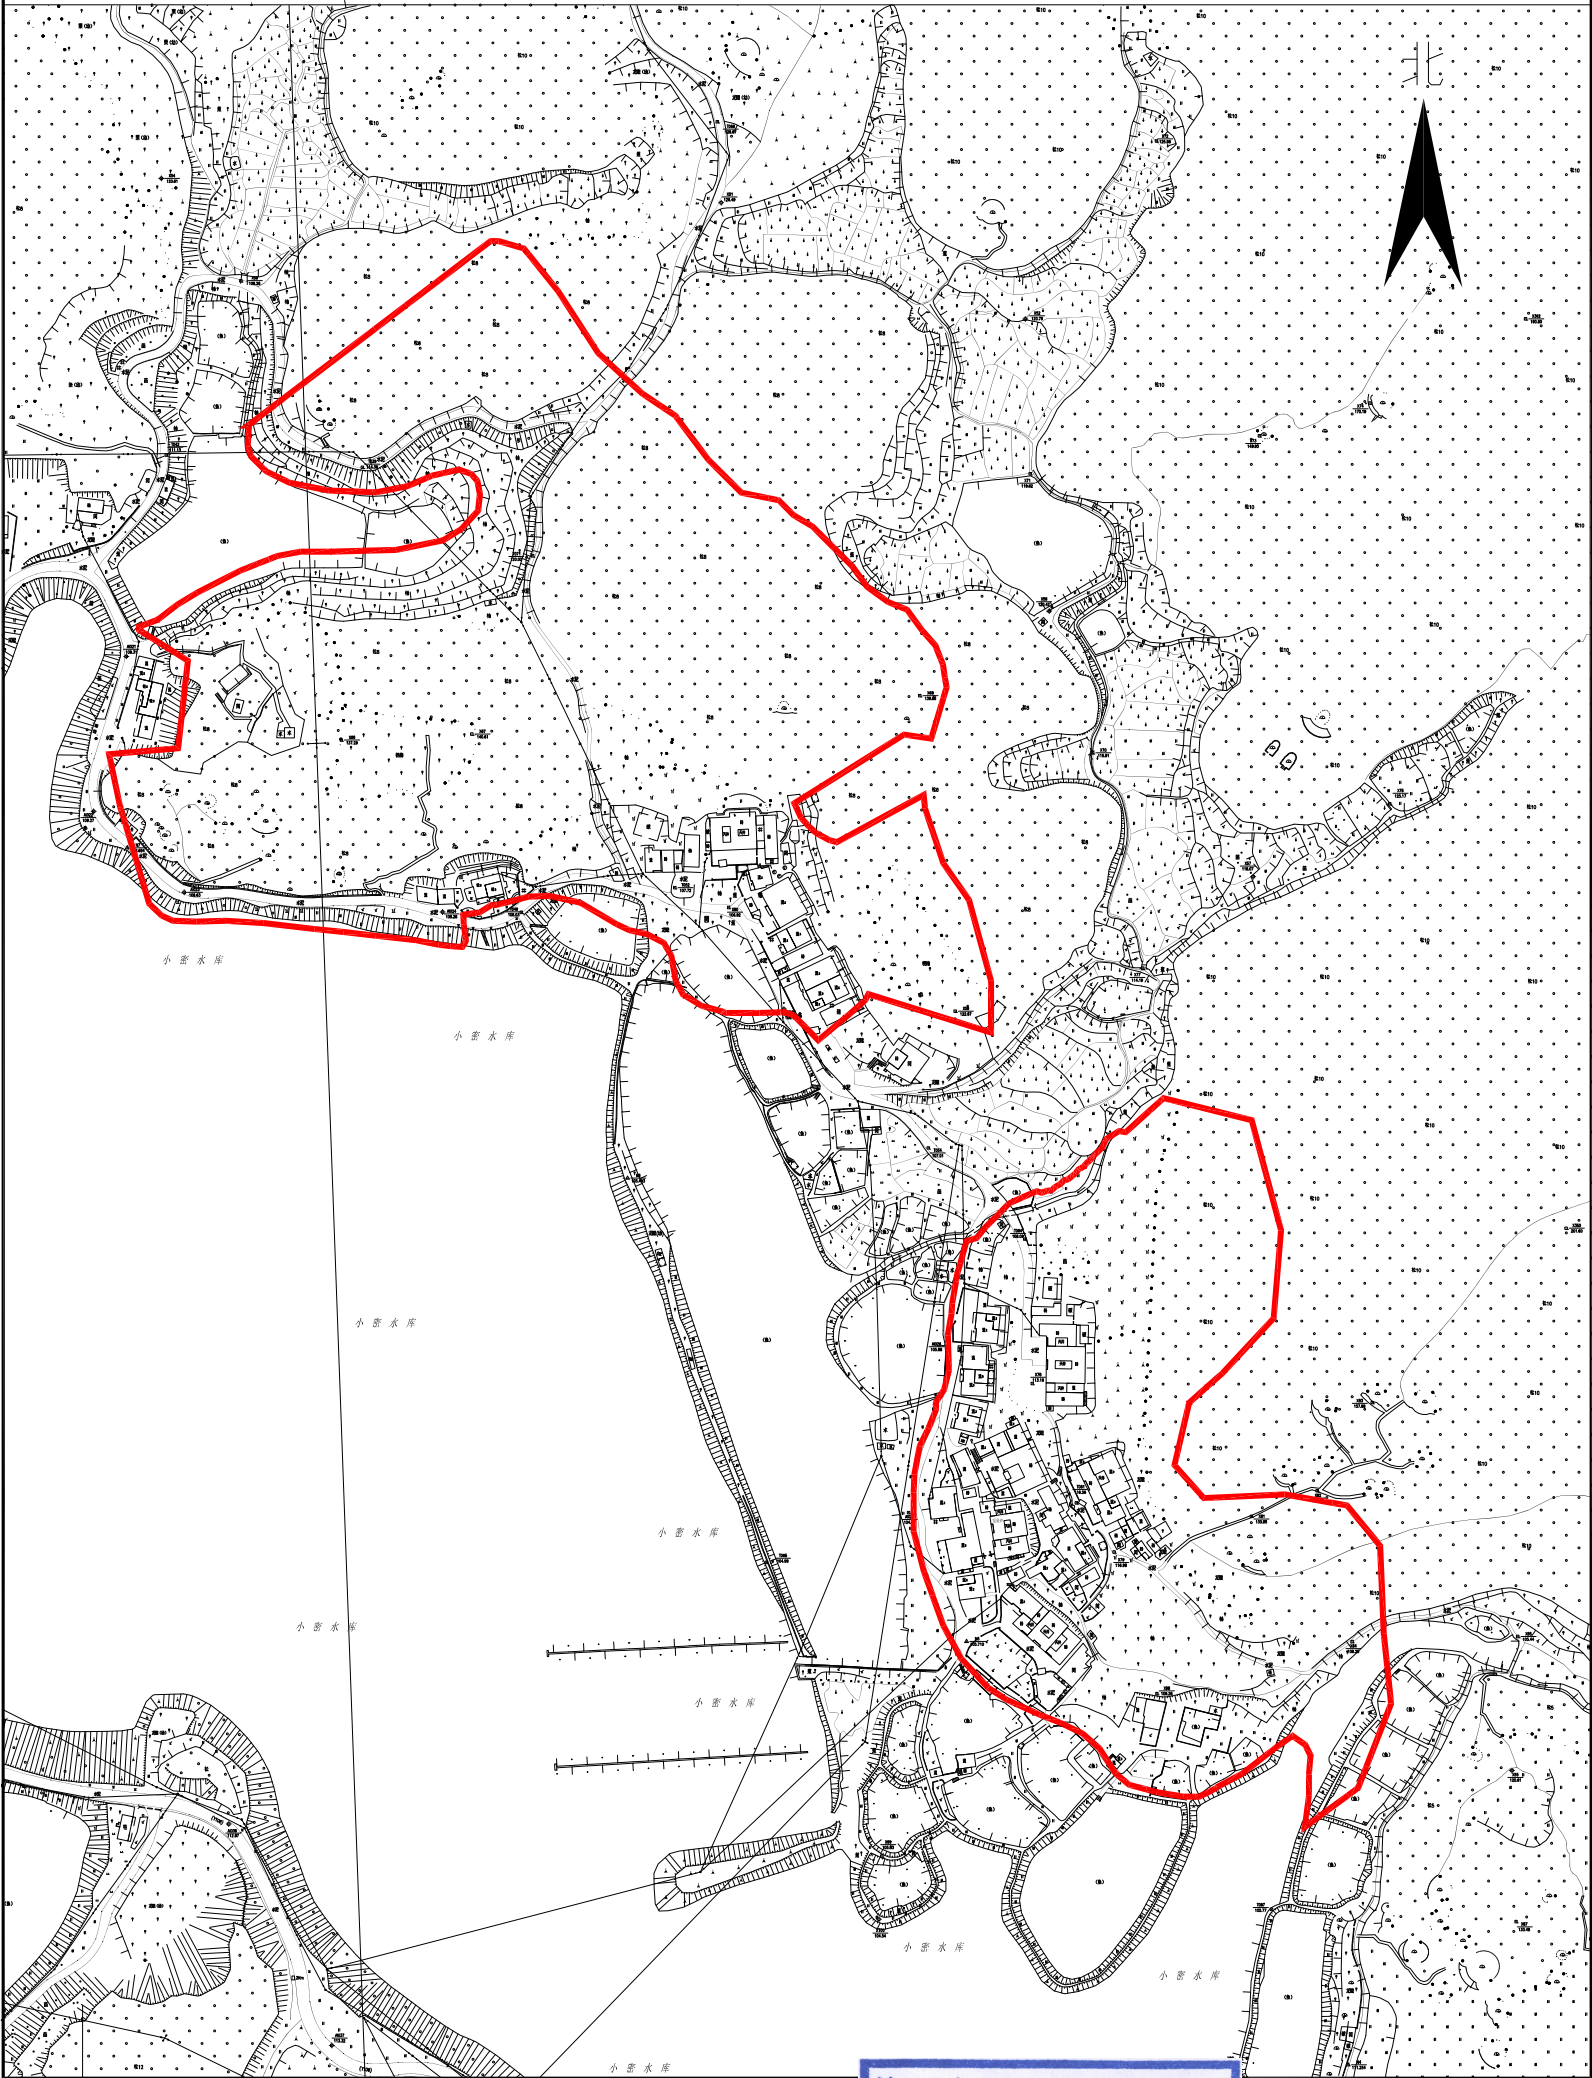

梅州市国土资源测绘院

测绘编号:B20010
制图日期: 2020年5月
审核日期:2020.5.14

1:3000

梅州市国土资源测绘院
资料专用章
乙测资字:4410066

制图员:李美兰
审核员:彭镇城